



VZOROVÁ ÚPRAVA KOMÍNKU VLEZU
PLATÍ PRO V1–V7

PŮDORYS VSTUPNÍHO KOMÍNKU

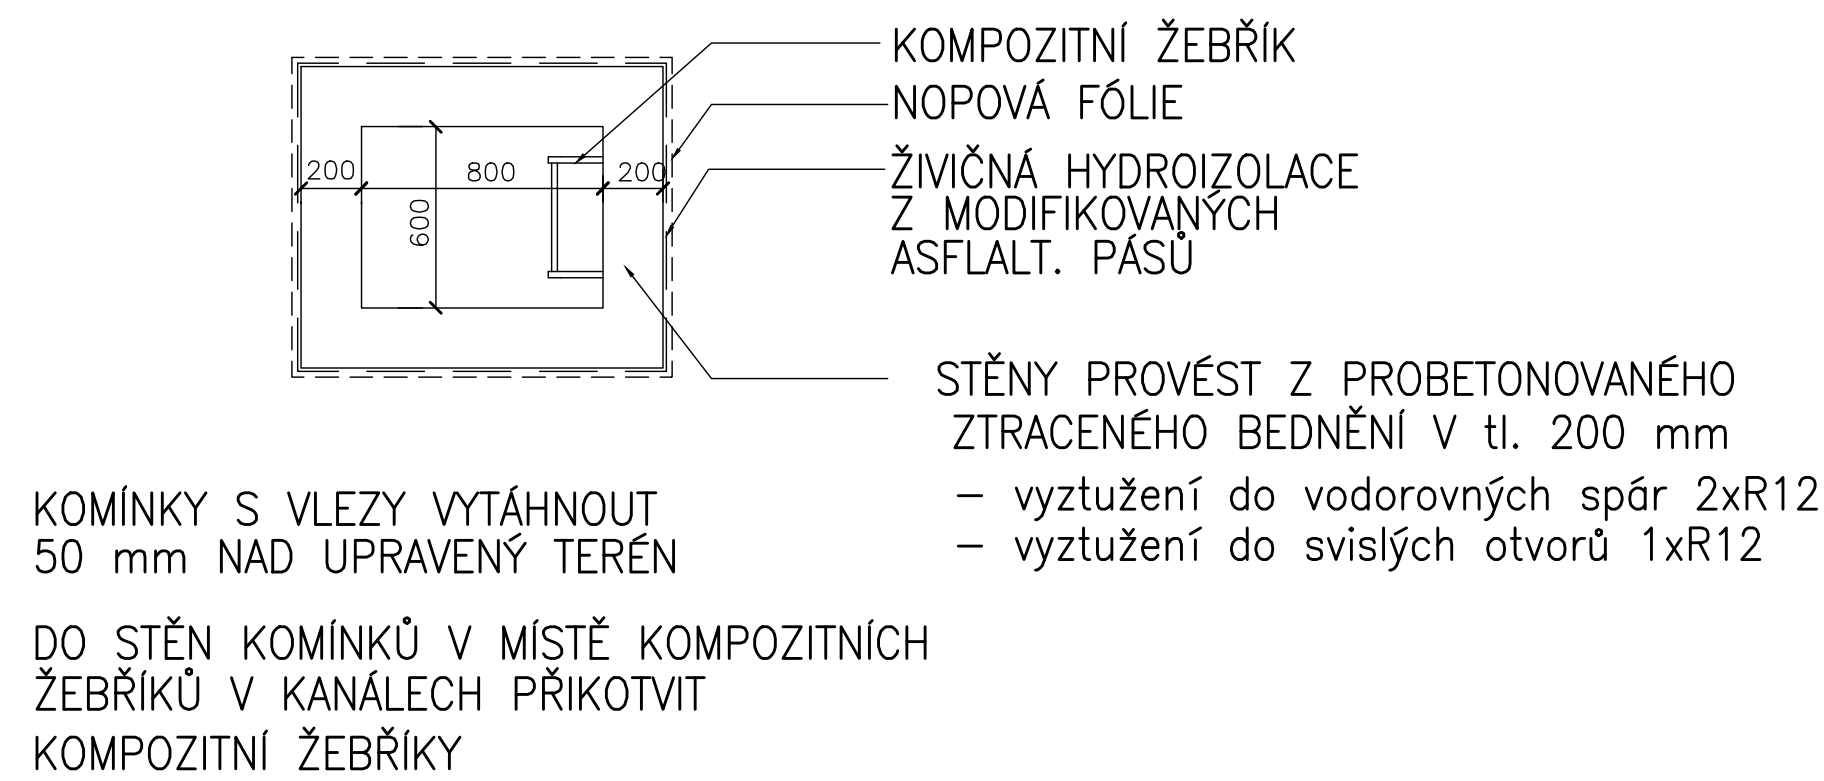

ŘEZ VSTUPNÍHO KOMÍNKU

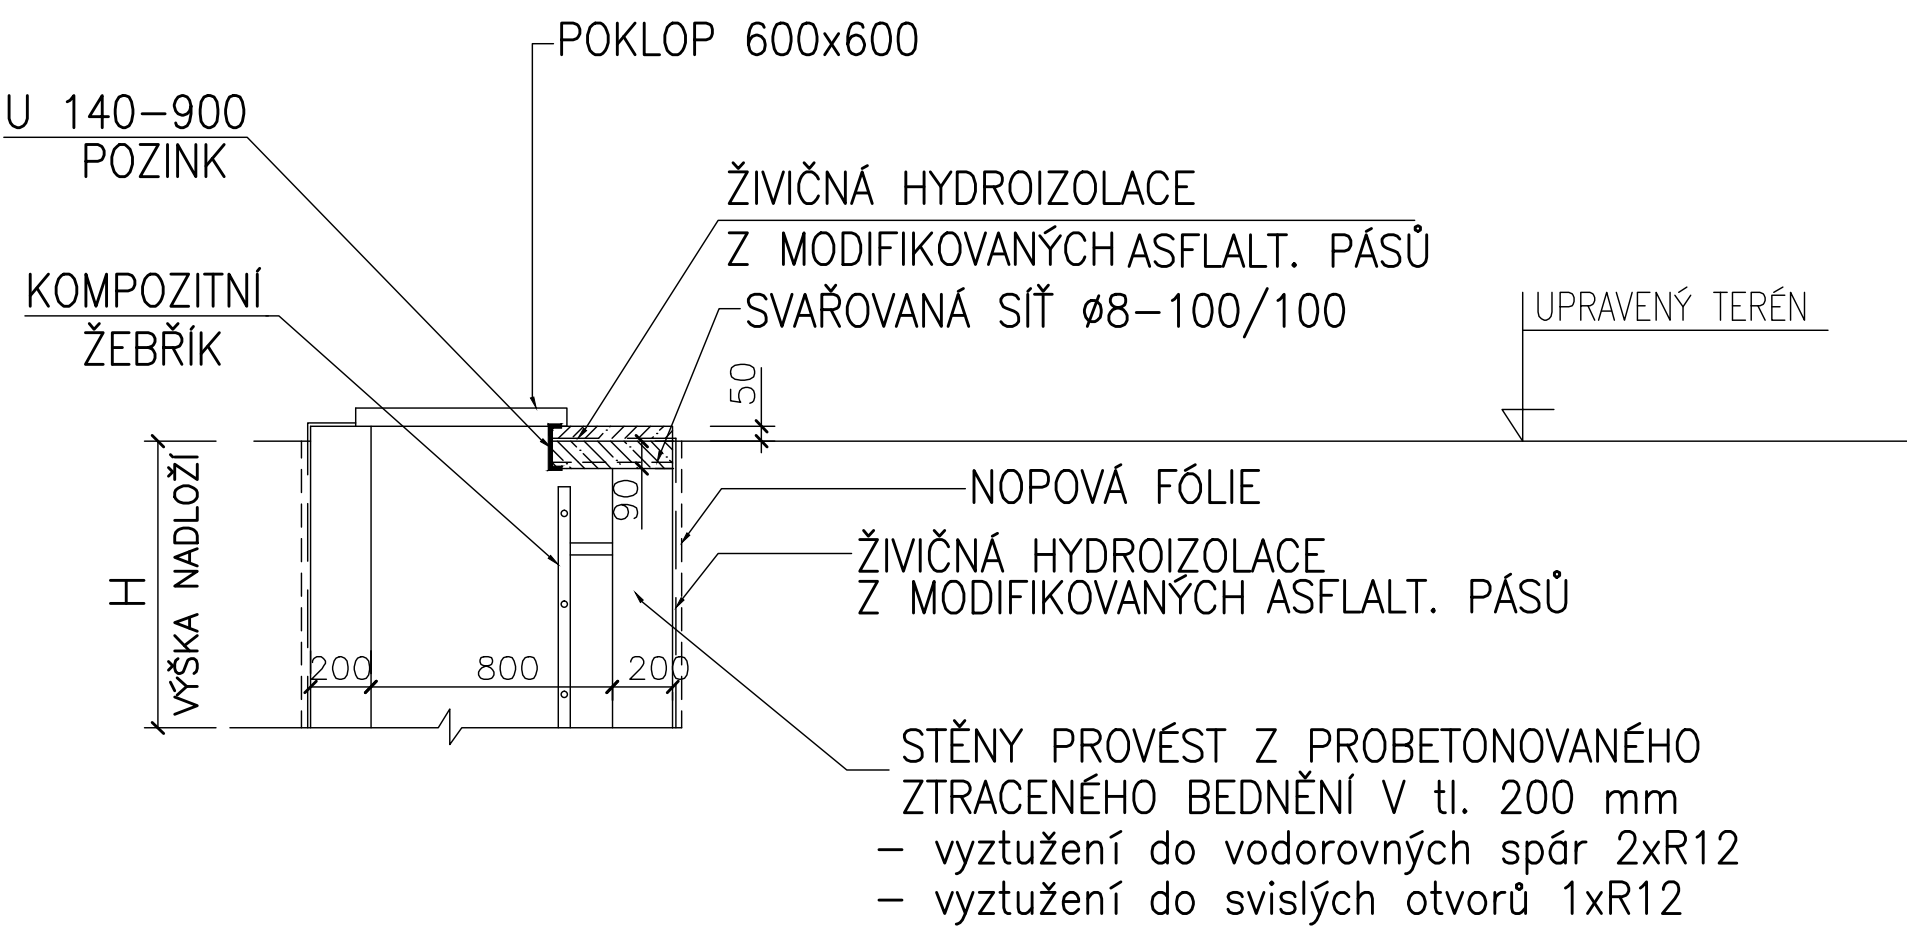

VÝŠKA NADLOŽÍ "H"

VÝŠKA NADLOŽÍ PRO V1–Š1	cca.H= 0,5m
VÝŠKA NADLOŽÍ PRO V2	cca.H= 0,9m
VÝŠKA NADLOŽÍ PRO V3	cca.H= 1,2m
VÝŠKA NADLOŽÍ PRO V4	cca.H= 1,5m
VÝŠKA NADLOŽÍ PRO V5–Š2	cca.H= 0,8m
VÝŠKA NADLOŽÍ PRO V6–Š4	cca.H= 2,0m
VÝŠKA NADLOŽÍ PRO V7	cca.H= 1,2m

– CELKEM 7 OSAZENÍ DLE VZOROVÉHO ŘEZU

<u>Zhotovitel:</u>	Ing. Miroslav Koutný 362 34 Merklín č.p. 150 IČ : 10345531	kerimprojekt
<u>Objednatel:</u>	SEVEROČESKÁ TEPLÁRENSKÁ a.s.	<u>Měřítko:</u> 1:25
<u>Akce:</u>	Rekonstrukce topného kanálu okrsku VS 36, Most ÚT větve k objektům P. Holého č.p. 157-159 <u>5. STAVEBNÍ ČÁST</u>	<u>Poř.číslo:</u> 4
<u>Název:</u>	VSTUPNÍ KOMÍNKY	
<u>Datum:</u>	12/2015	<u>Stupeň:</u> PST
		<u>Arch.č.:</u> 1550-2015/5.-04