



STÁVAJÍCÍ STAV,BOURÁNÍ

STÁVAJÍCÍ SKLADBA

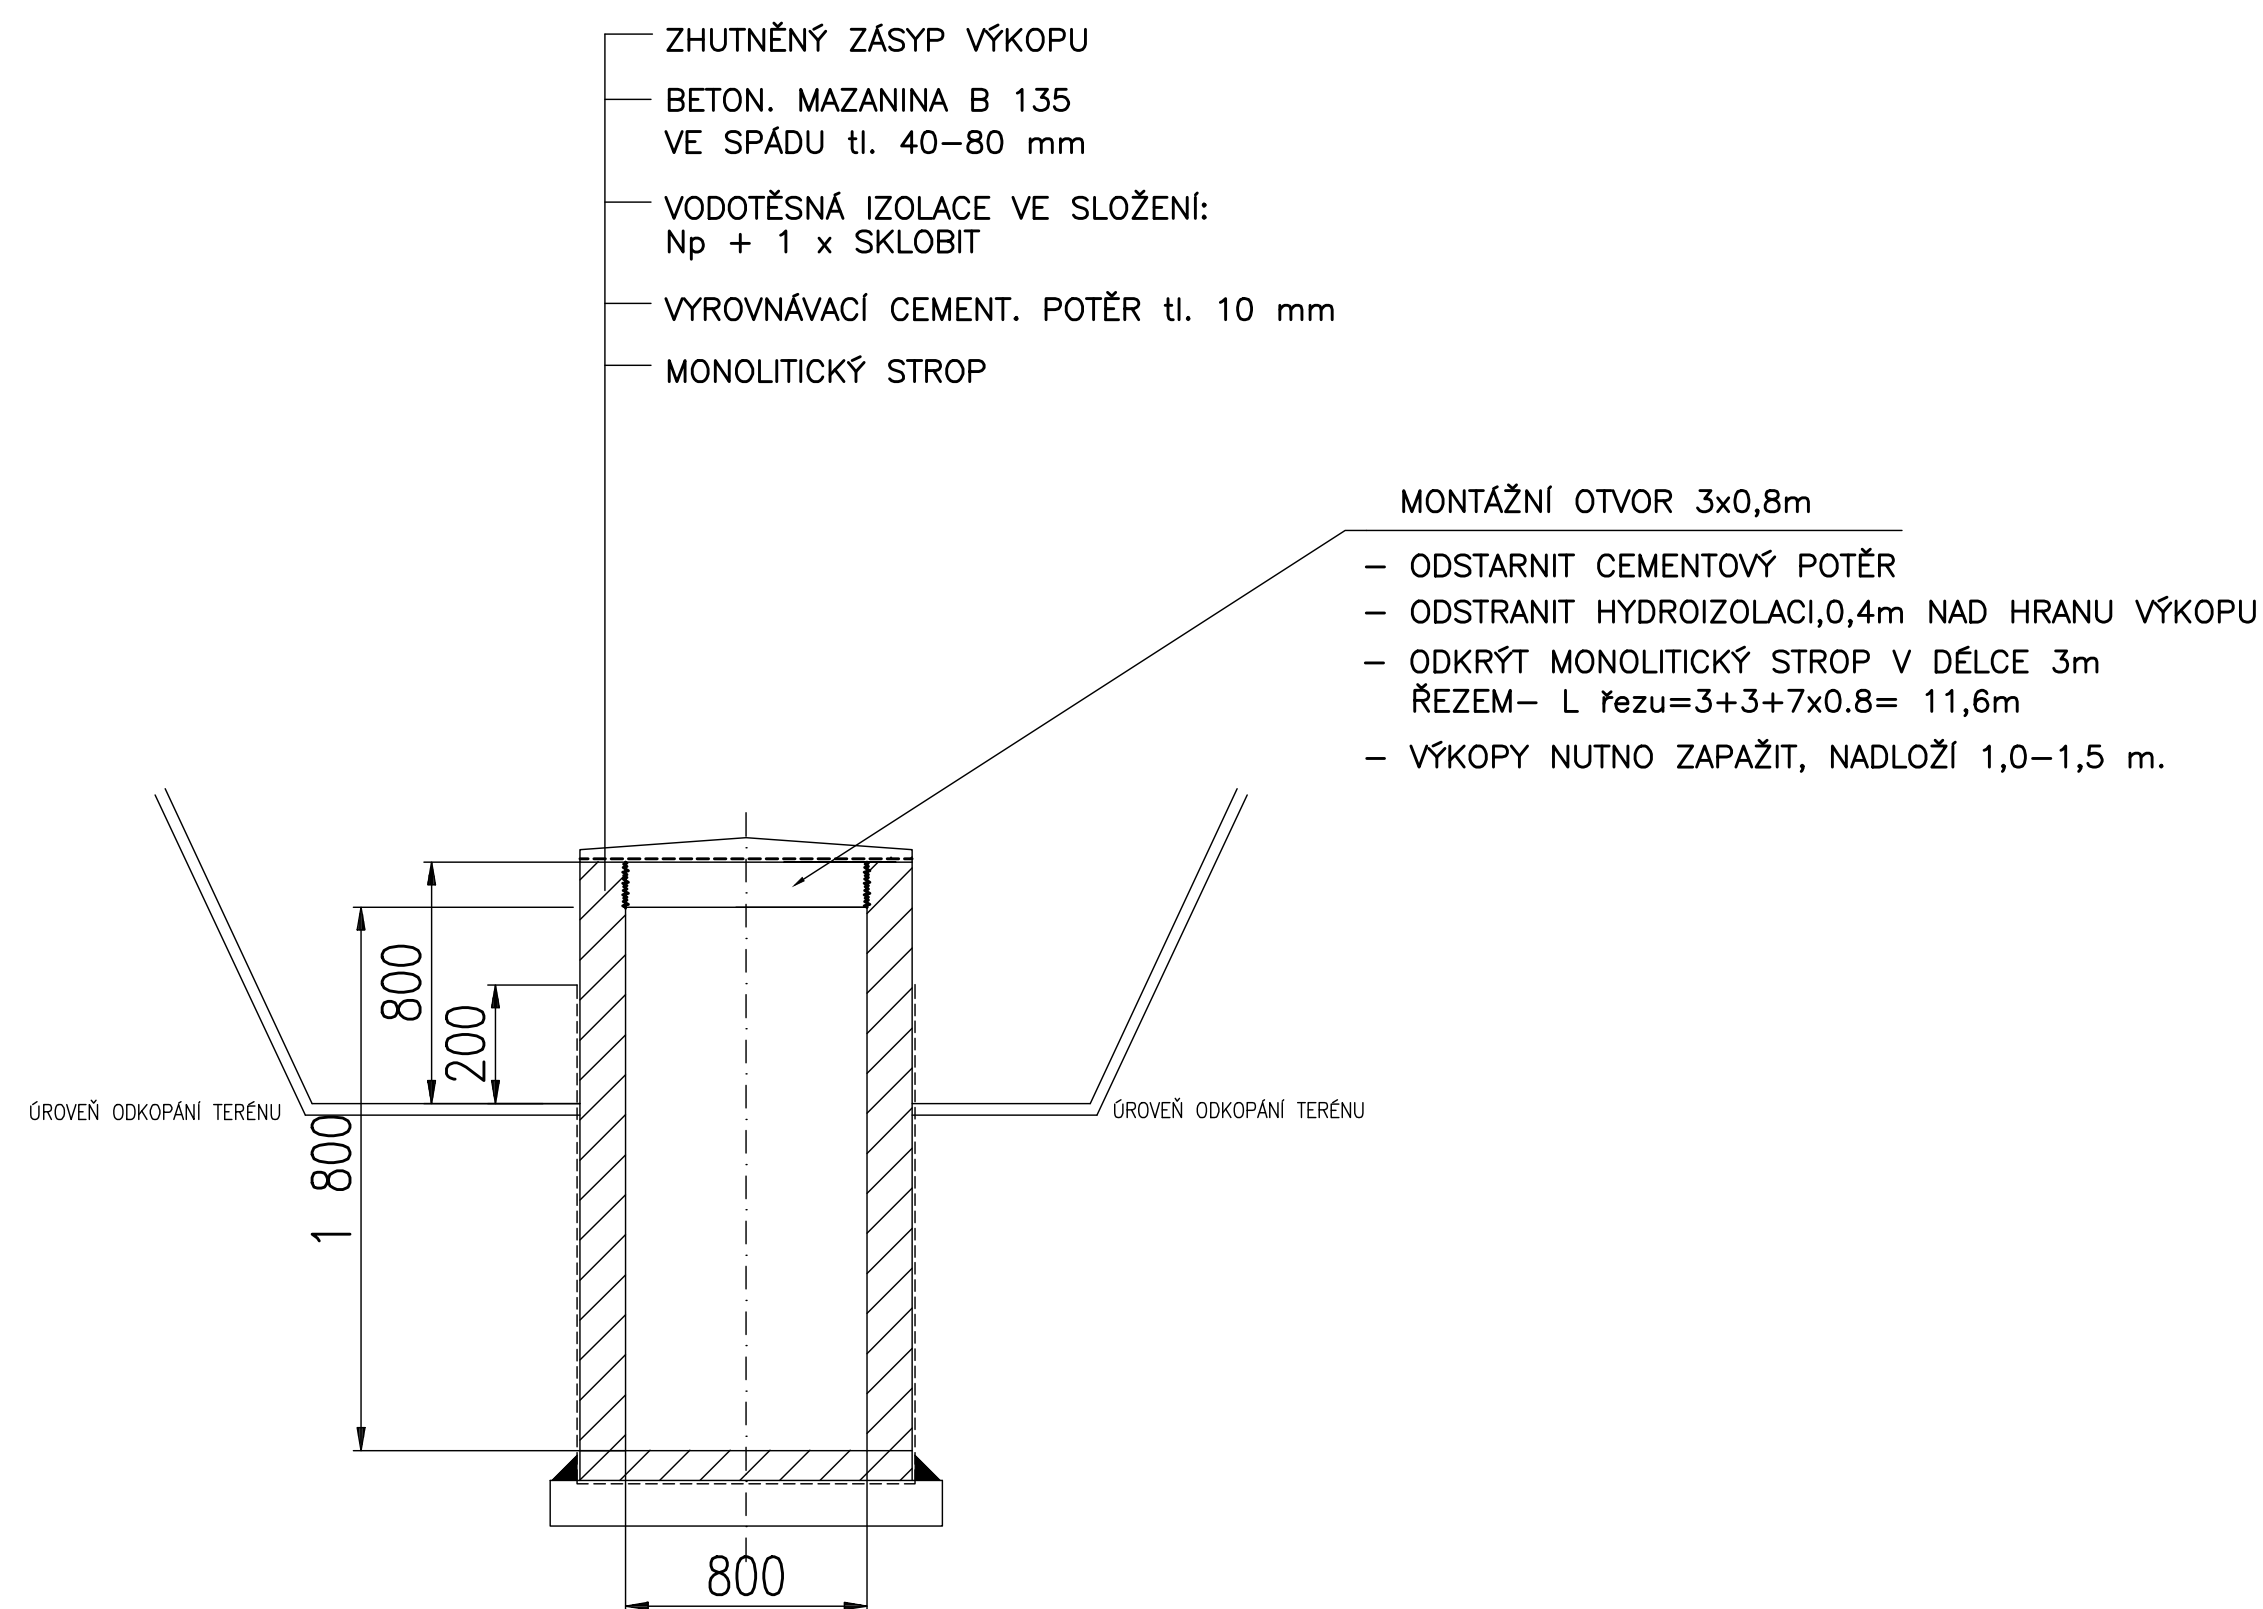

NOVÉ ZASTROPENÍ

NOVÁ SKLADBA

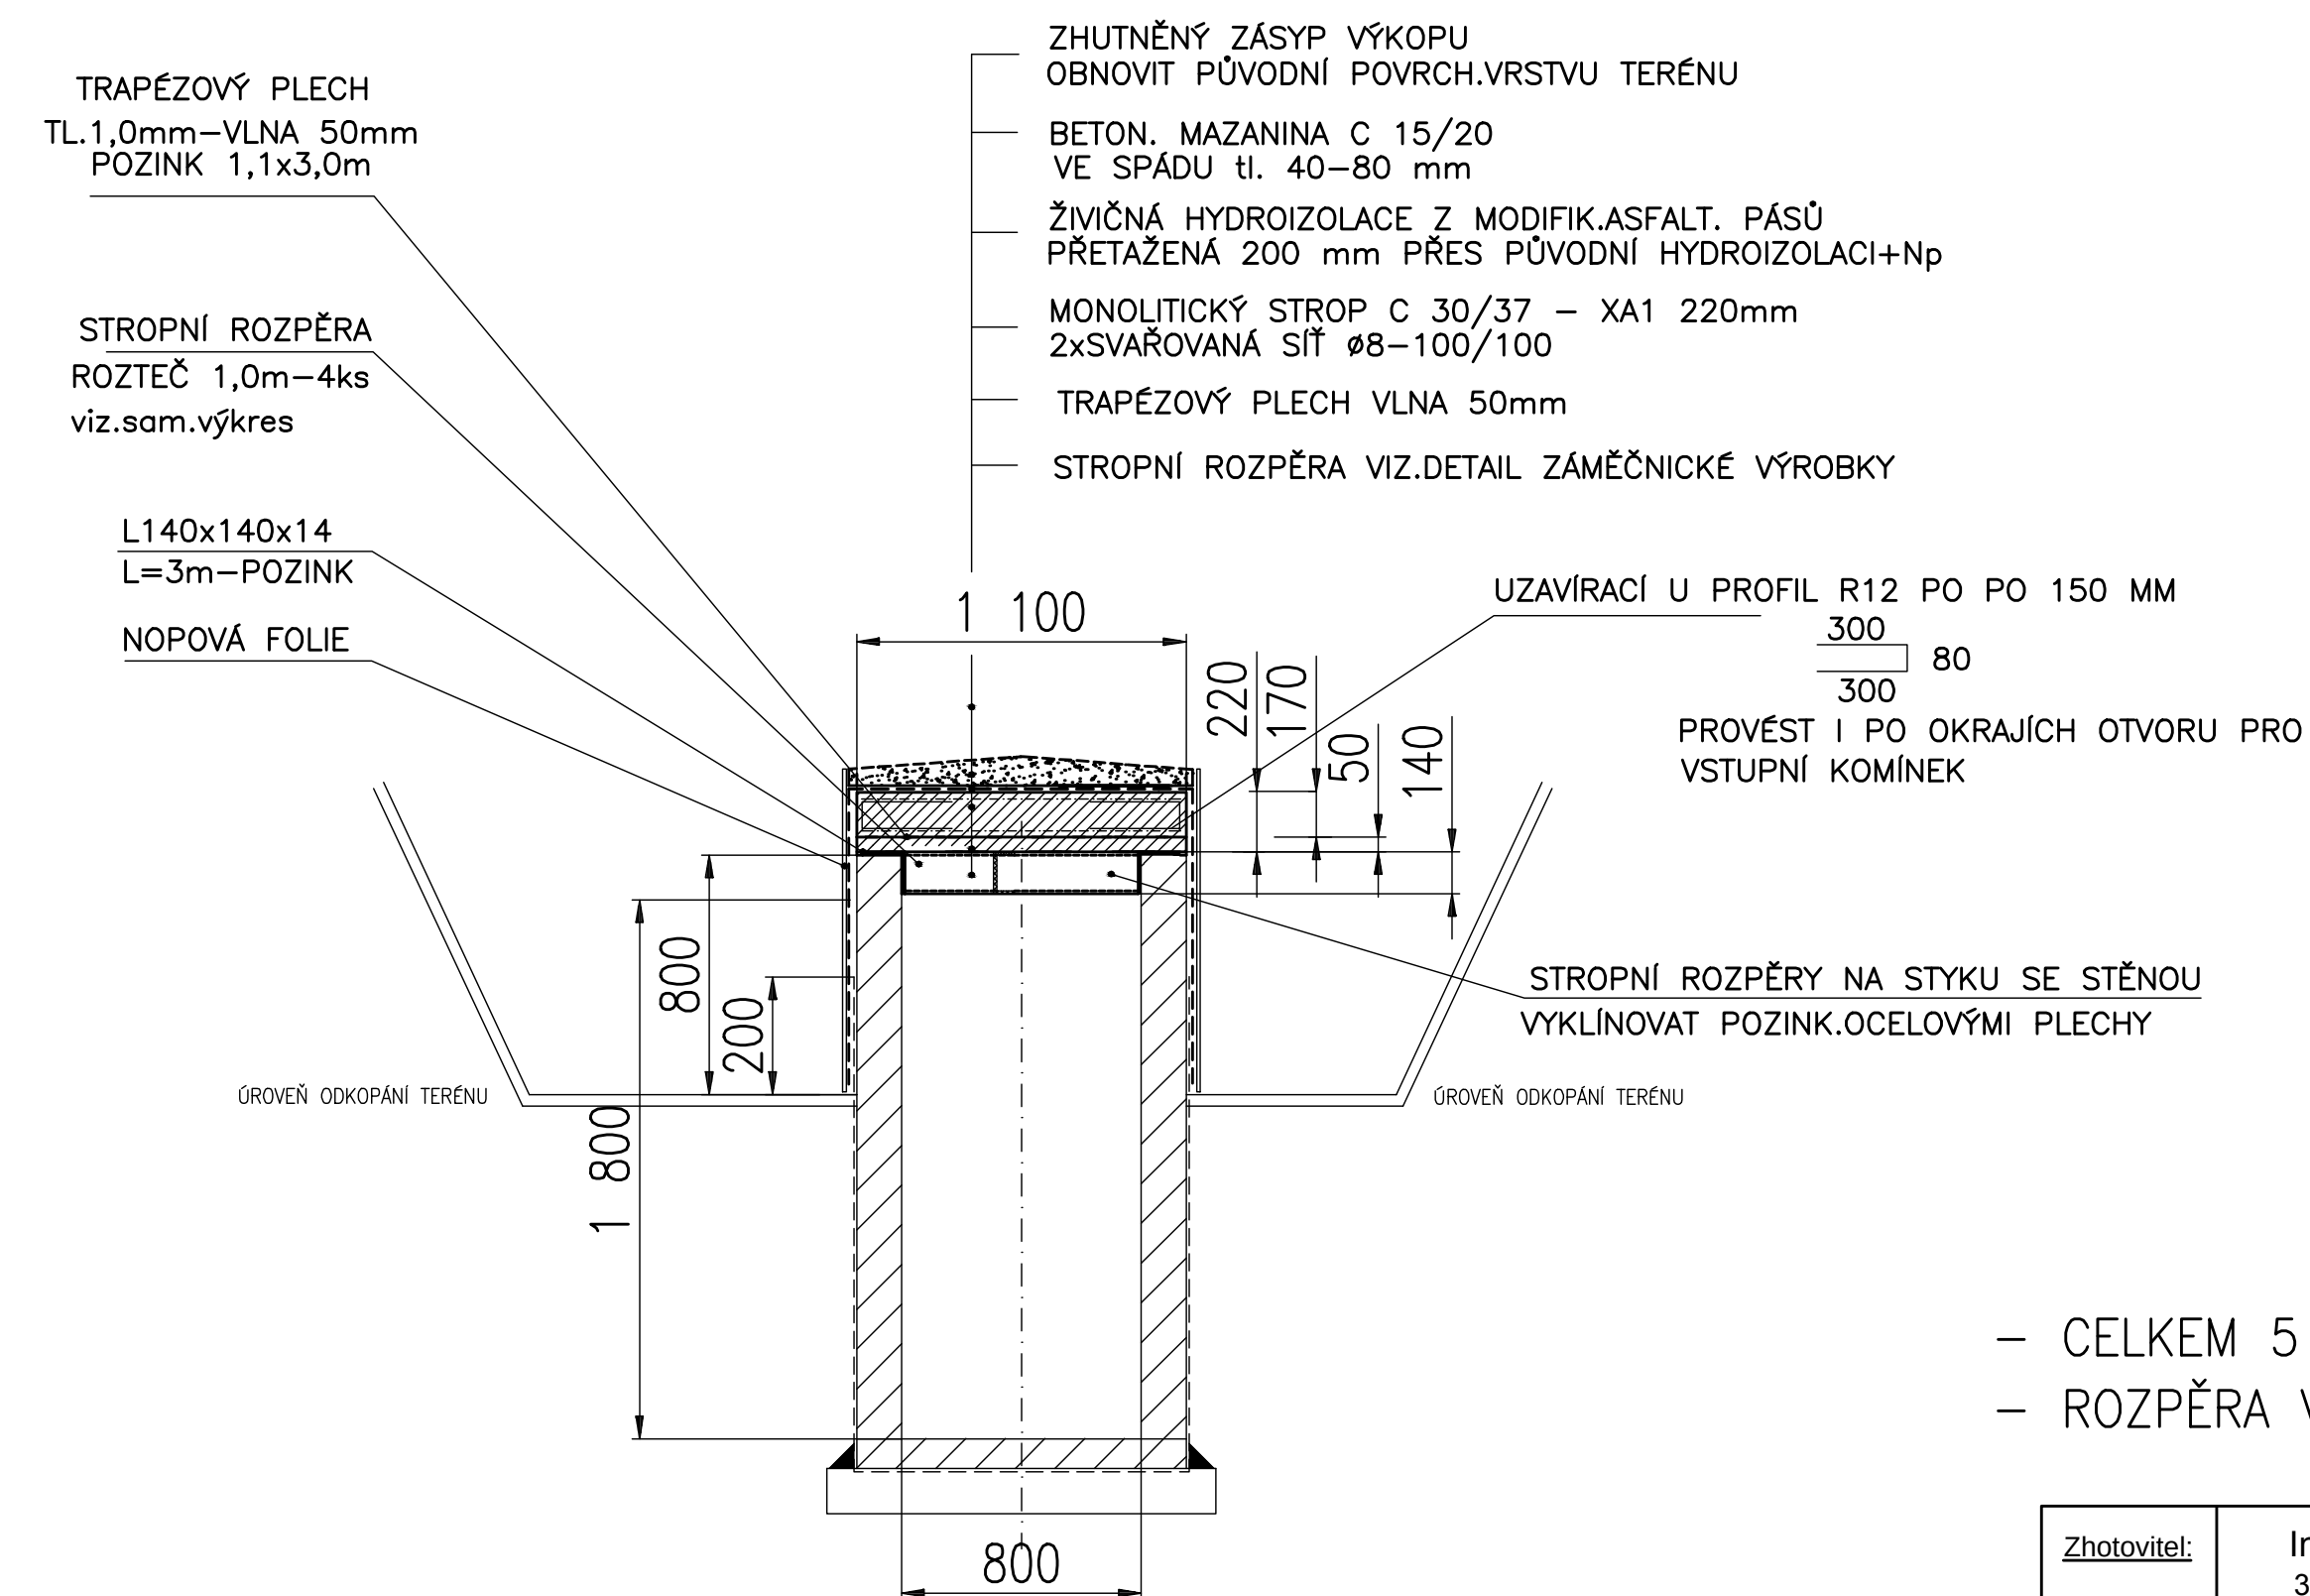

celkem stavba: 5 ks

- CELKEM 5 MONTÁŽNÍCH OTVORŮ
- ROZPĚRA VIZ.SAMOSTANÝ VÝKRES ZÁMEČNICKÉ VÝROBKY

<u>Zhotovitel:</u>	Ing. Miroslav Koutný 362 34 Merklín čp. 150 IČ : 10345531		kerimprojekt
<u>Objednatel:</u>	SEVEROČESKÁ TEPLÁRENSKÁ a.s.		<u>Měřítko:</u> 1:25
<u>Akce:</u>	Rekonstrukce topného kanálu okrsku VS 36, Most ÚT větve k objektům P. Holého č.p. 157-159 <u>5. STAVEBNÍ ČÁST</u>		<u>Por. číslo:</u> 5
<u>Název:</u>	MONTÁŽNÍ OTVOR		
<u>Datum:</u>	12/2015	<u>Stupeň:</u> PST	<u>Arch.č.:</u> 1550-2015/5.-05