

POVRCH
KATASTR

MLAT
PŘEDBOJ

SKLONOVÉ POMĚRY

NIVELETA KOMUNIKACE


KÓTY NIVELETY

KÓTY TERÉNU
SROVNÁVACÍ ROVINA – B.p.v.: 179.00

STANIČENÍ

VZDÁLENOST PŘÍČNÝCH ŘEZŮ

SMĚROVÉ POMĚRY

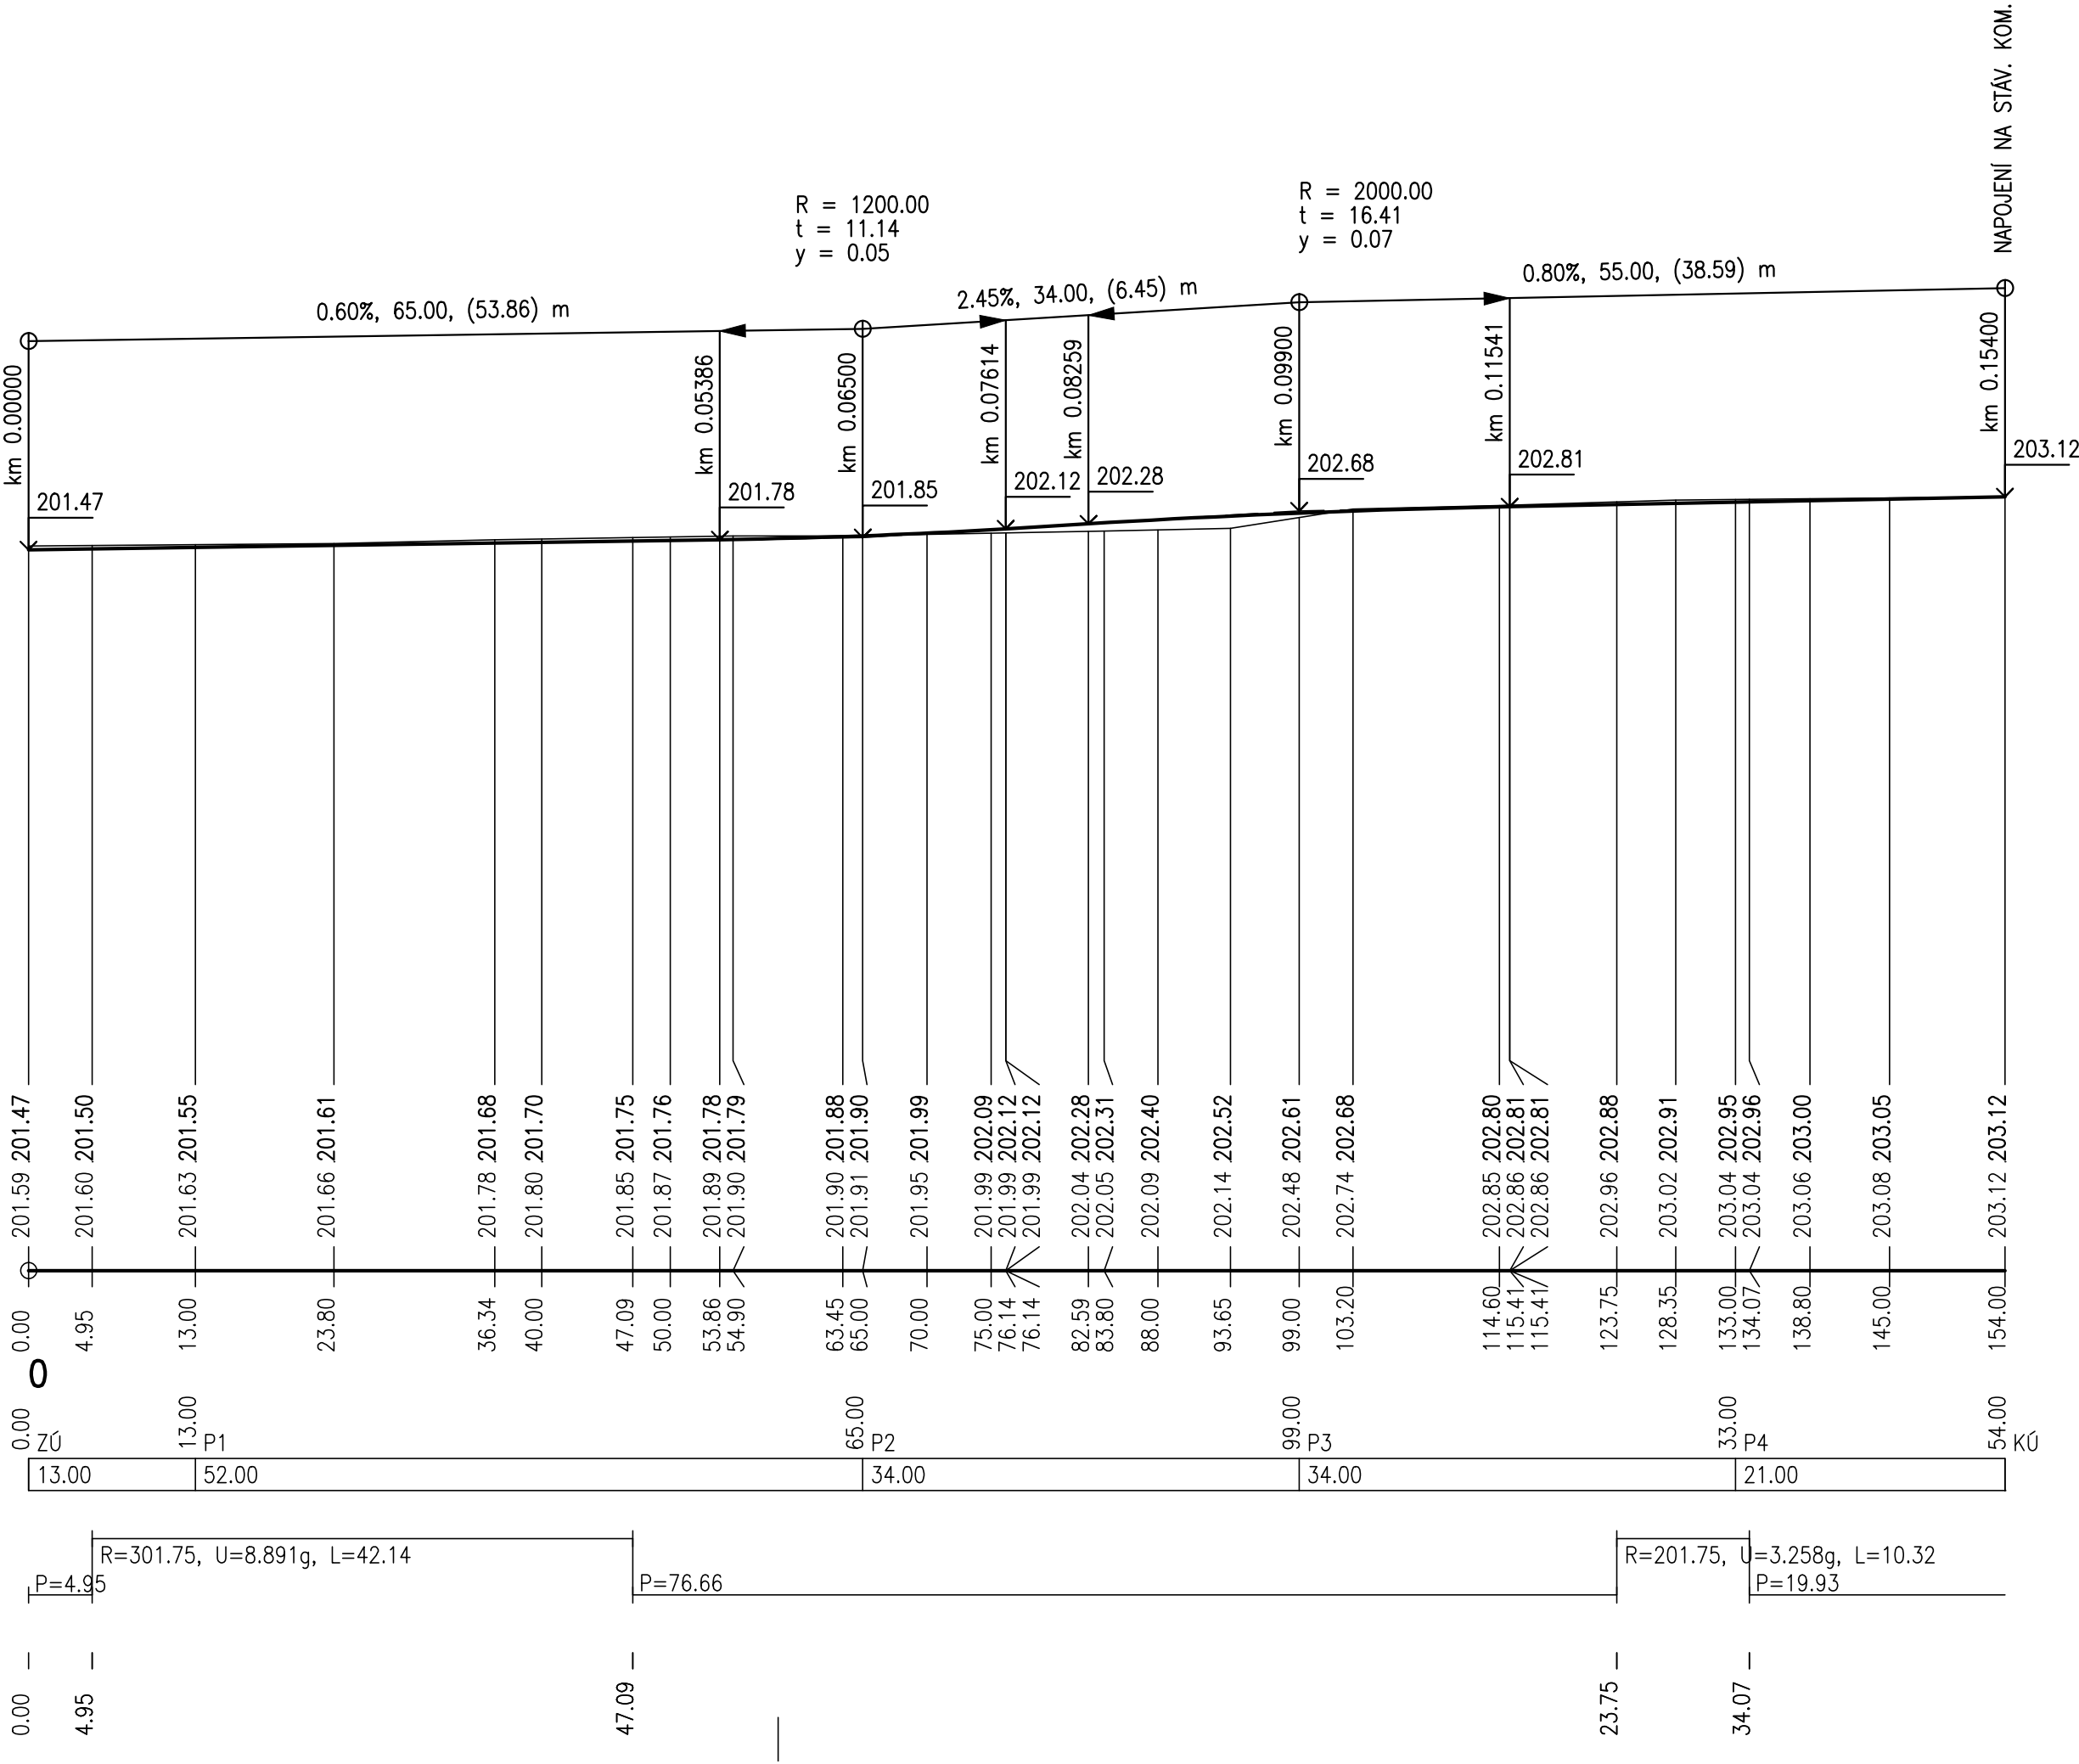

MTPROJEKT

Investor: OBEC PŘEDBOJ Hlavní 18, 250 72 Předboj			Projekční kancelář - MTprojekt Martin Veleman, DiS. Kostelecká 96 Neratovice 277 11 tel: +420 774 176 115 web: www.mtprojekt.cz	
Stavba: BUDOVA VEŘEJNÉ SPRÁVY OBCE PŘEDBOJ Kat. území: Předboj, Parc. číslo: 181/4			Číslo zakázky:	23-849
HIP:	Vypracoval:	Zodp. projektant:	Datum:	07/2024
Ing. arch. Lukáš Rajnoch	Ing. Vojtěch Plecitý	Ing. David Bartůšek	Stupeň:	DSP
	Lukáš Kulhánek		Formát:	3 x A4
Výkres: S002 – KOMUNIKACE A ZPEVNĚNÉ PLOCHY			Měřítko:	1: 500/200
Výkres:			Číslo výkresu:	Paré
PODÉLNÝ PROFIL			D.2.3.	