
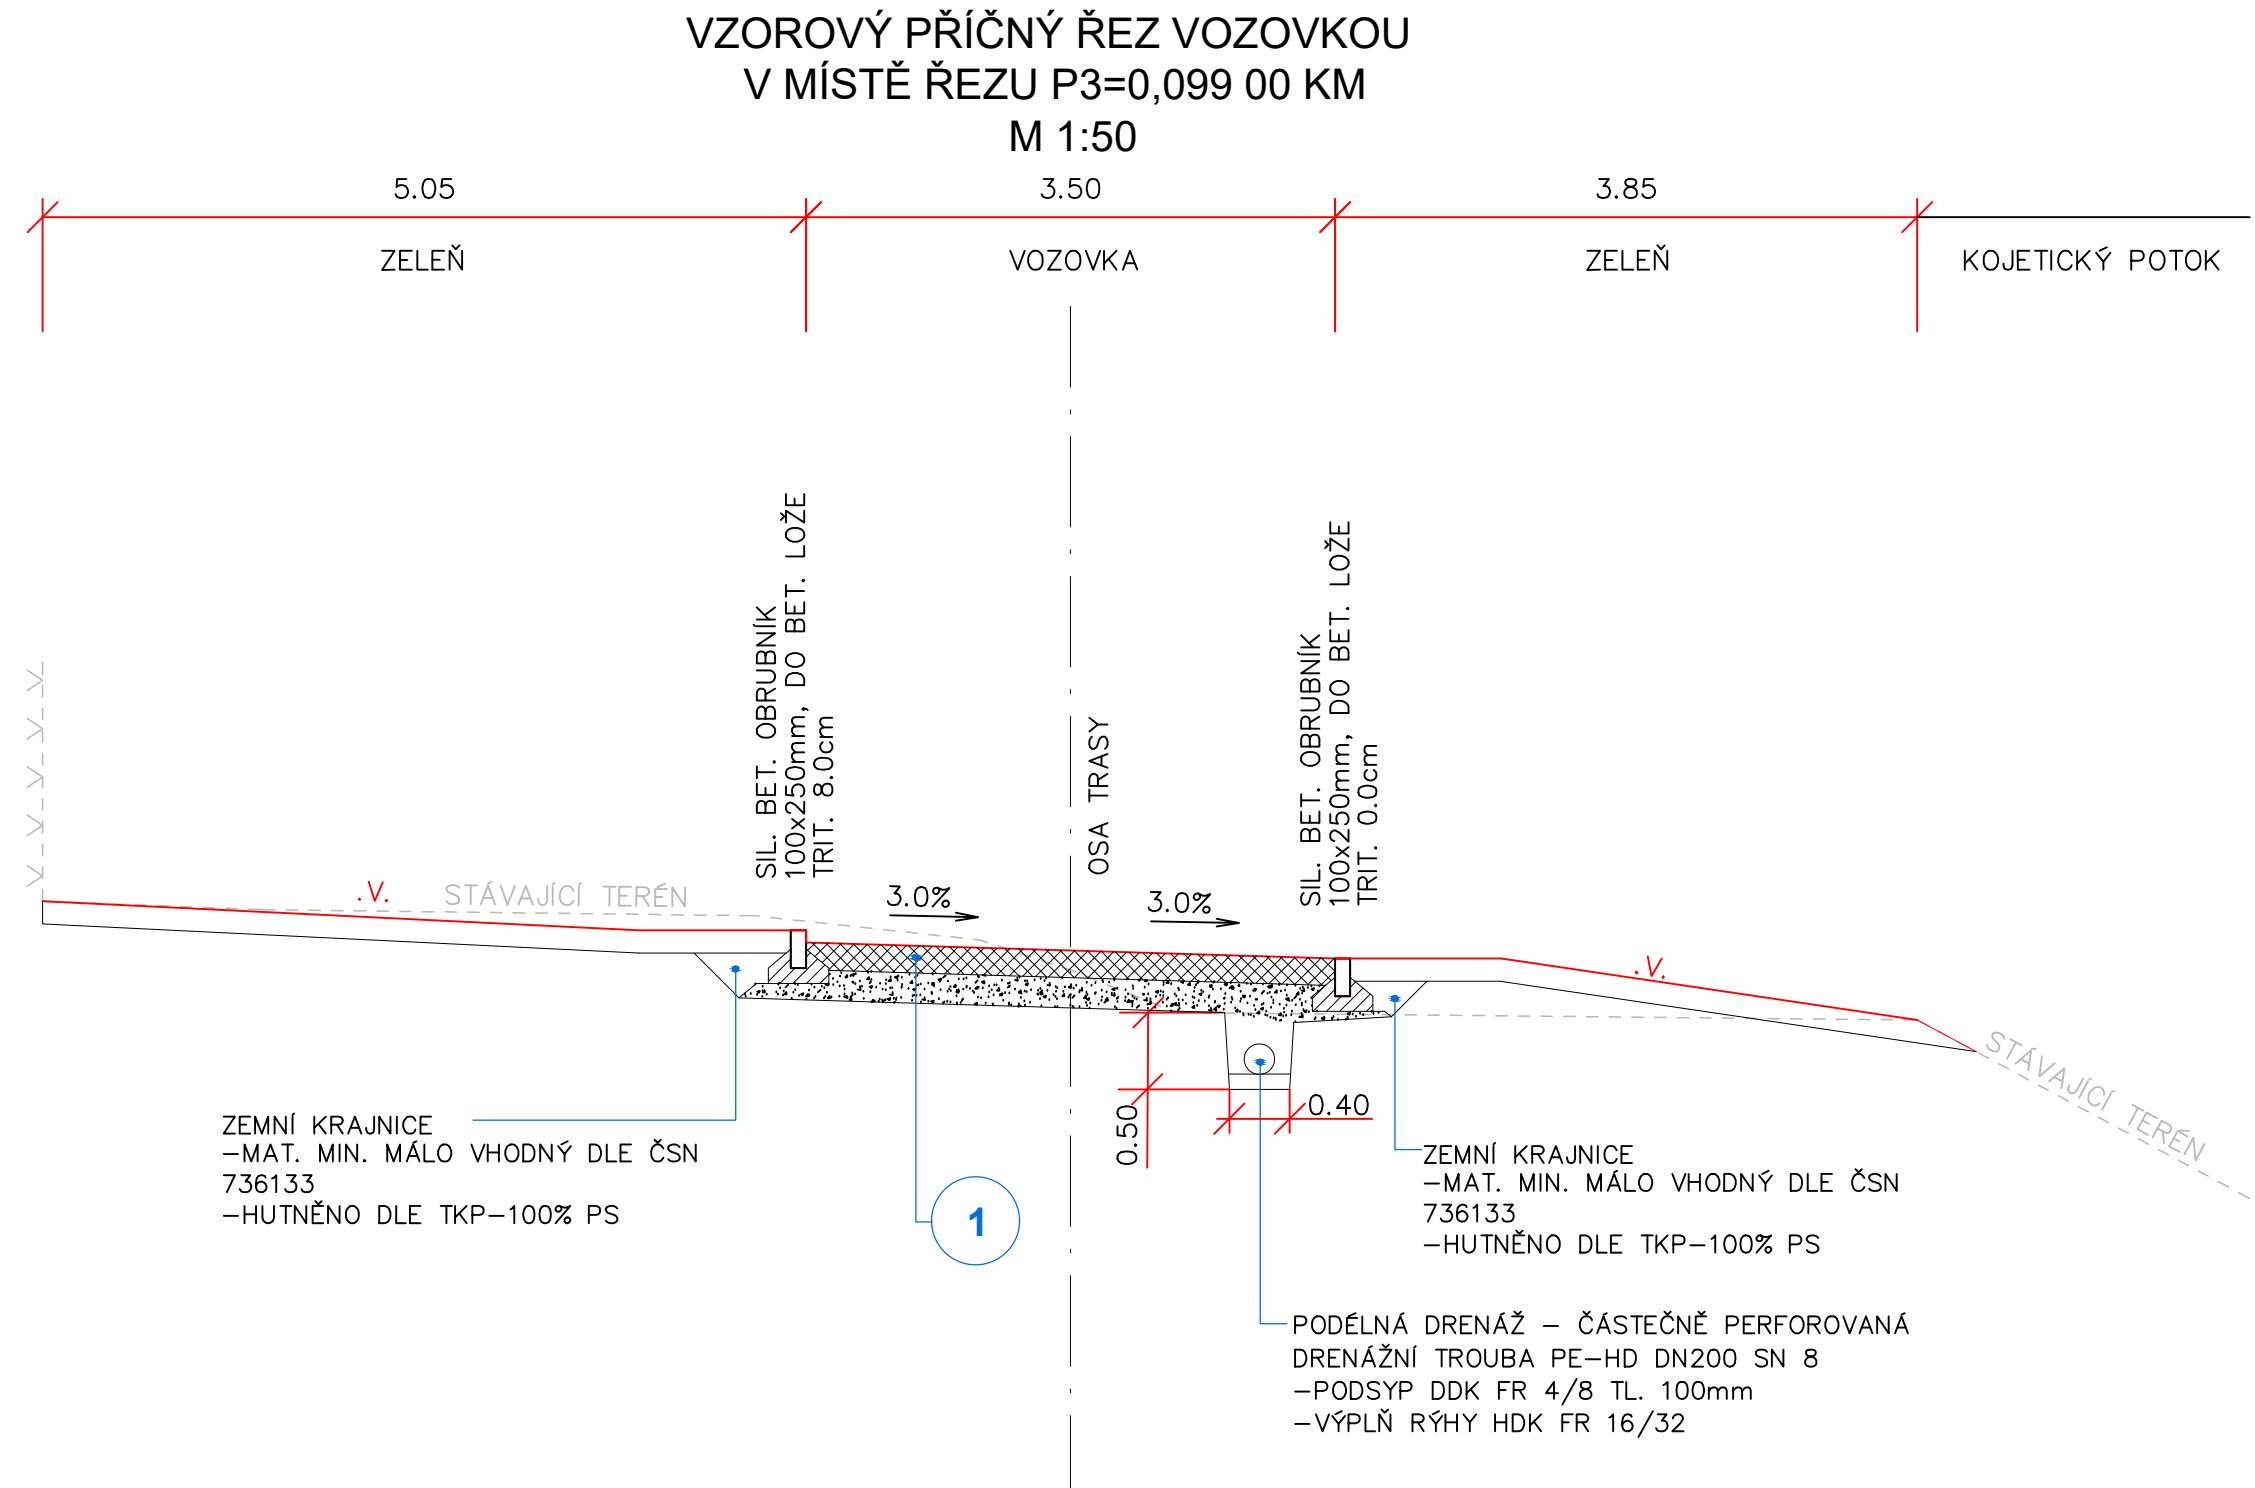


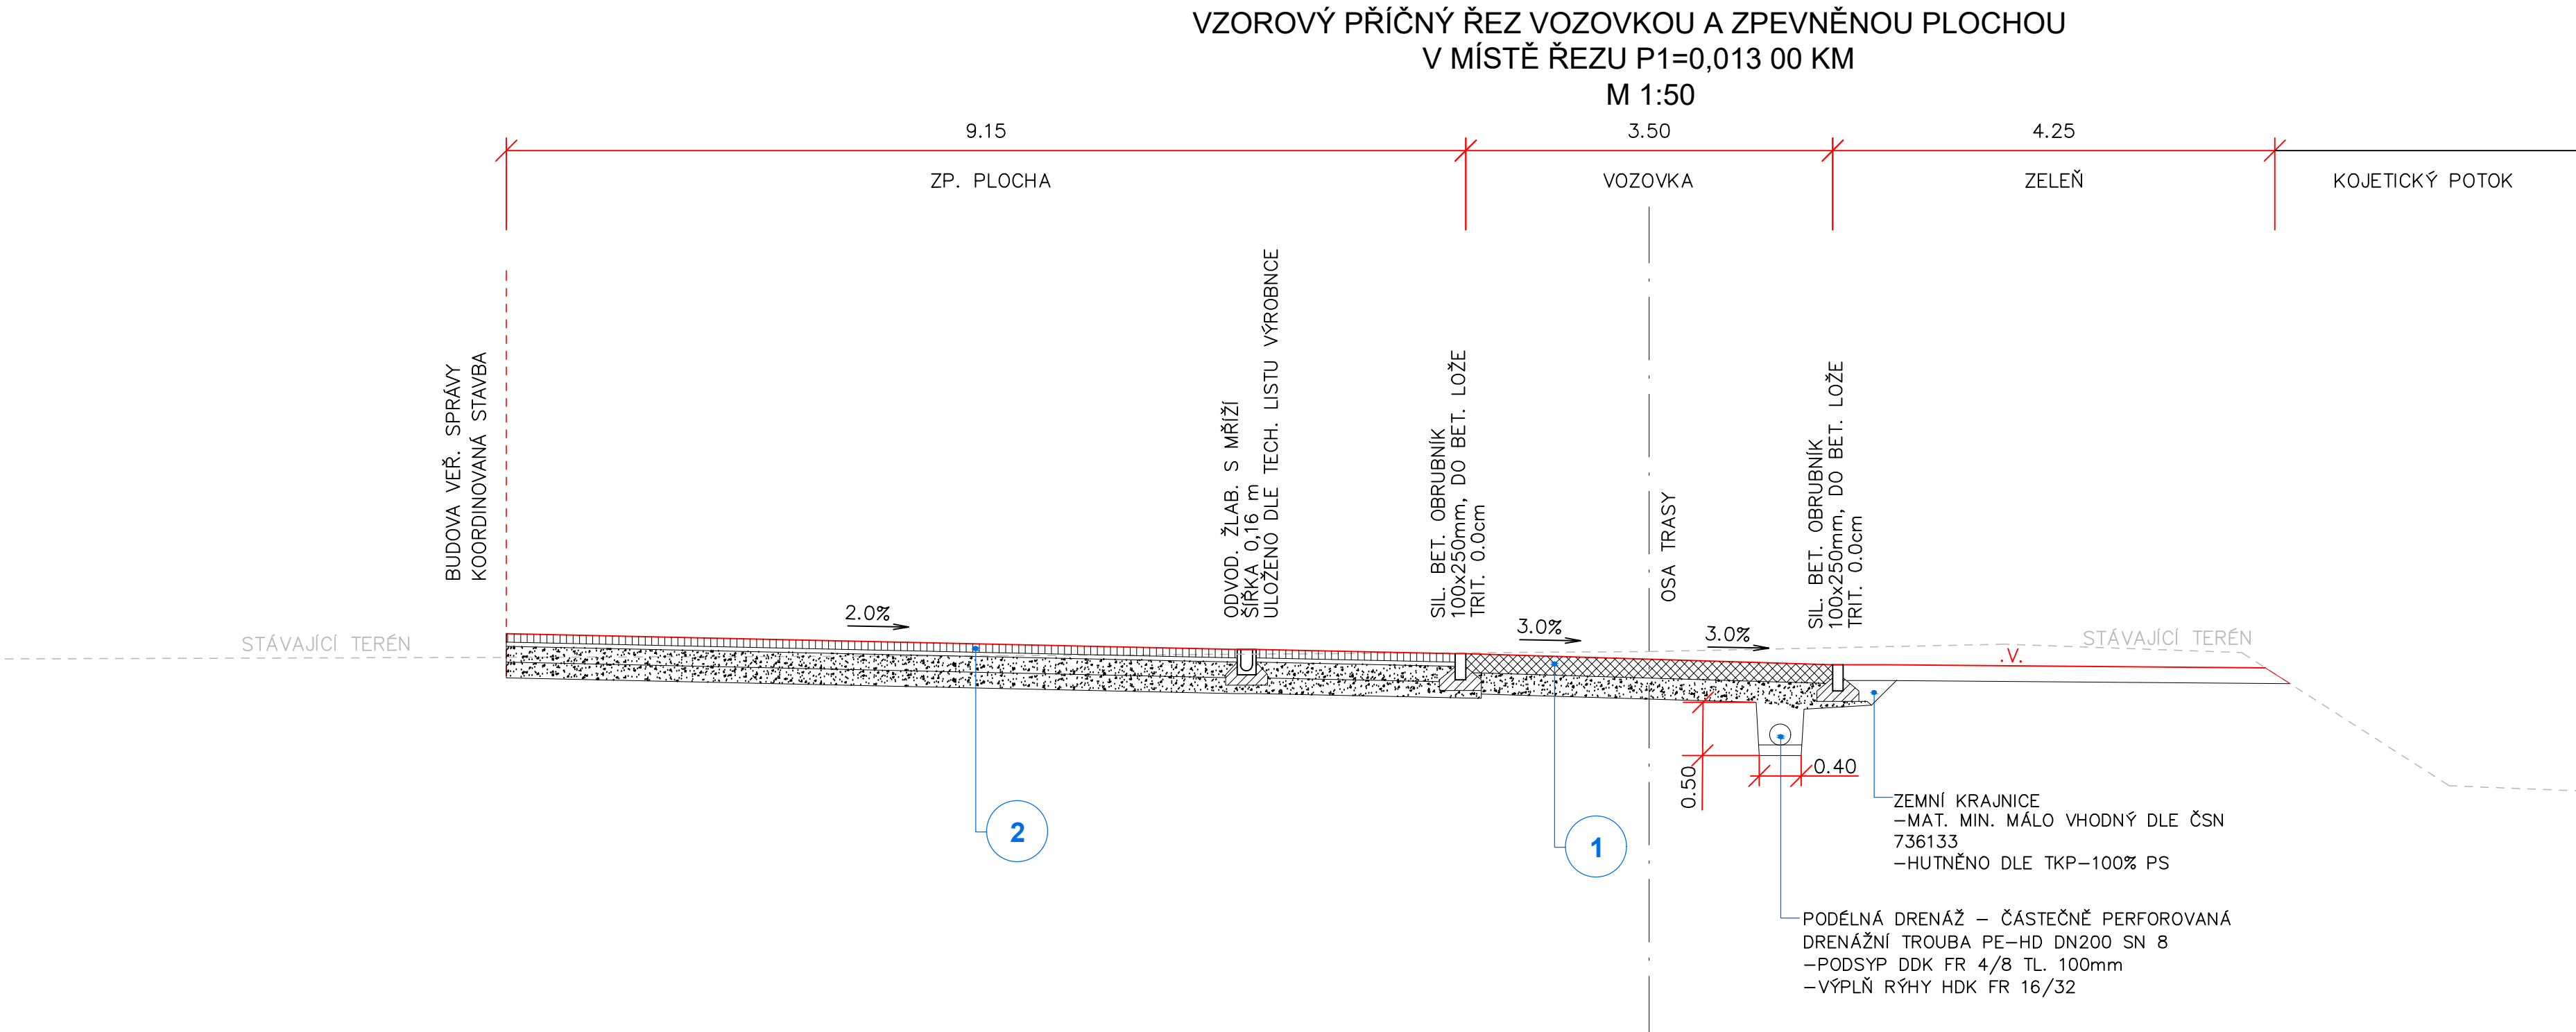

1 - VOZOVKA - MECHANICKY ZPEVNĚNÉ KAMENIVO:
(KATALOG POLNÍCH CEST PN6-5; PN 613)

Mechanicky zpevněné kamenivo	MZK	180 mm
Štěrkodrt fr. 0/32	min. ŠD B	200 mm
CELKEM		380 mm

2 - ZPEVNĚNÁ PLOCHA - BETONOVÁ VIBROLISOVANÁ DLAŽBA 80:
(dle TP 170: D2-D-1-VI-PIII)

Bet. vibrolisovaná dlažba	DL I	80 mm
Ložní vrstva	L	40 mm
Štěrkodrt fr. 0/32	min. ŠD B	150 mm
Štěrkodrt fr. 0/32	min. ŠD B	150 mm
CELKEM		420 mm

3 - PARKOVACÍ STÁNÍ - BETONOVÁ VIBROLISOVANÁ DLAŽBA 80:
(dle TP 170: D2-D-1-O-PIII)

Bet. vibrolisovaná dlažba	DL I	80 mm
Ložní vrstva	L	40 mm
Štěrkodrt fr. 0/32	min. ŠD B	200 mm
CELKEM		320 mm

4 - CHODNÍK - BETONOVÁ VIBROLISOVANÁ DLAŽBA 60:
(dle TP 170: D2-D-1-CH-PIII) - MODIFIKOVANÁ SKLADBA

Bet. vibrolisovaná dlažba	DL I	60 mm
Ložní vrstva	L	40 mm
Štěrkodrt fr. 0/32	min. ŠD B	150 mm
CELKEM		250 mm

MTPROJEKT

Investor: OBEC PŘEDBOJ Hlavní 18, 250 72 Předboj			Projekční kancelář - MProjekt Martin Veleman, DiS. Kostelecká 96 Neratovice 277 11 tel: +420 774 176 115 web: www.mtprojekt.cz	
Stavba: BUDOVA VEŘEJNÉ SPRÁVY OBCE PŘEDBOJ Kat. území: Předboj, Parc. číslo: 181/4				
HIP:	Vypracoval:	Zodp. projektant:	Číslo zakázky:	23-849
Ing. arch. Lukáš Rajnoch	Ing. Vojtěch Plecitivity	Ing. David Bartůšek <i>Autorka</i>	Datum:	07/2024
	Lukáš Kulhánek		Stupeň:	DSP
Výkres:	S002 – KOMUNIKACE A ZPEVNĚNÉ PLOCHY		Formát:	5 x A4
Výkres:	VZOROVÉ PŘÍČNÉ ŘEZY		Měřítko:	1:50
			Číslo výkresu:	Paré
			D.2.4.	