




P1 = 0,013 00 Km

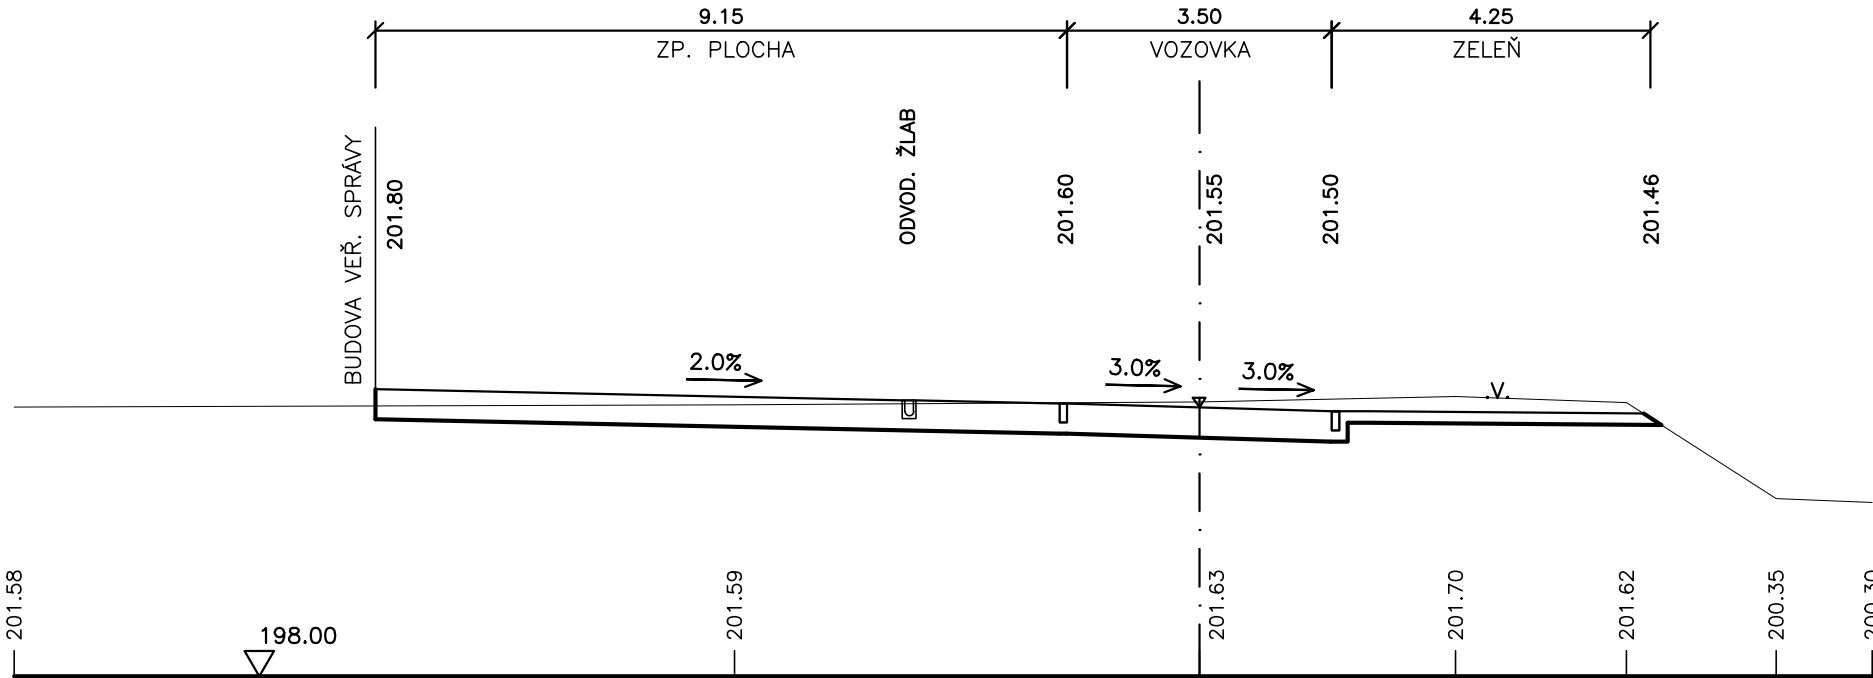


P3 = 0,099 00 Km

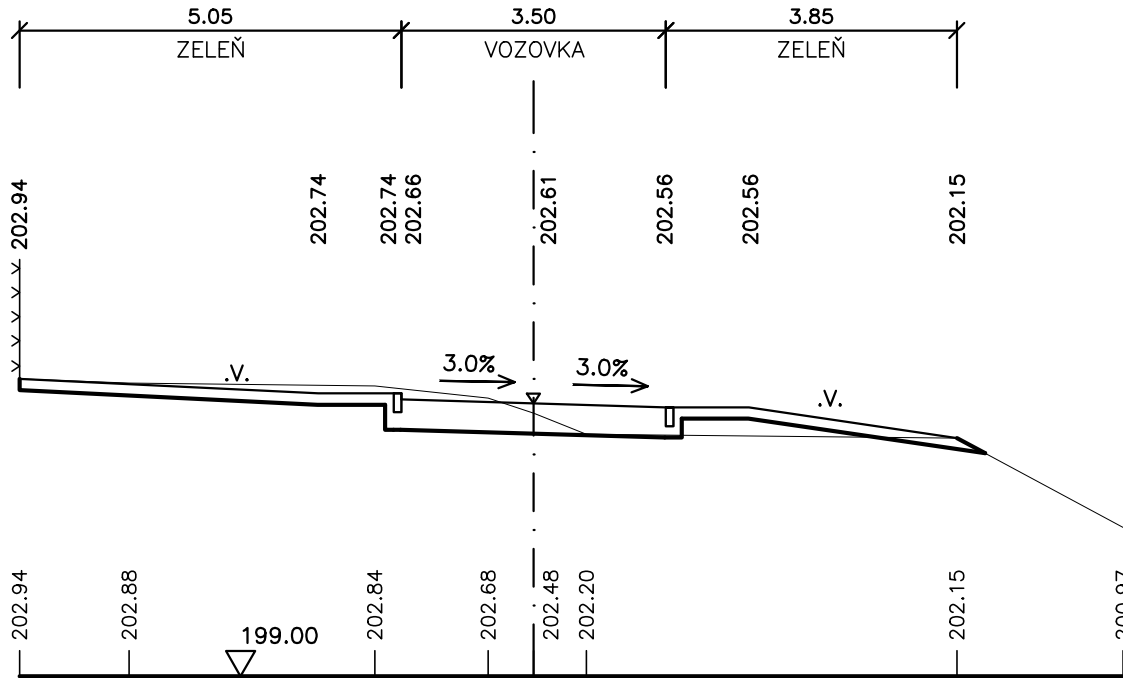

P2 = 0,065 00 Km

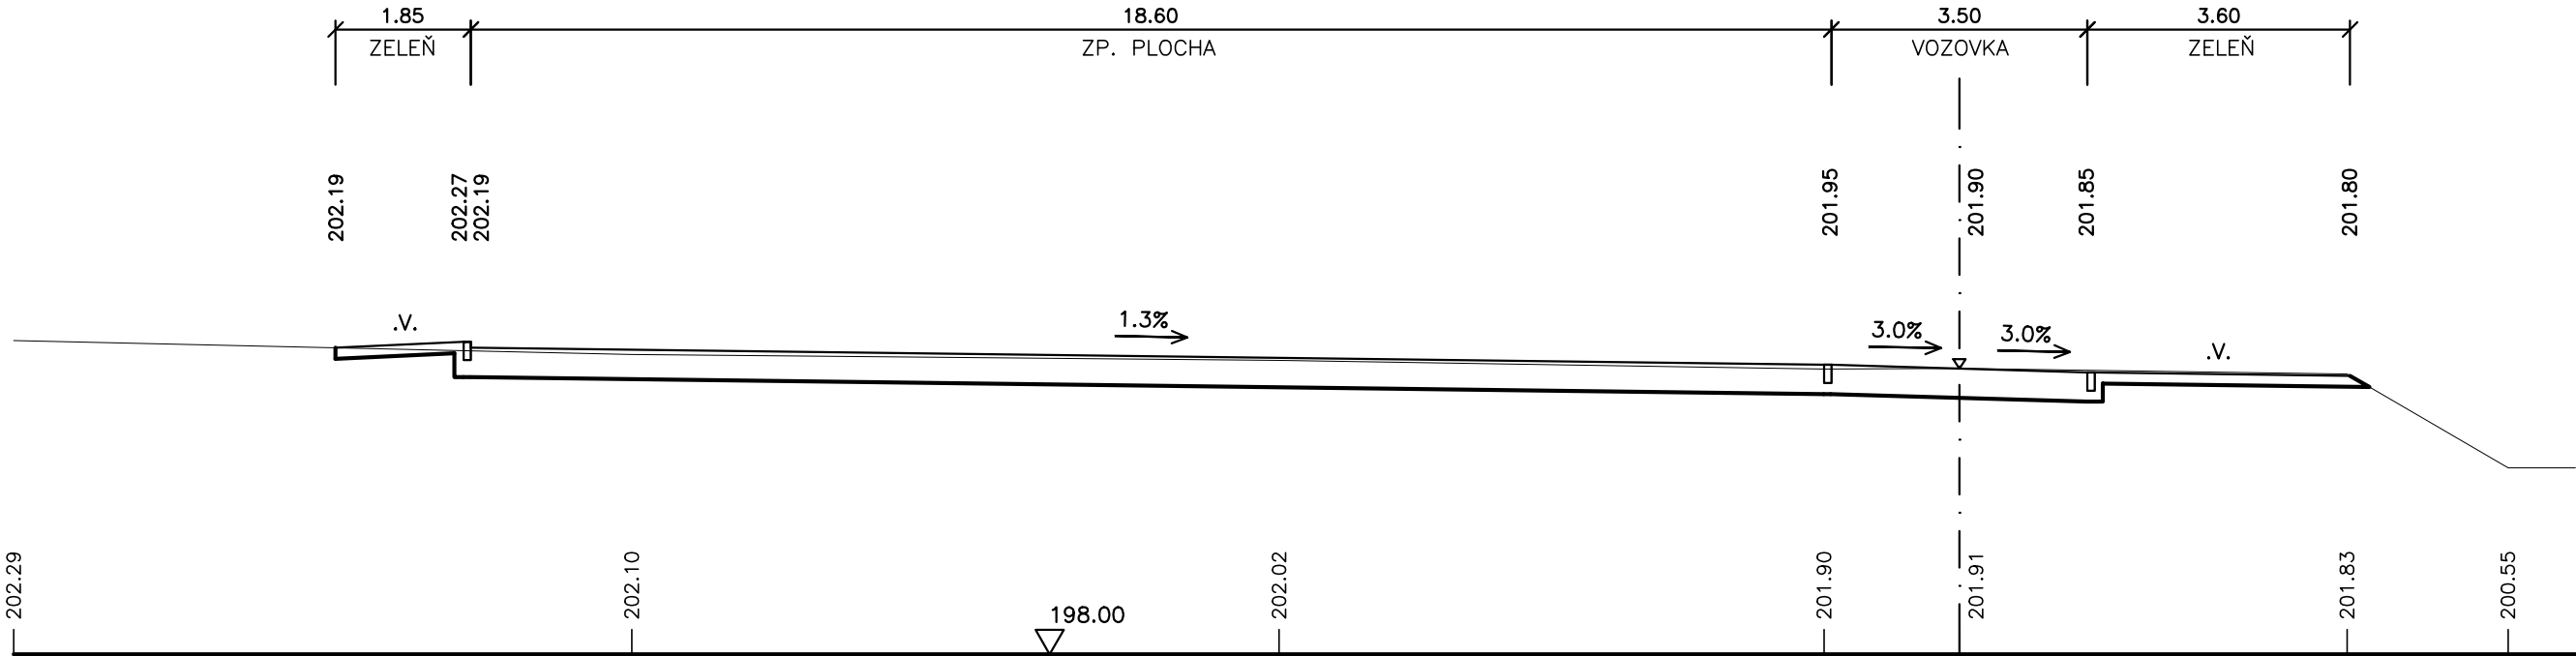

P4 = 0,133 00 Km

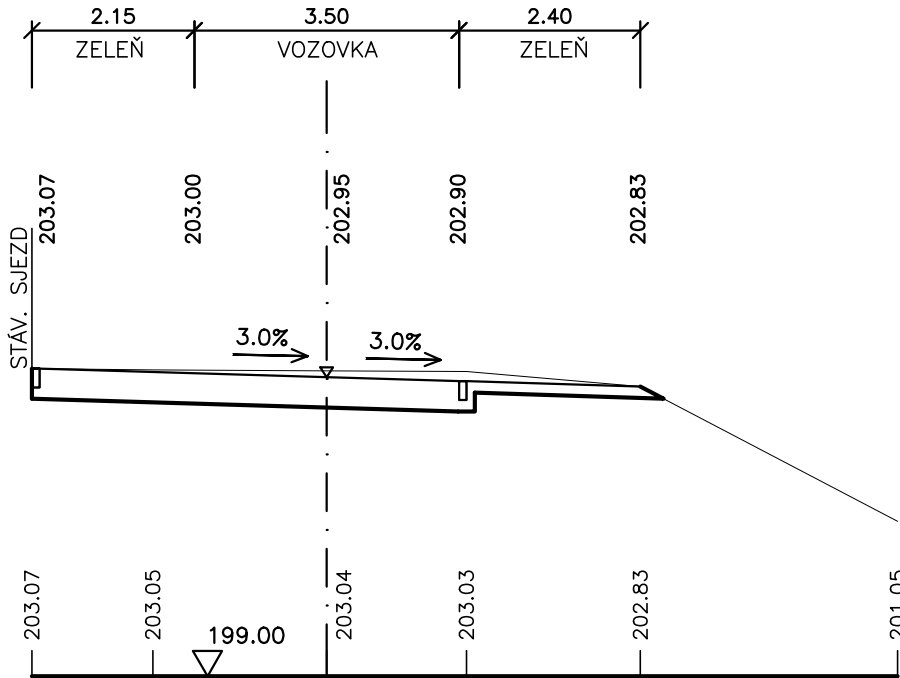

MTPROJEKT

Investor: OBEC PŘEDBOJ Hlavní 18, 250 72 Předboj			Projekční kancelář - MTprojekt Martin Veleman, DiS. Kostelecká 96 Neratovice 277 11 tel: +420 774 176 115 web: www.mtprojekt.cz	
Stavba: BUDOVA VEŘEJNÉ SPRÁVY OBCE PŘEDBOJ Kat. území: Předboj, Parc. číslo: 181/4			Číslo zakázky:	23-849
HIP:	Vypracoval:	Zodp. projektant:	Datum:	07/2024
Ing. arch. Lukáš Rajnoch	Ing. Vojtěch Plecitý	Ing. David Bartůšek <i>Dukla</i>	Stupeň:	DSP
	Lukáš Kulháněk		Formát:	4 x A4
Výkres: S002 – KOMUNIKACE A ZPEVNĚNÉ PLOCHY			Měřítko:	1:100
Výkres: CHARAKTERISTICKÉ PŘÍČNÉ ŘEZY			Číslo výkresu:	Paré
			D.2.5.	