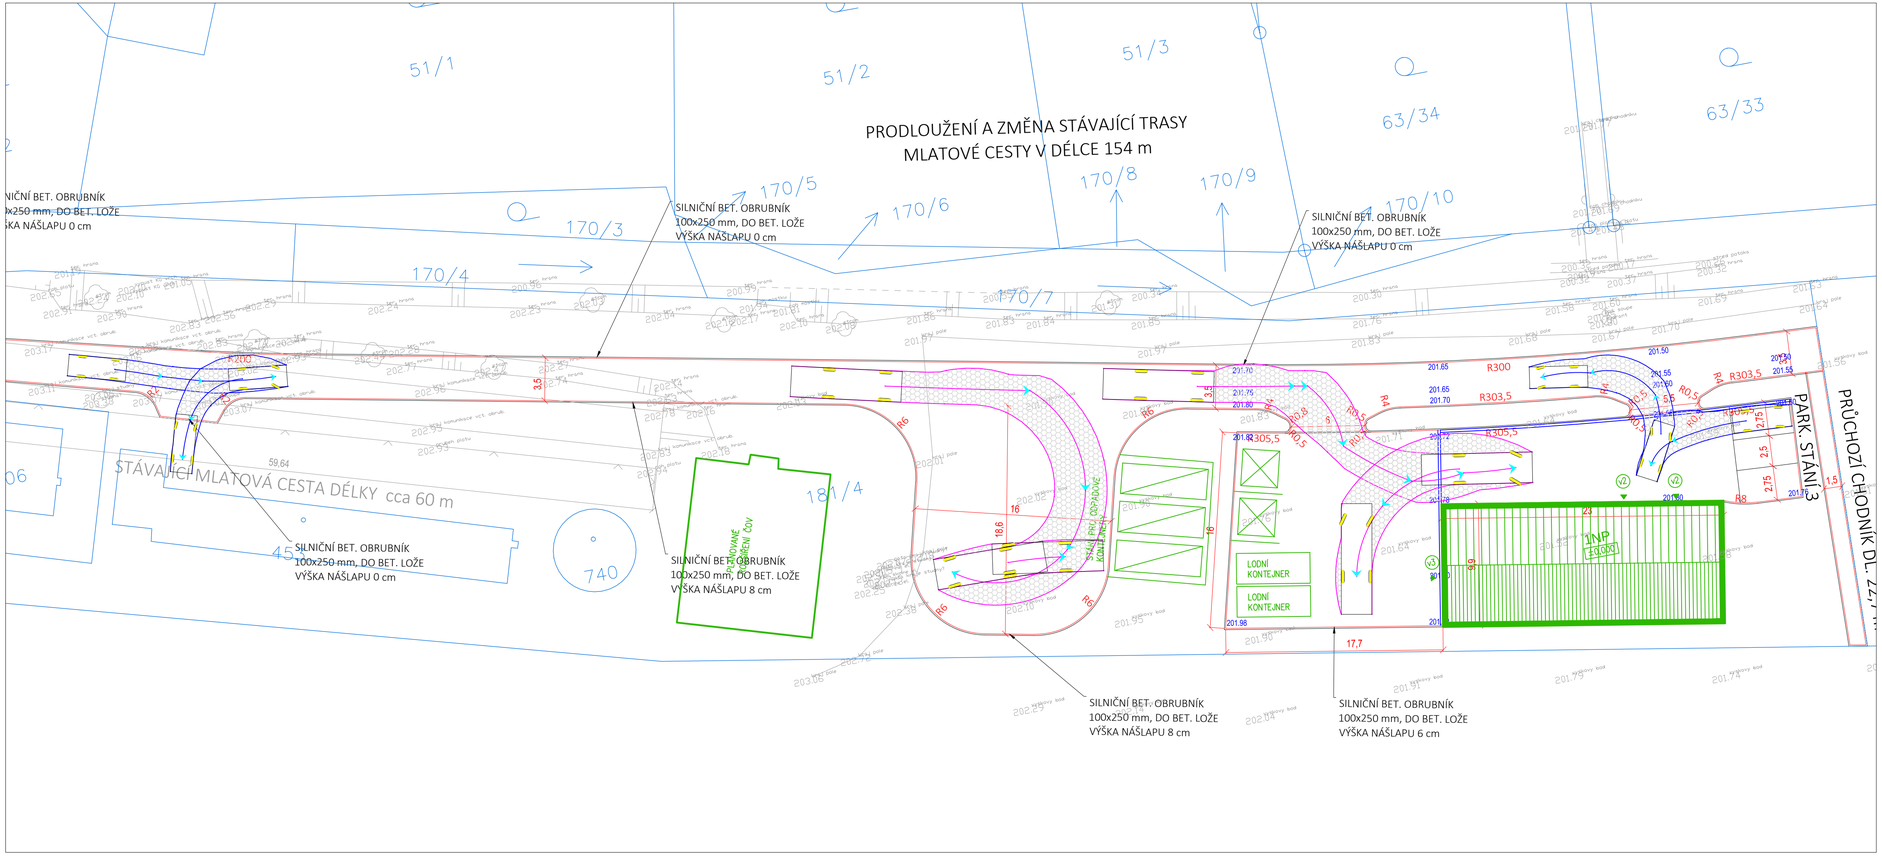

LEGENDA:

- NAVRHOVANÉ KONSTRUKCE
- KOORDINOVANÉ STAVBY – HALA
- STÁVAJÍCÍ STAV DLE ZAMĚŘENÍ

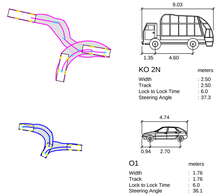

POZN.: ZÁKRESY INŽENÝRSKÝCH SÍTÍ V DOKUMENTACI SLOUŽÍ POUZE PRO POTŘEBY PROJEKTOVÉ. SKUTEČNÝ PRŮBĚH JE NUTNO PŘED ZAHÁJENÍM STAVBY ZA PŘÍTOMNOSTI JEDNOTLIVÝCH SPRÁVCŮ NECHAT VYTÝČIT.

Výškový systém Bpv
Souřadnicový systém JTSK

MTPROJEKT

Investor: OBEC PŘEDBOJ Hlavní 18, 250 72 Předboj			Projekční kancelář - MTprojekt Martin Veleman, DiS. Kostelecká 96 Neratovice 277 11 tel: +420 774 176 115 web: www.mtprojekt.cz
Stavba: BUDOVA VEŘEJNÉ SPRÁVY OBCE PŘEDBOJ Kat. území: Předboj, Parc. číslo: 181/4			
HIP:	Vypracoval:	Zodp. projektant:	
Ing. arch. Lukáš Rajnoch	Ing. Vojtěch Plecitý	Ing. David Bartůšek	Číslo zakázky: 23-849
	Lukáš Kulhánek		Datum: 07/2024
Výkres: S002 – KOMUNIKACE A ZPEVNĚNÉ PLOCHY			Stupeň: DSP
			Formát: 4 x A4
			Měřítko: 1:250
Výkres: SITUACE VLEČNÝCH KŘIVEK			Číslo výkresu: D.2.7.
			Paré