


ŘEZ KABELOVOU TRASOU VEŘEJNÉHO OSVĚTLENÍ

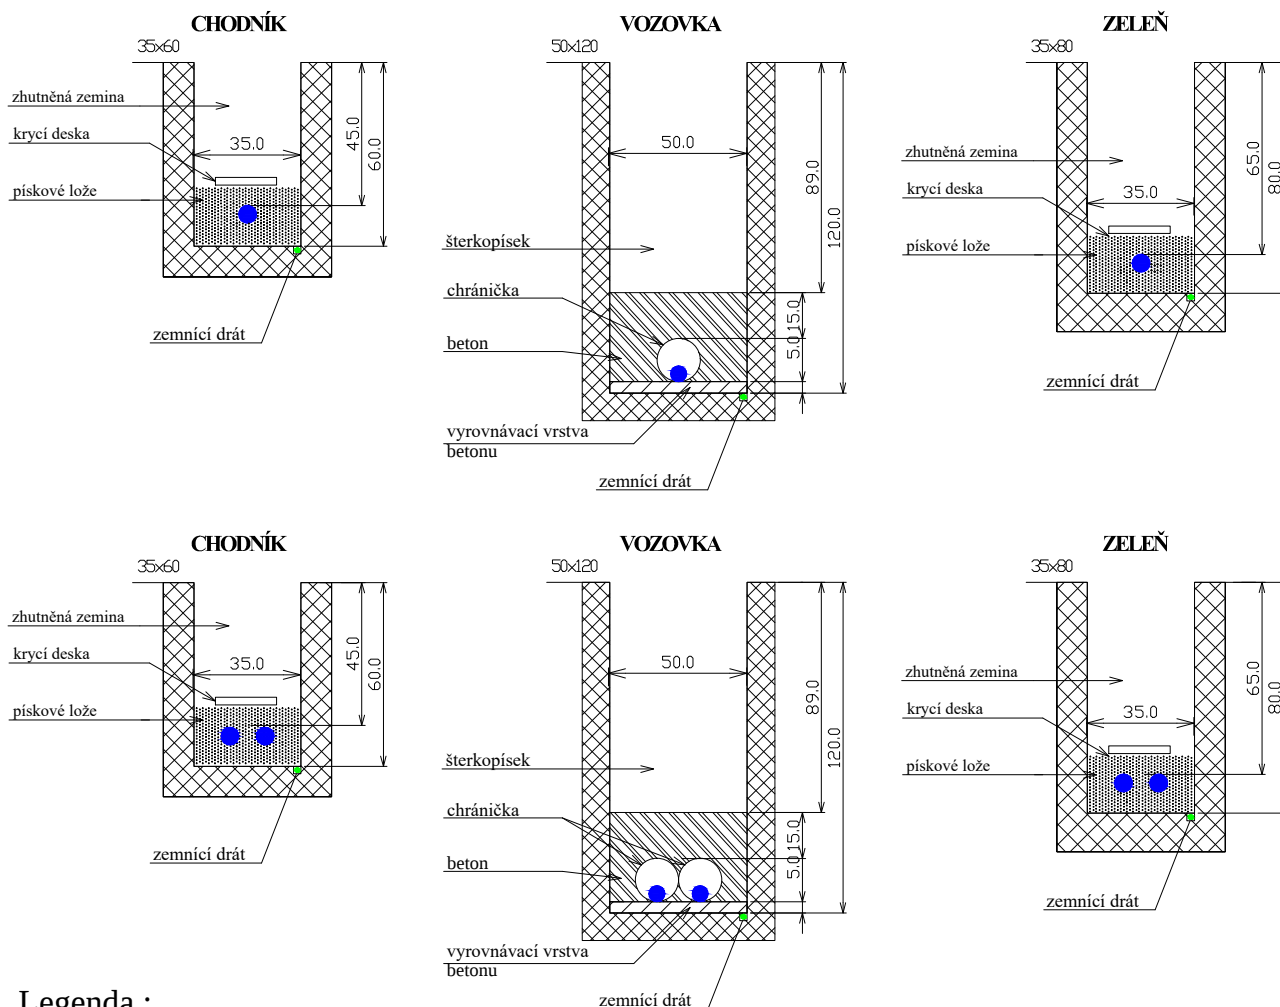

Legenda :

- nový kabel VO
- nová kabelová chránička HDPE

MTPROJEKT

Investor: OBEC PŘEDBOJ
Hlavní 18, 250 72 Předboj

Stavba: BUDOVA VEŘEJNÉ SPRÁVY OBCE PŘEDBOJ
Kat. území: Předboj, Parc. číslo: 181/4

HIP:
Ing. arch. Lukáš Rajnoch

Vypracoval:
Ing. Vojtěch Plecitý

Zodp. projektant:
Ing. Eliška Dufková

Lukáš Kulháněk

Projekční kancelář - MTprojekt
Martin Veleman, DiS.
Kostelecká 96
Neratovice 277 11
tel: +420 774 176 115
web: www.mtprojekt.cz

Číslo zakázky: 23-849

Datum: 07/2024

Stupeň: DSP

Formát: A4

Měřítko: 1:50

Číslo výkresu: Paré

Výkres: SO 03 – VEŘEJNÉ OSVĚTLENÍ

Výkres: VZOROVÉ PŘÍČNÉ ŘEZY

D.3.3.