

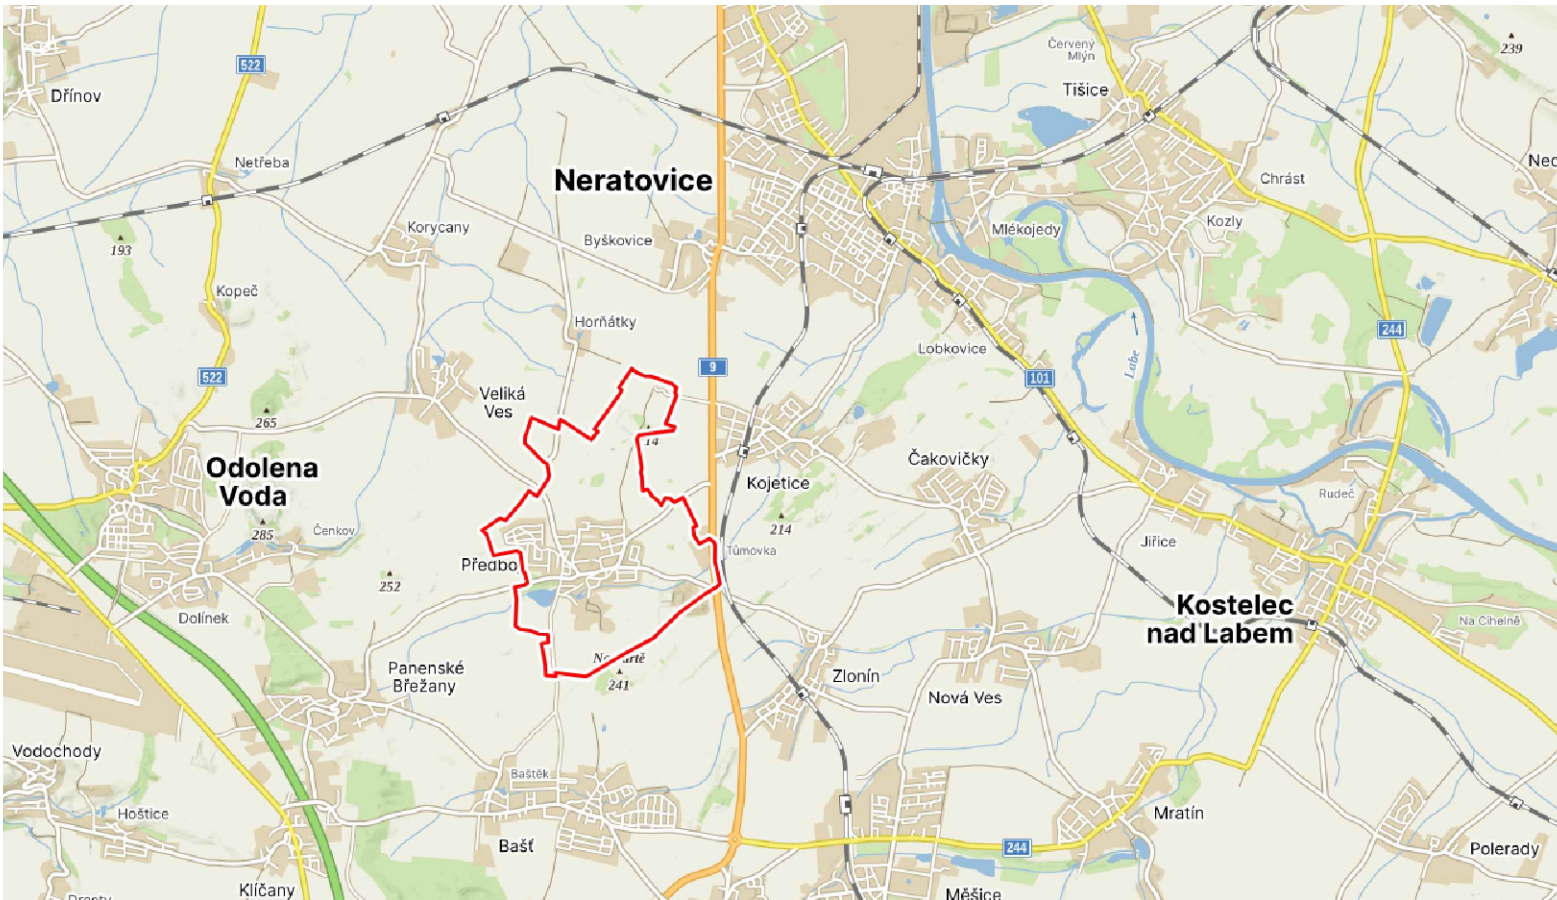
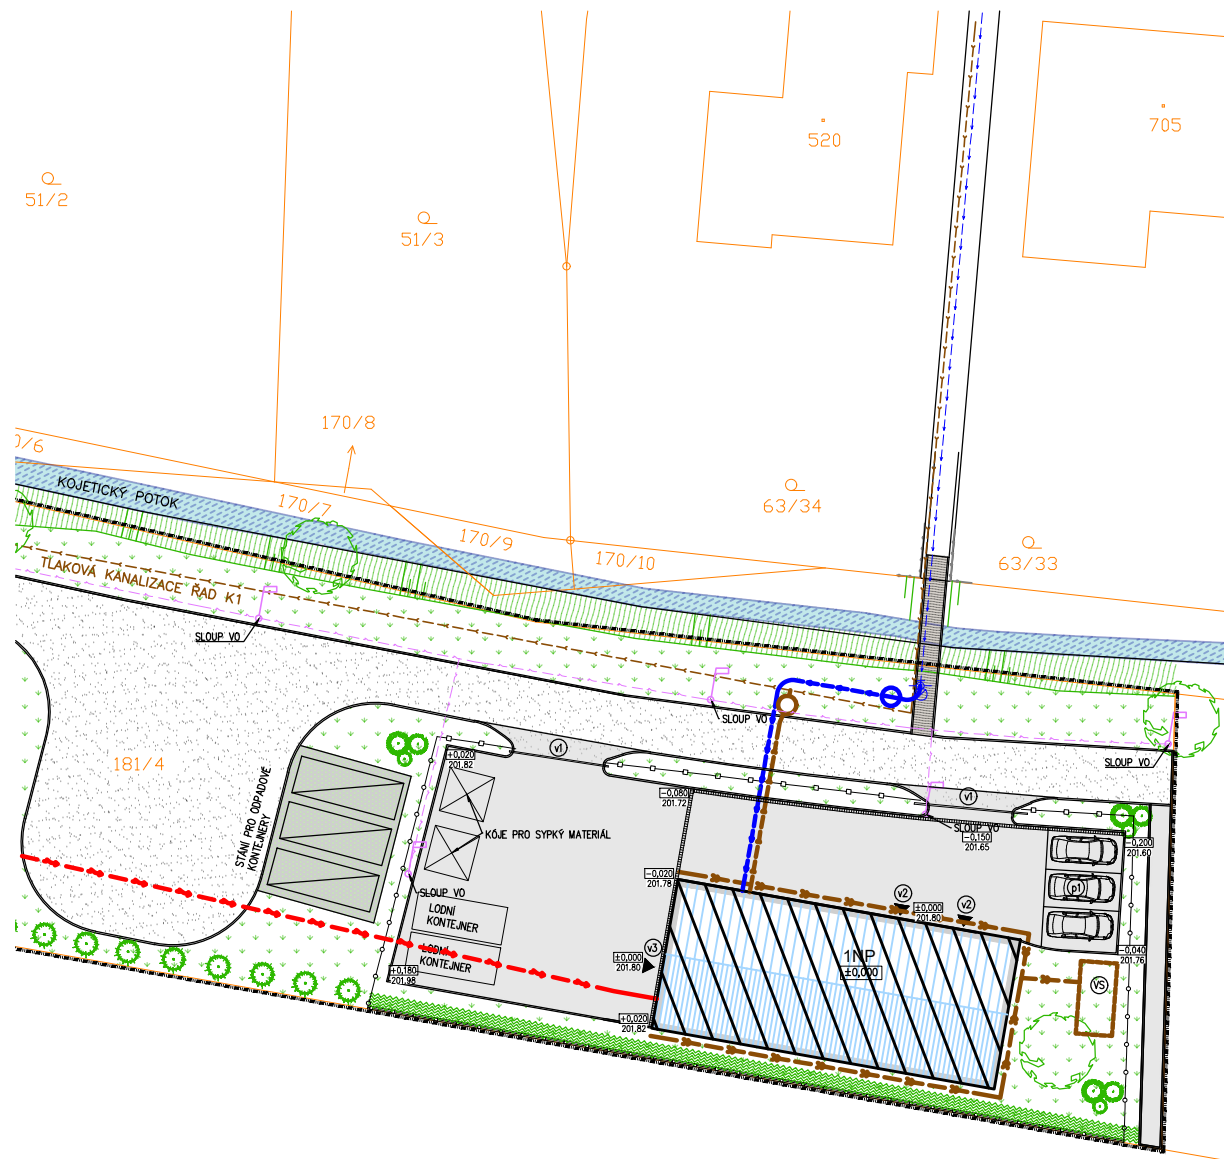


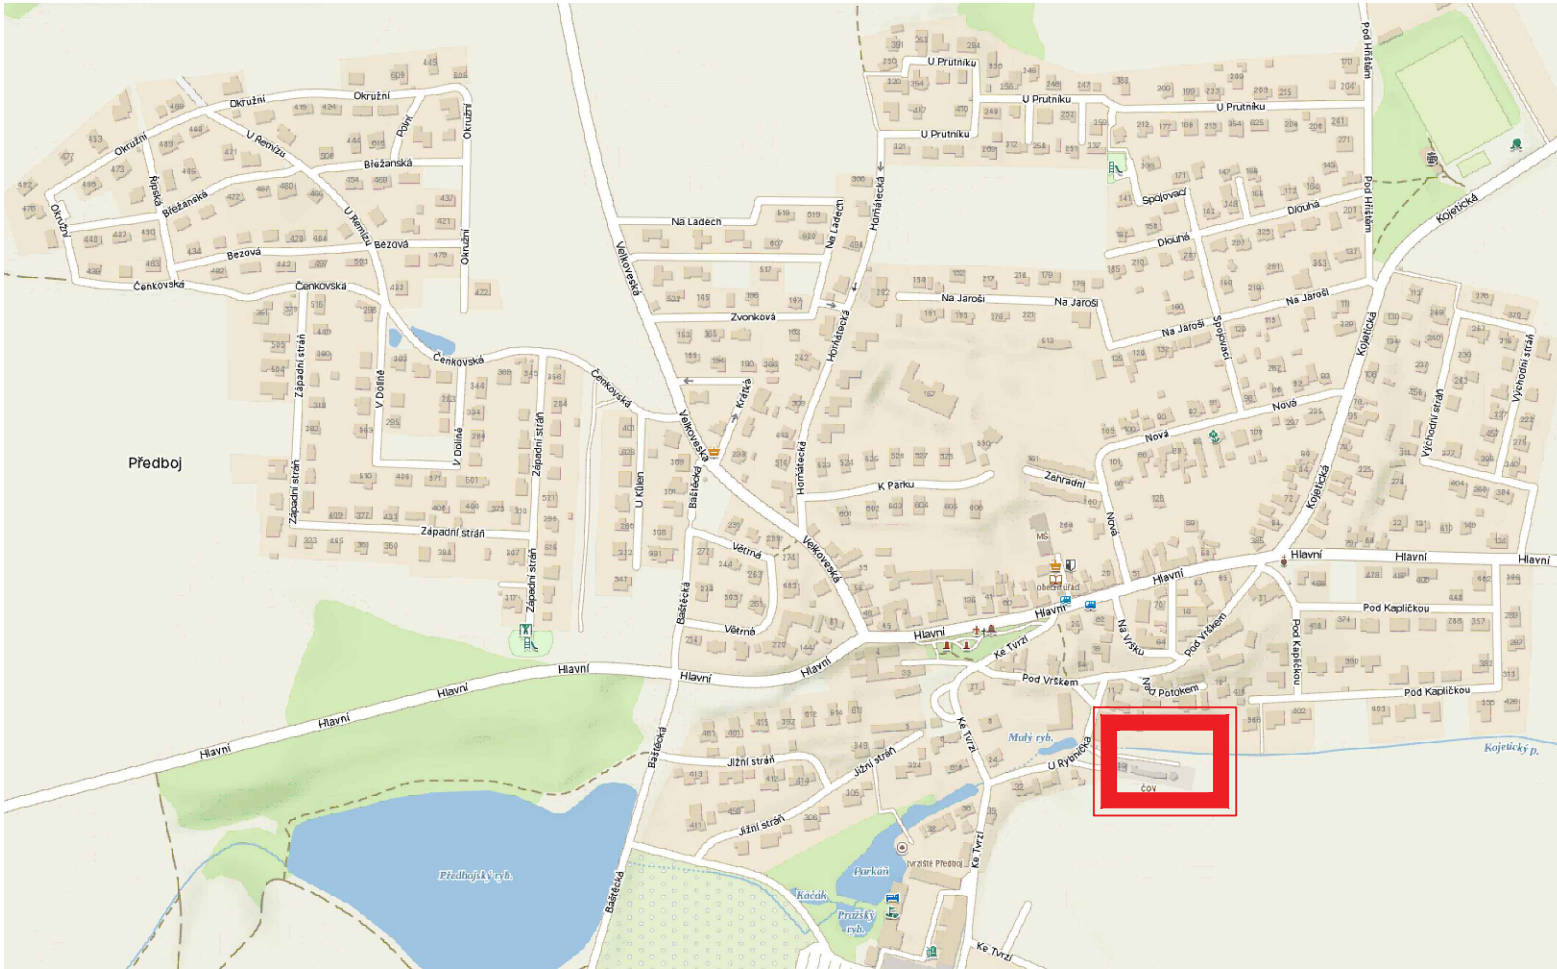

$\pm 0,000 = \text{cca } 201,85 \text{ m.n.m.}$
Souř. systém S-JTSK
Výškový systém Bpv

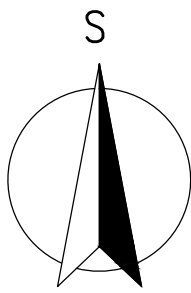

MTPROJEKT

Investor: OBEC PŘEDBOJ Hlavní 18, 250 72 Předboj			Projekční kancelář - MTprojekt Martin Veleman, DiS. Kostecká 96 Neratovice 277 11 tel: +420 774 176 115 web: www.mtprojekt.cz	
Stavba: BUDOVA VEŘEJNÉ SPRÁVY OBCE PŘEDBOJ Kat. území: Předboj, Parc. číslo: 181/4			Číslo zakázky:	23-849
HIP:	Projektant:		Datum:	12/2023
Ing. arch. Lukáš Rajnoch	Martin Veleman DiS		Stupeň:	DSP
Výkres: SO.01 – C. SITUAČNÍ VÝKRESY			Formát:	2 x A4
Výkres: SITUACE ŠIRŠÍCH VZTAHŮ CELKOVÝ SITUAČNÍ VÝKRES			Měřítko:	1:500
			Číslo výkresu:	Paré
			C.1-2	