


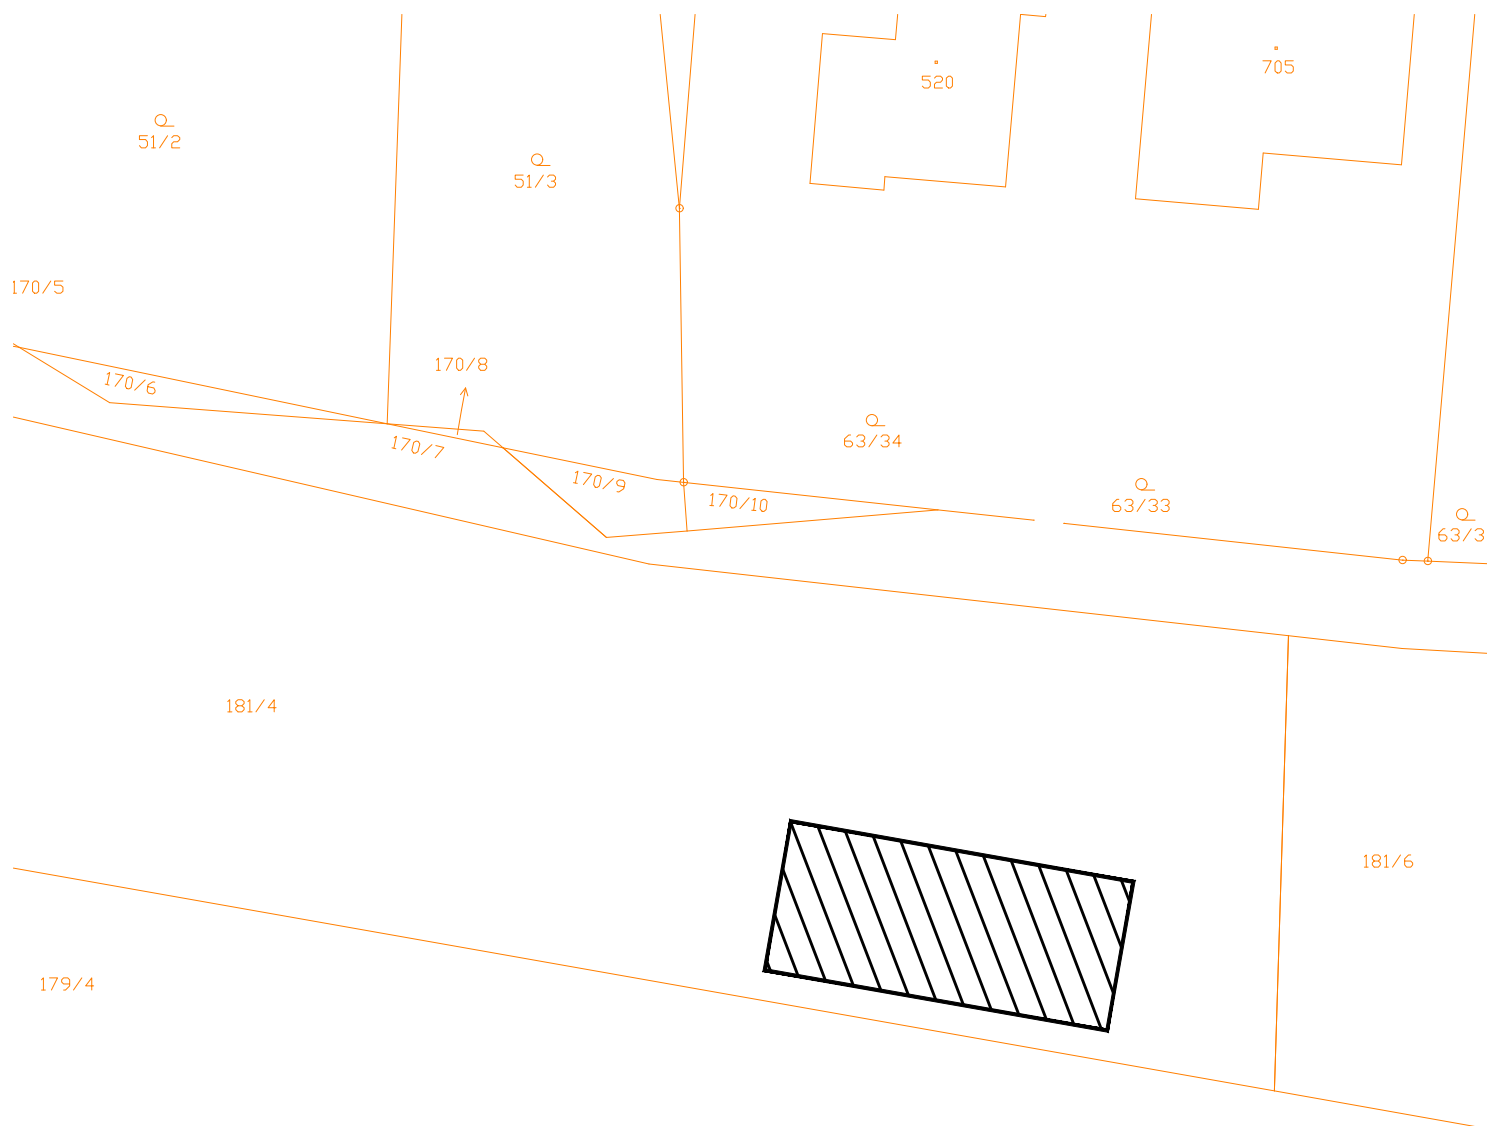

MTPROJEKT

Investor: OBEC PŘEDBOJ Hlavní 18, 250 72 Předboj			Projekční kancelář - MTprojekt Martin Veleman, DiS. Kostecká 96 Neratovice 277 1 tel: +420 774 176 115 web: www.mtprojekt.cz	
Stavba: BUDOVA VEŘEJNÉ SPRÁVY OBCE PŘEDBOJ Kat. území: Předboj, Parc. číslo: 181/4				
HIP:	Projektant:		Číslo zakázky:	23-849
Ing. arch. Lukáš Rajnoch	Martin Veleman DiS		Datum:	12/2023
			Stupeň:	DSP
Výkres: SO.01 – C. SITUAČNÍ VÝKRESY			Formát:	A4
			Měřítko:	1:1000
Výkres: ZÁKRES DO KATASTRÁLNÍHO SNÍMKU			Číslo výkresu:	Paré
			C.4	