


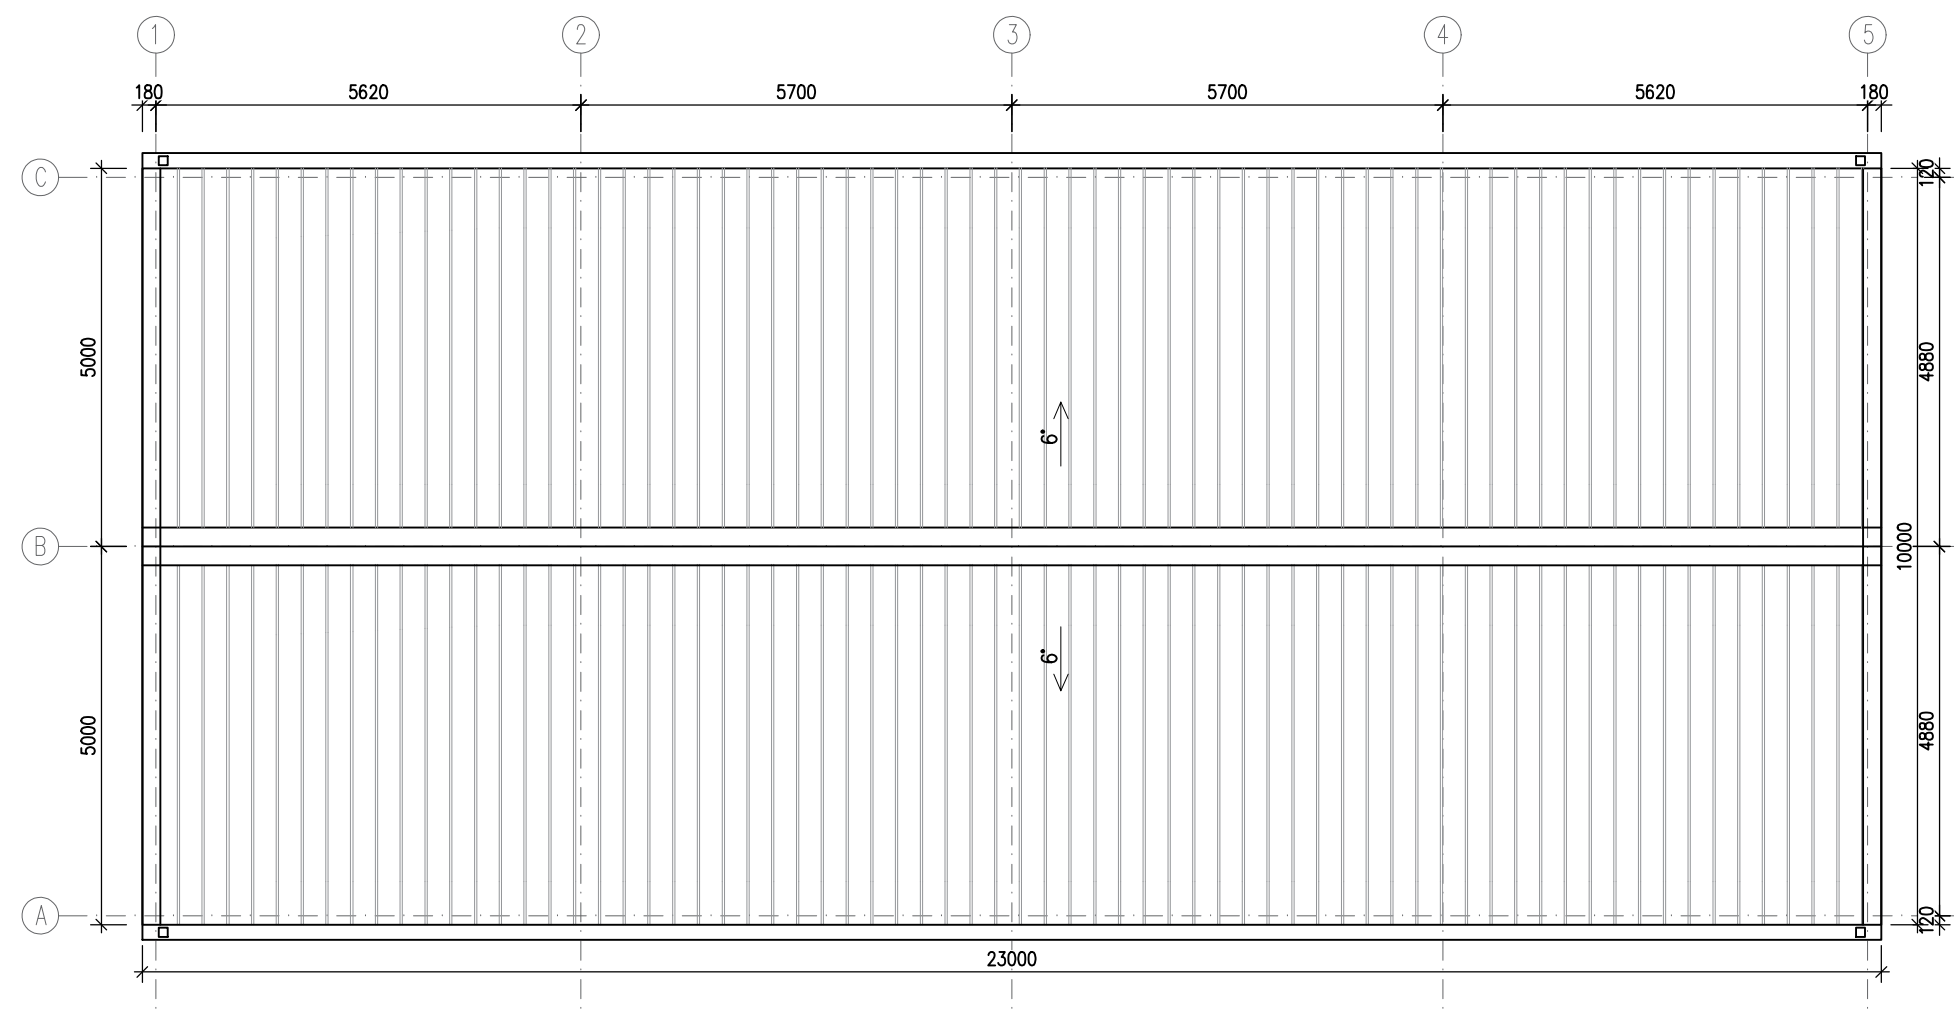

POZNÁMKY


- STŘECHA JE SEDLOVÁ
- SPÁD STŘEŠNÍCH ROVIN JE 6°
- KRYTINA STŘECHY – SENDVIČOVÉ STŘEŠNÍ PANELY. DETAILS PROVÉST DLE TECHNOLOGICKÝCH PRAVIDEL A POKYNŮ VÝROBCE.
- KLEMPÍŘSKÉ PRÁCE NA STŘEŠE JSOU NAVRŽENY PLECHU (MATERIÁL DLE VOLBY INVESTORA). PROVÁDĚT DLE ČSN 73 36 10.
- OKAPY A ŽLABY BUDOU PROVEDENY Z OCELOVÝCH, ŽÁROVĚ POZINKOVANÝ PLECHŮ S OCHRANNOU BAREVNOU VRSTVOU PO OBOU STRANÁCH.

±0,000 = cca 201,85 m.n.m.

Souř. systém S-JTSK

Výškový systém Bpv

MTPROJEKT

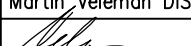Investor: OBEC PŘEDBOJ Hlavní 18, 250 72 Předboj			Projekční kancelář - MTprojekt Martin Veleman, DiS. Kostelecká 96 Neratovice 277 11 tel: +420 774 176 115 web: www.mtprojekt.cz	
Stavba: BUDOVA VEŘEJNÉ SPRÁVY OBCE PŘEDBOJ Kat. území: Předboj, Parc. číslo: 181/4				
HIP:	Projektant:		Číslo zakázky:	23-849
Ing. arch. Lukáš Rajnoch	Martin Veleman DiS		Datum:	12/2023
			Stupeň:	DSP
Výkres: SO 01-D.1.1. ARCHITEKTONICKO-STAVEBNÍ ŘEŠENÍ			Formát:	4 x A4
			Měřítko:	1:50
Výkres: STŘECHA			Číslo výkresu:	Paré
			D.1.1.4	