



ŘEZ A-A

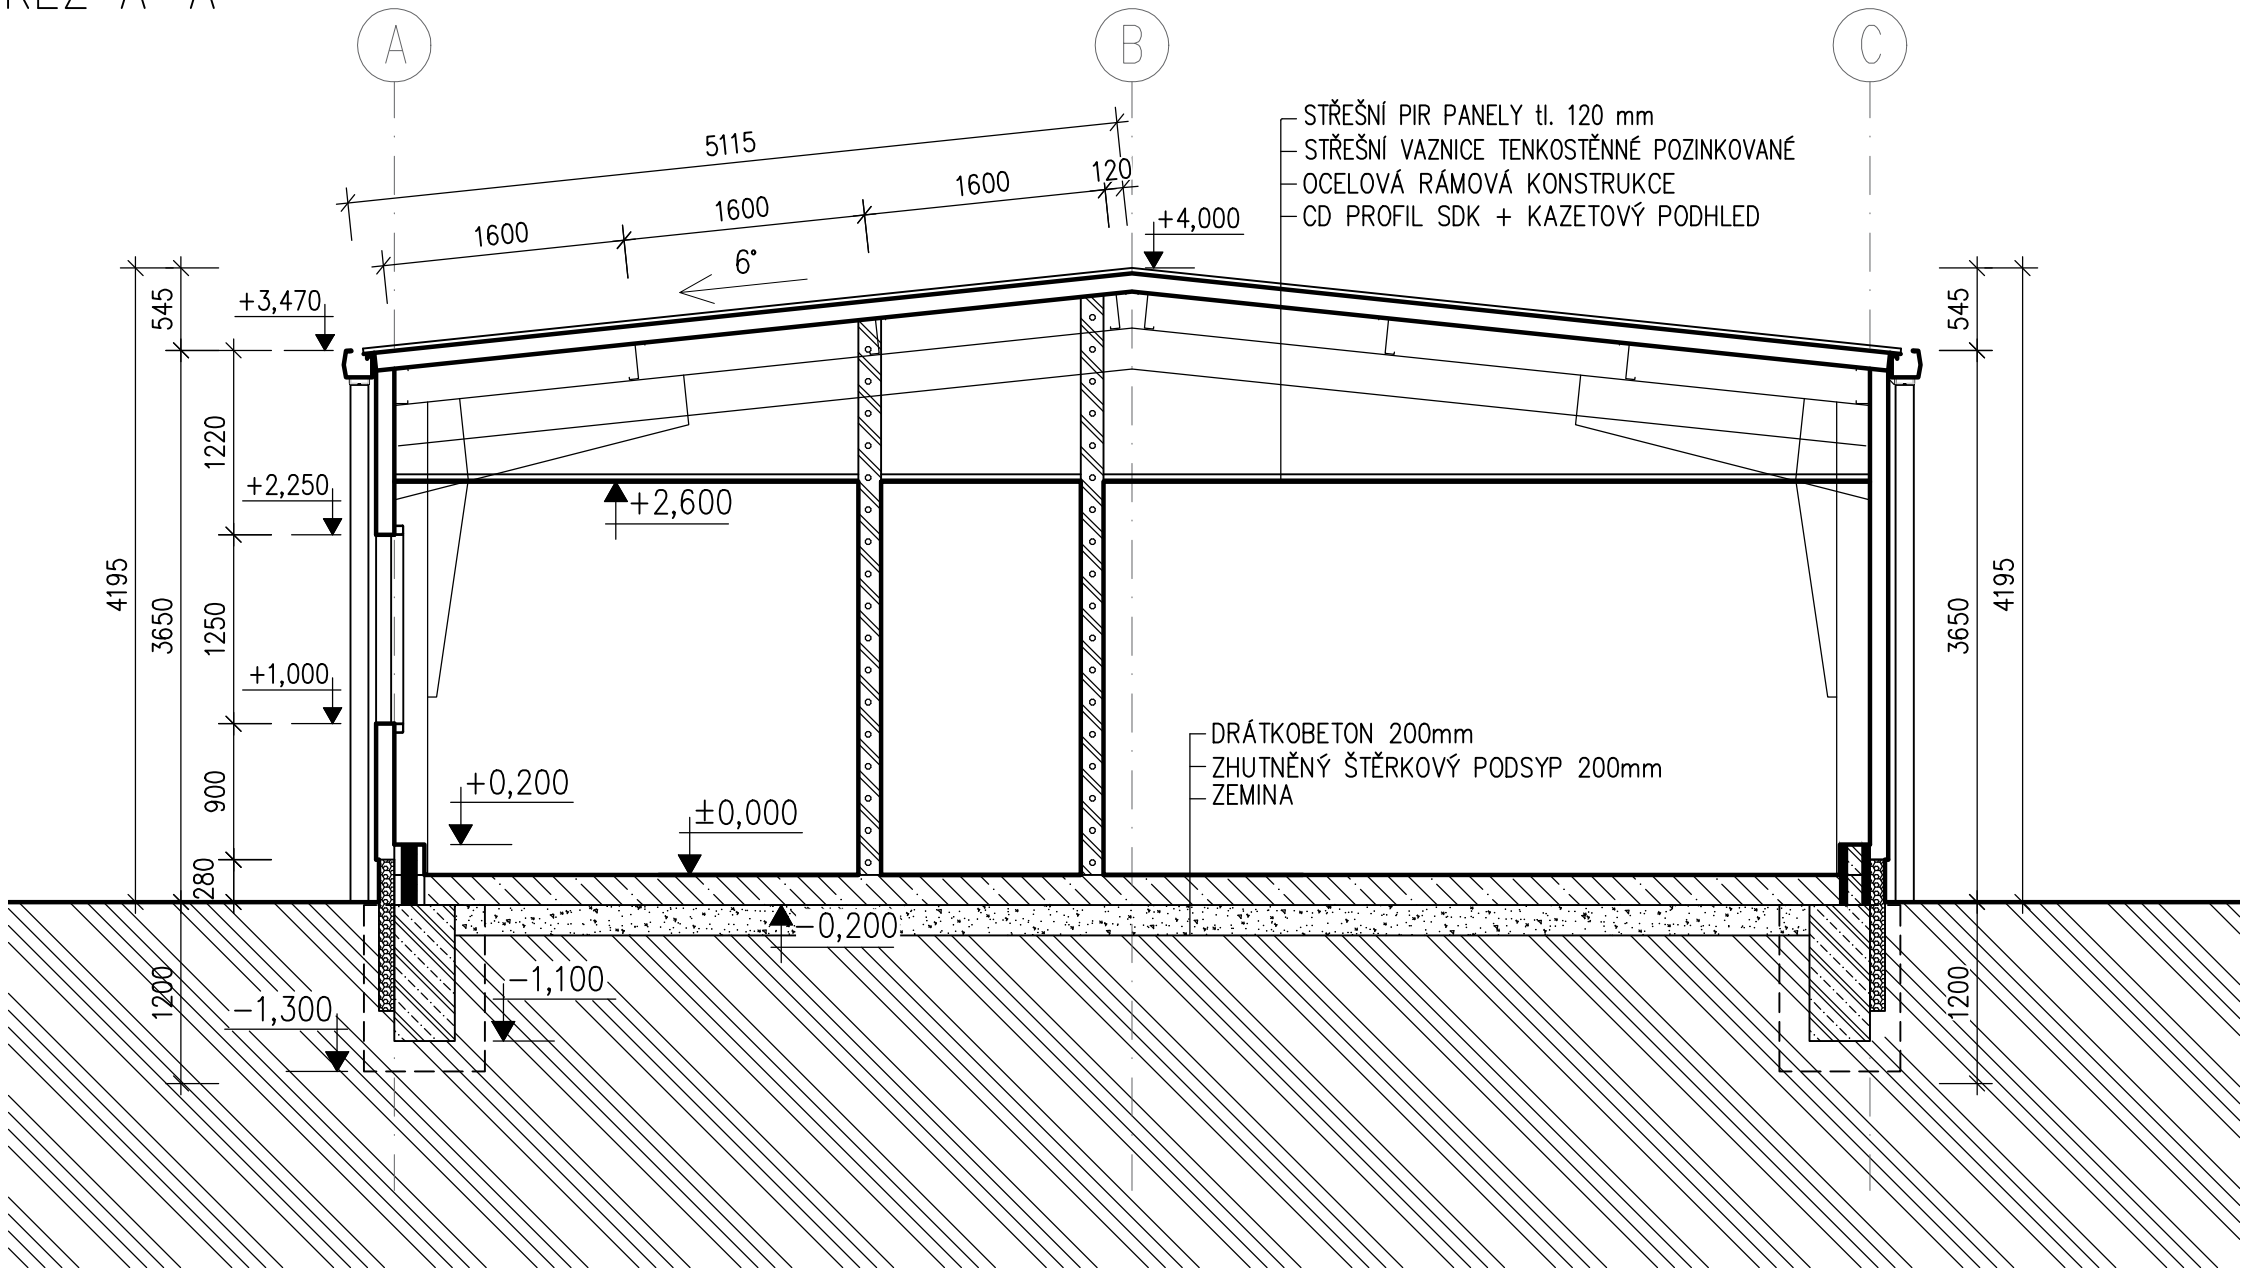

LEGENDA

- OBVODOVÉ STĚNOVÉ A STŘEŠNÍ PANELY tl. 120 mm
- POROBETONOVÉ ZDIVO YTONG P2-400 tl.300 300/249/599 mm, Uu 0,318 [W/mK]
- POROBETONOVÉ ZDIVO YTONG P2-500 tl.150 150/249/599
- POROBETONOVÉ ZDIVO YTONG P2-500 tl.100 100/249/599
- ZHUTNĚNÝ ŠTĚRK
- DRÁTKOBETON ZÁKLADOVÉ DESKY
- NASYPANÁ ZEMINA
- STÁVAJÍCÍ ZEMINA
- PĚNOVÝ POLYSTYREN EPS PERIMETR, 100mm (základ)

ŘEZ B-B

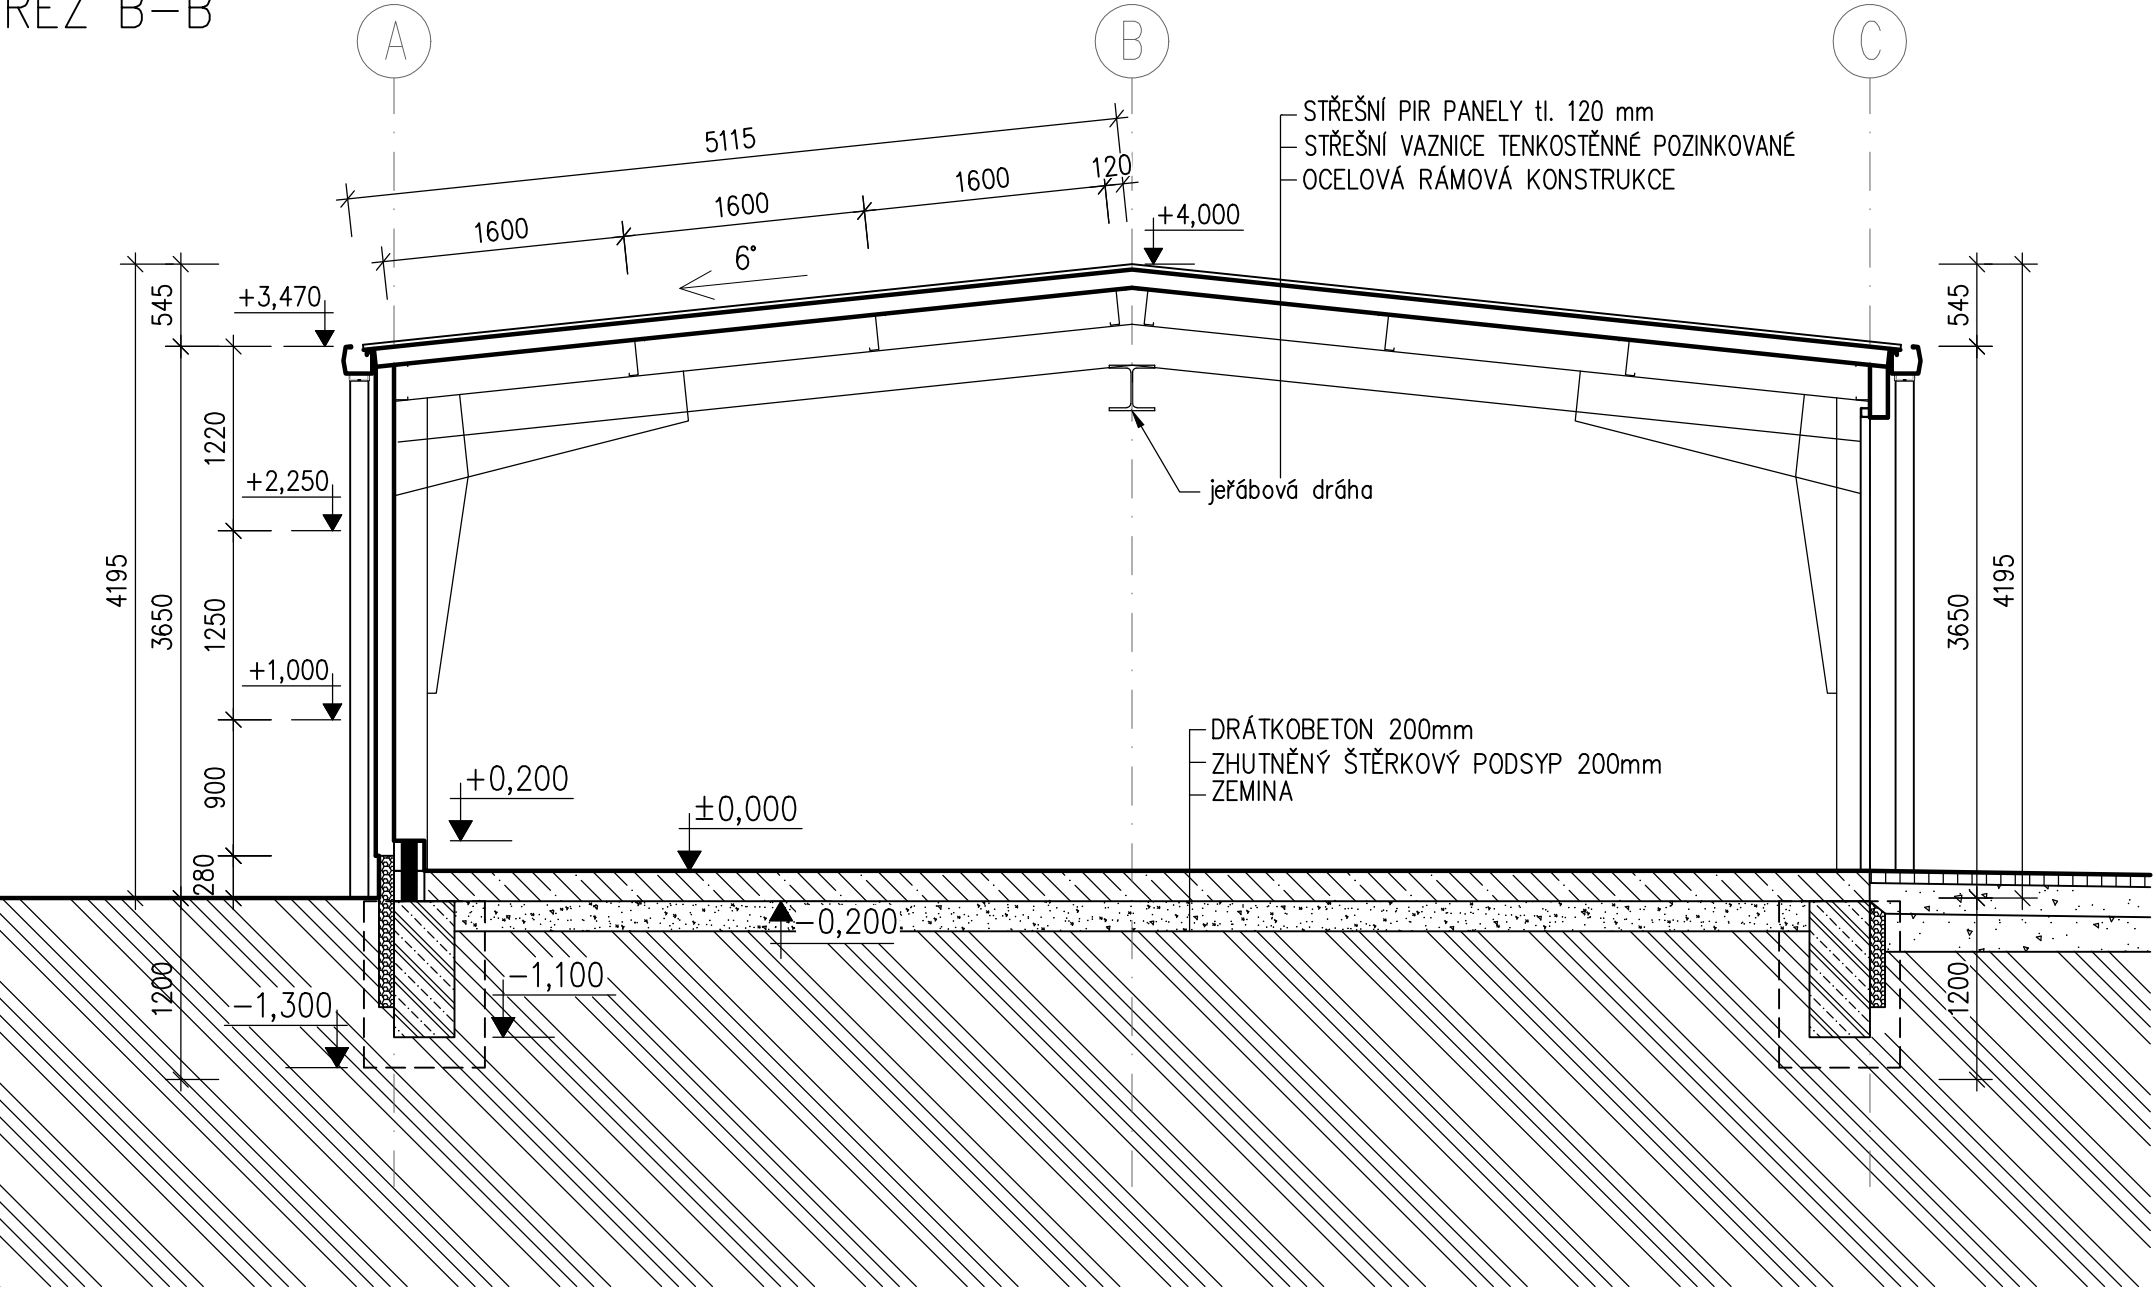

MTPROJEKT

Investor: OBEC PŘEDBOJ Hlavní 18, 250 72 Předboj			Projekční kancelář - MTprojekt Martin Veleman, DiS. Kostelecká 96 Neratovice 277 11 tel: +420 774 176 115 web: www.mtprojekt.cz	
Stavba: BUDOVA VEŘEJNÉ SPRÁVY OBCE PŘEDBOJ Kat. území: Předboj, Parc. číslo: 181/4			Číslo zakázky:	23-849
HIP:	Projektant:		Datum:	12/2023
Ing. arch. Lukáš Rajnoch	Martin Veleman DiS		Stupeň:	DSP
Výkres: SO 01-D.1.1. ARCHITEKTONICKO-STAVEBNÍ ŘEŠENÍ			Formát:	4 x A4
Výkres: ŘEZY			Měřítko:	1:50
			Číslo výkresu:	Paré
			D.1.1.5	

±0,000 = cca 201,85 m.n.m.

Souř. systém S-JTSK
Výškový systém Bpv