


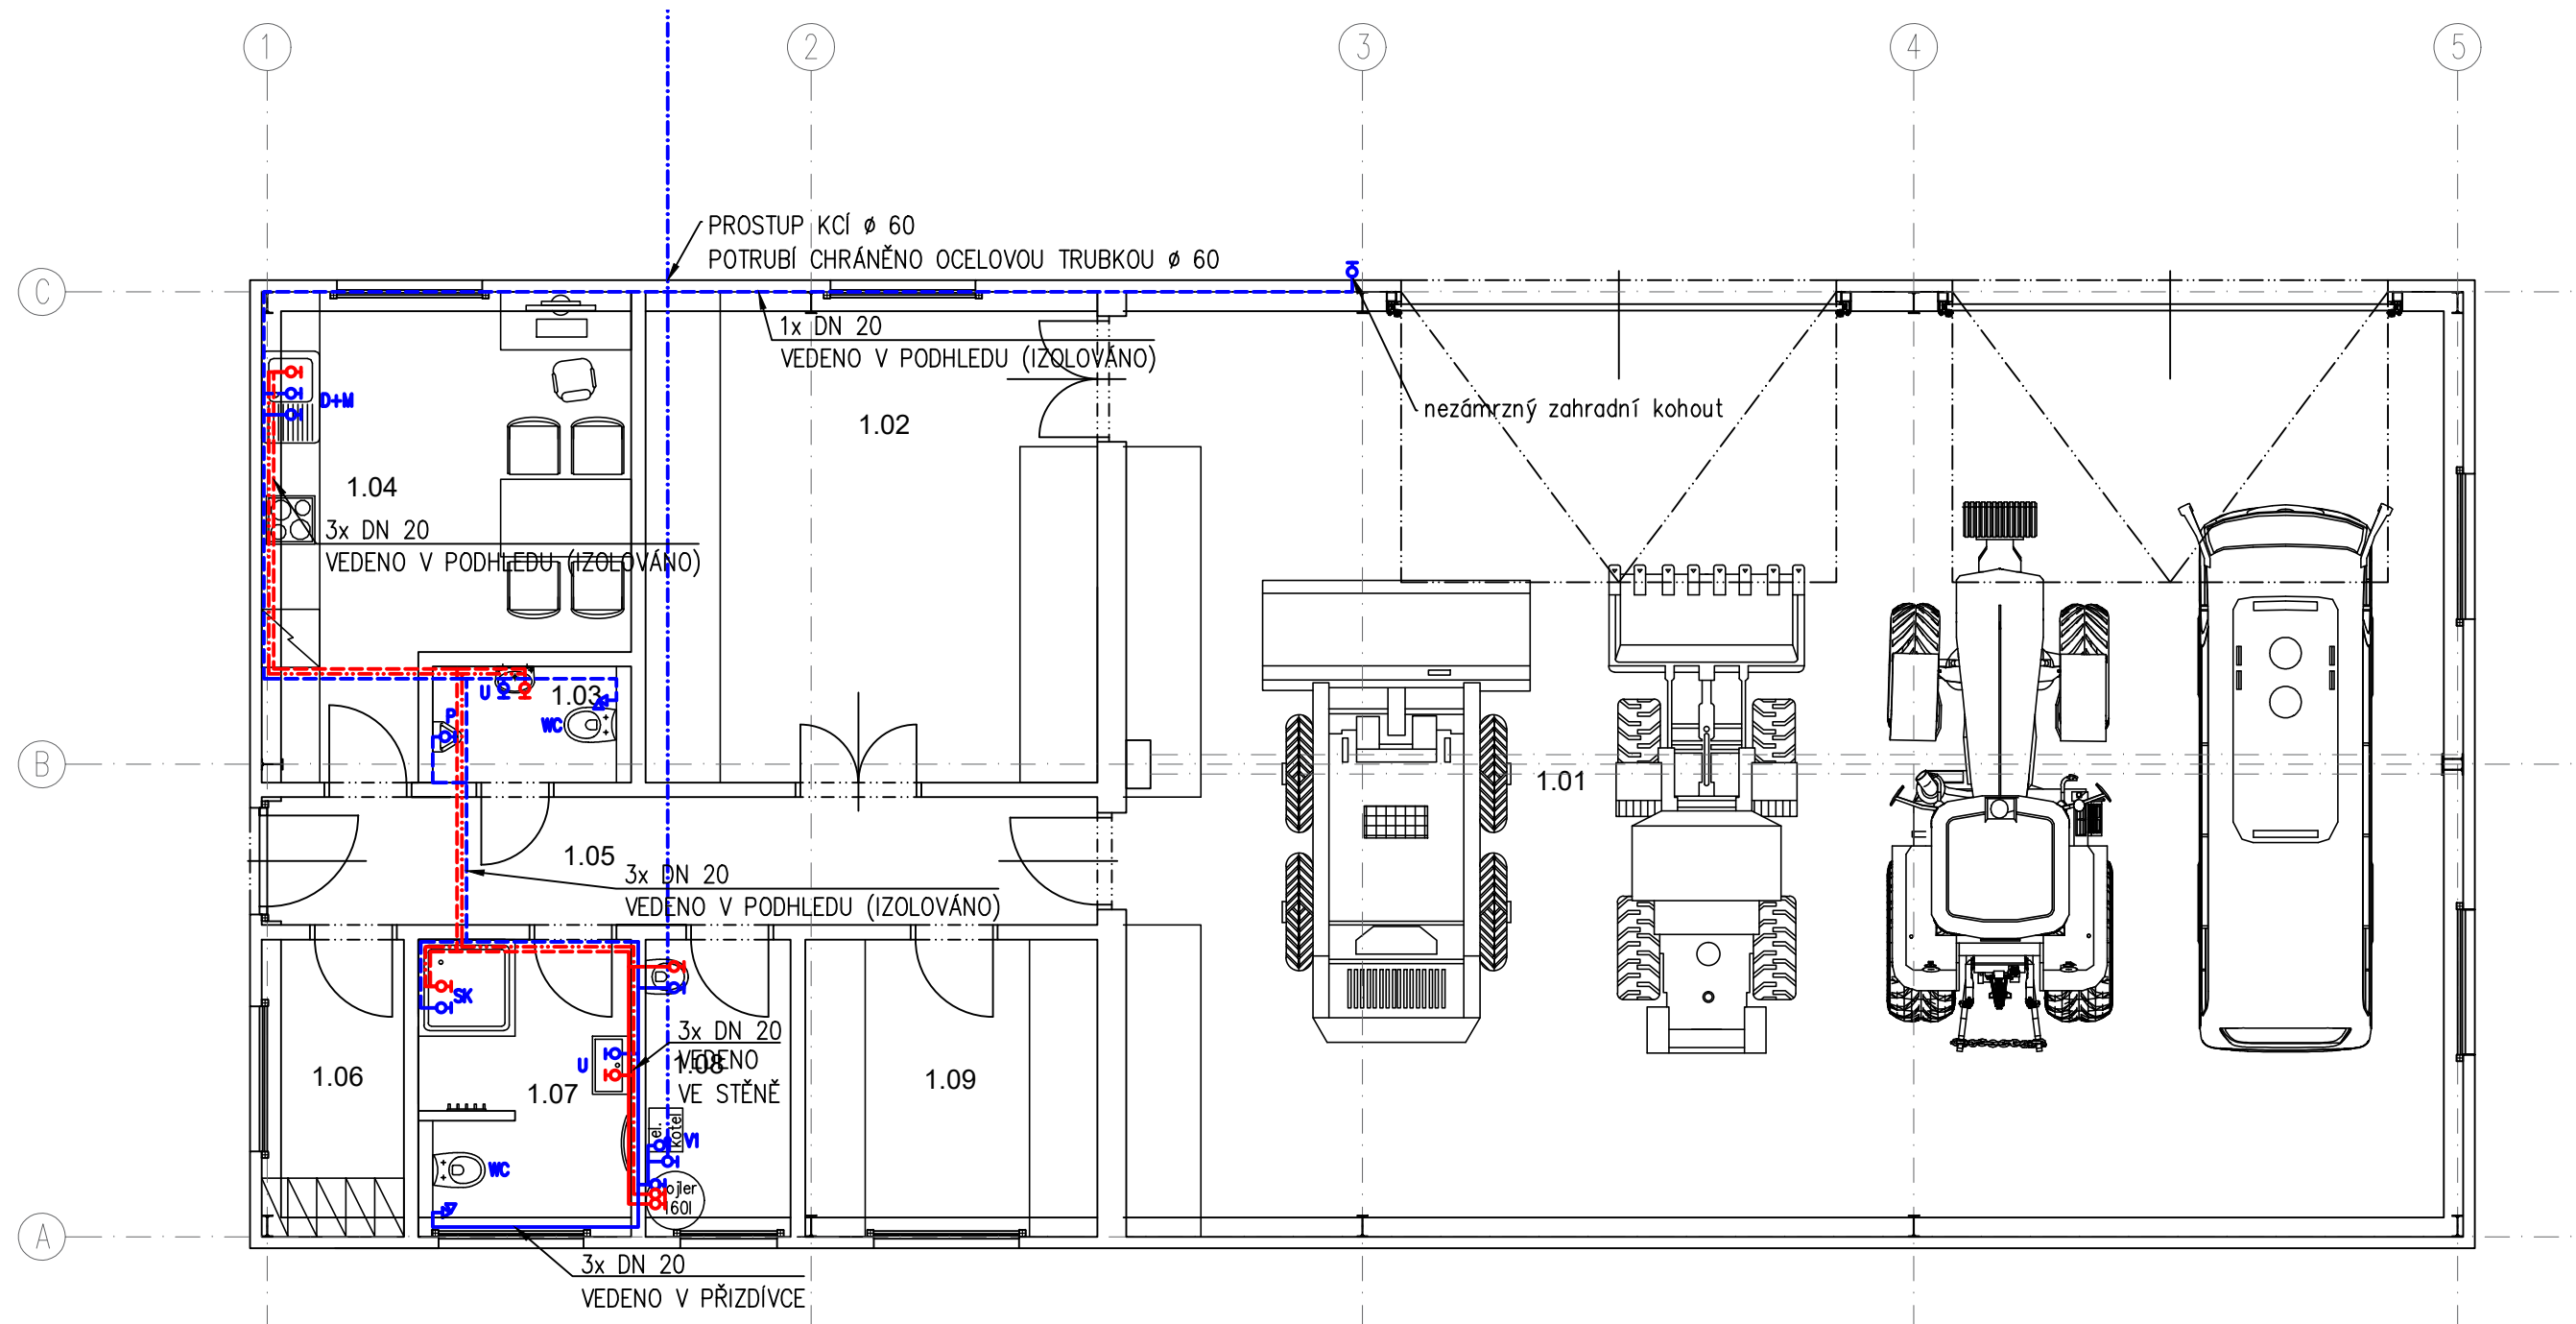


LEGENDA

- STUDENÁ VODA
- TEPLÁ VODA
- - - TEPLÁ VODA – CÍRKULACE ZPĚTNÝ OKRUH
- - - SV – vedeno v podhledu
- - - TV – vedeno v podhledu
- - - TV CÍRKULACE ZPĚTNÝ OKRUH – vedeno pod podlahou
- - - SV – vedeno pod zákl. deskou

POZNÁMKY

- Prostupy budou řešeny pomocí dřevěných truhlíků tvořících ztracené bednění, prostupy pod základem budou chráněny ocelovou chráničkou
- zařizovací předměty jsou umístěny orientačně, přesné umístění bude upřesněno v průběhu realizace stavby
- páteřní rozvody jsou vedeny izolovaným potrubím v podhledu, k zařizovacímu předmětu je potrubí dovedeno zasekáním do zdi, alternativně viditelně po obvodovém panelu
- ve vodoměrné šachtě bude umístěna vodoměrná soustava

VODOMĚRNÁ SOUSTAVA

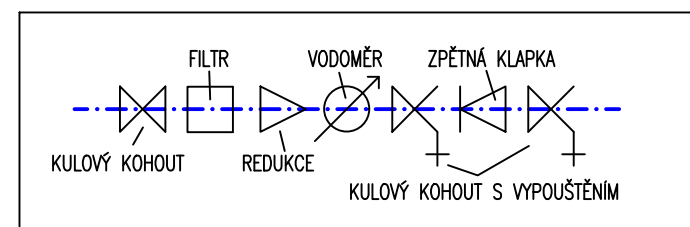

MTPROJEKT

Investor: OBEC PŘEDBOJ Hlavní 18, 250 72 Předboj			Projekční kancelář - MTprojekt Martin Veleman, DiS. Kostecká 96 Neratovice 277 11 tel: +420 774 176 115 web: www.mtprojekt.cz	
Stavba: BUDOVA VEŘEJNÉ SPRÁVY OBCE PŘEDBOJ Kat. území: Předboj, Parc. číslo: 181/4			Číslo zakázky:	23-849
HIP:	Projektant:		Datum:	12/2023
Ing. arch. Lukáš Rajnoch	Martin Veleman DiS.		Stupeň:	DSP
Výkres: S0.01 – D.1.4 TECHNIKA PROSTŘEDÍ STAVEB			Formát:	2 x A4
Výkres:			Měřítko:	1:75
VODOVOD			Číslo výkresu:	Paré
			D.1.4.2	