


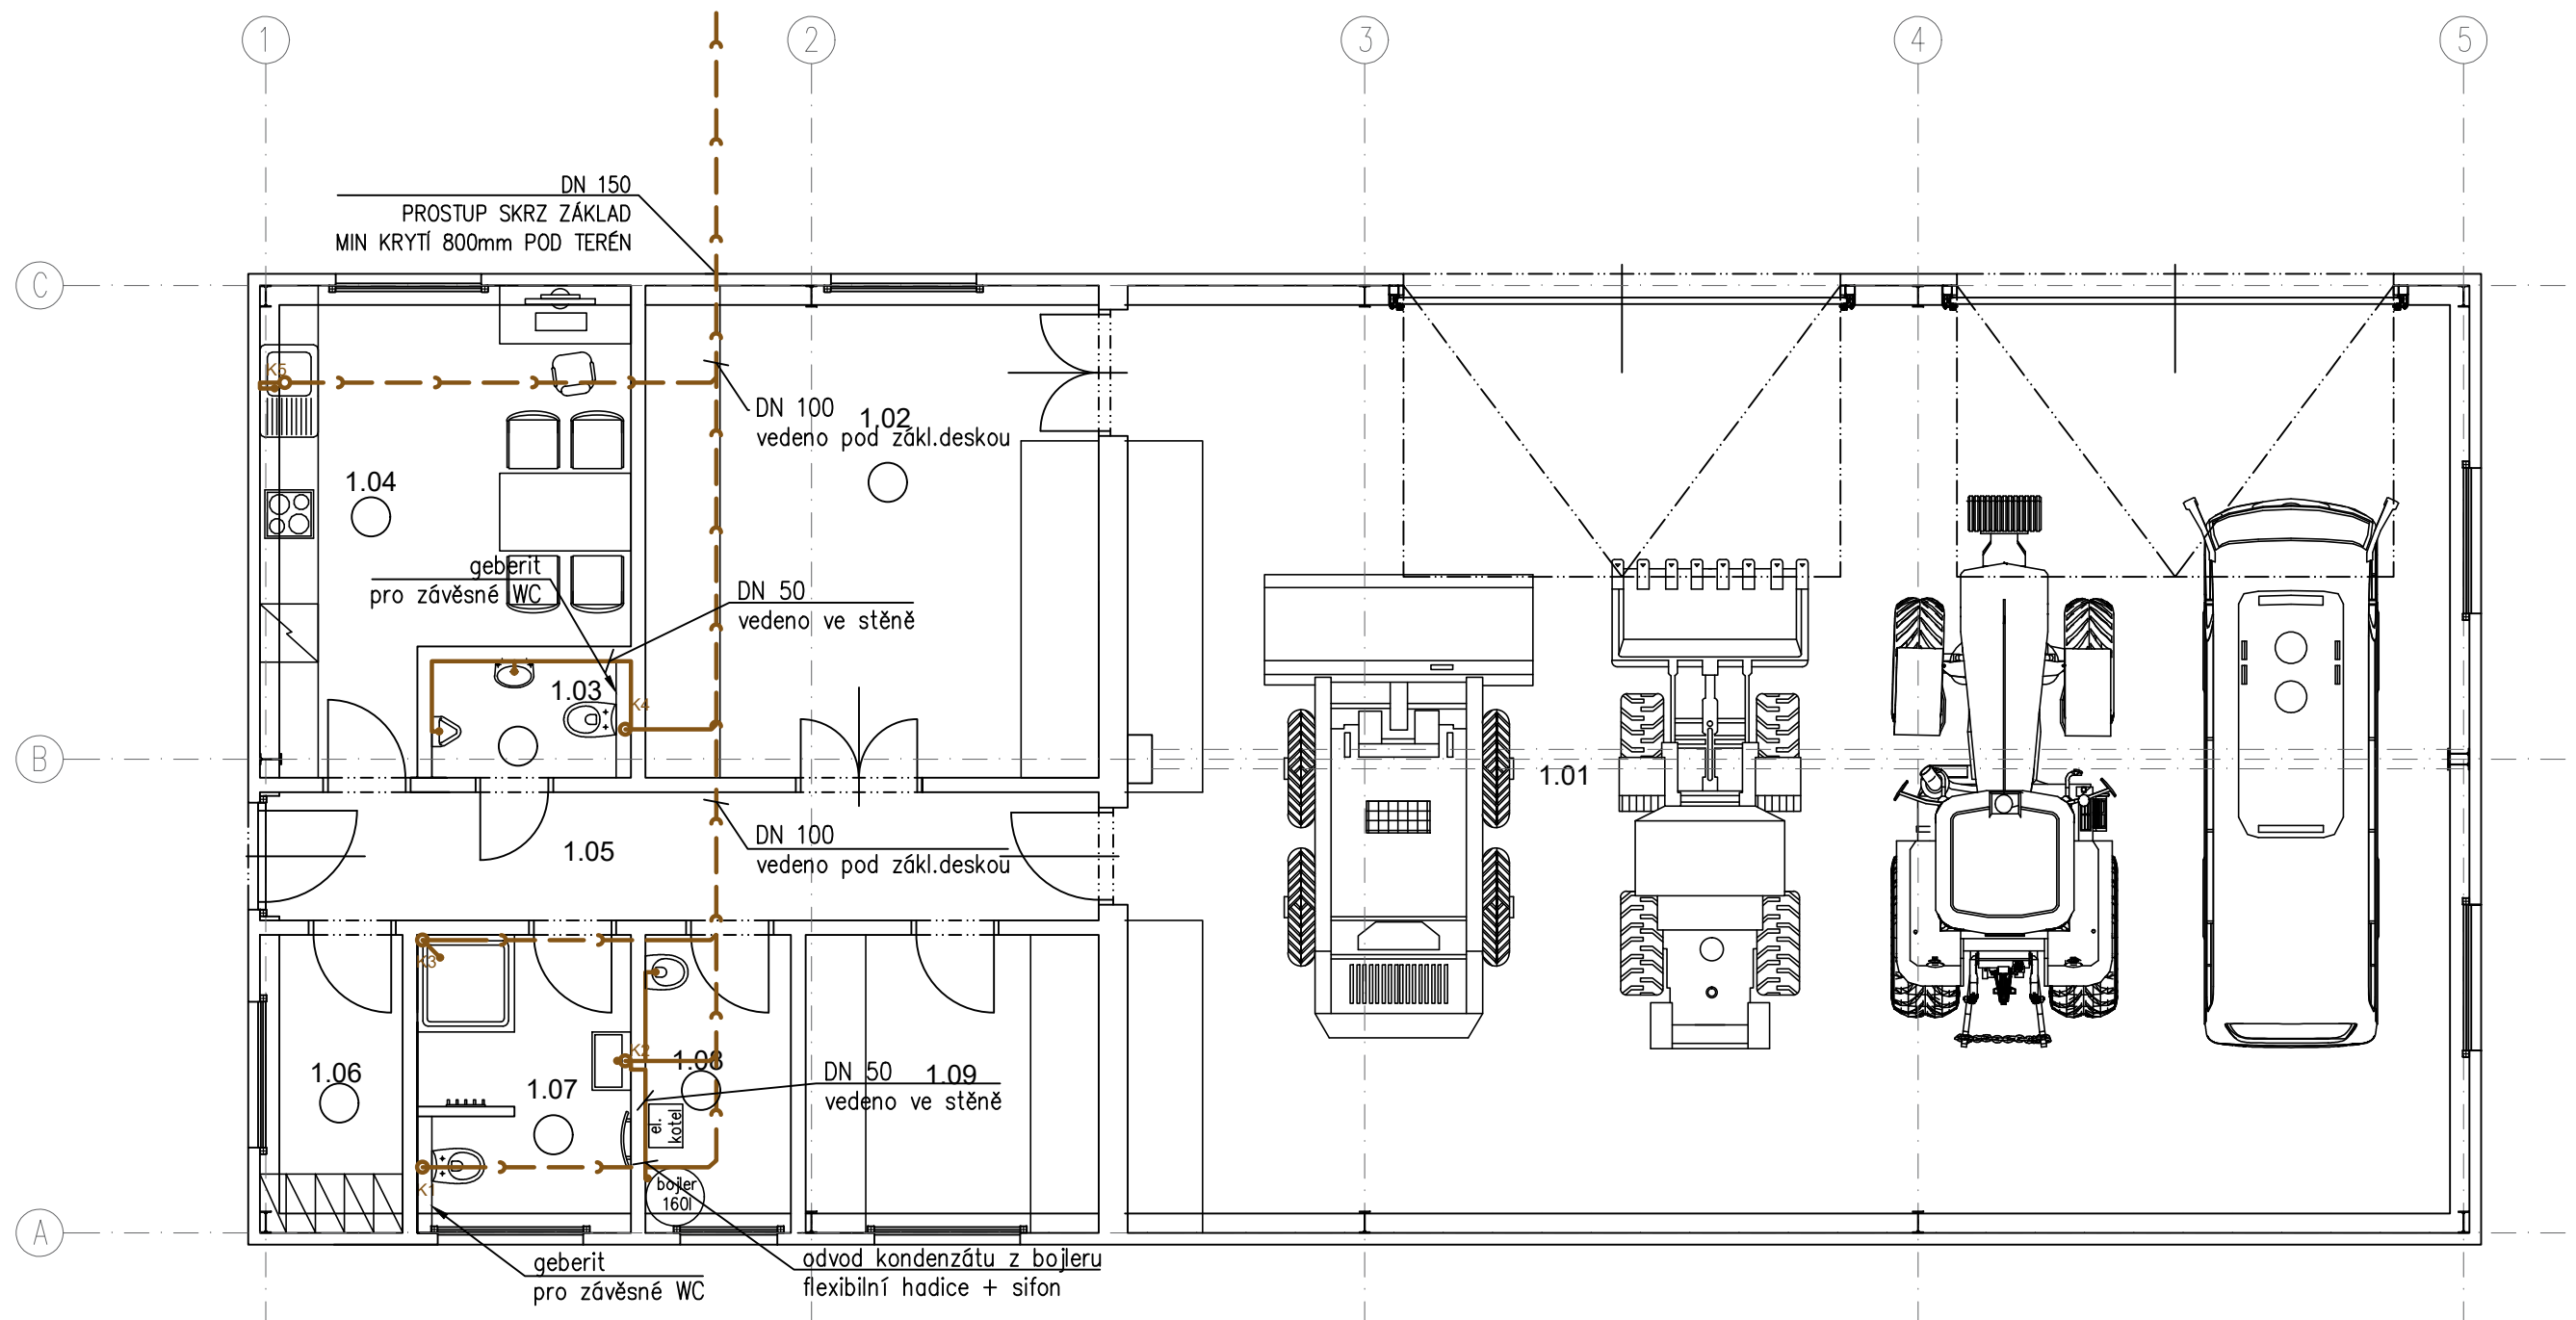

POZNÁMKY

- prostupy budou řešeny pomocí dřevěných truhlíků tvořících ztracené bednění, prostupy pod základem budou chráněny ocelovou chráničkou.
- vstup skrz panel bude řešen při výrobě případně provrtáním panelů dle informací výrobce panelu
- zařizovací předměty jsou umístěny orientačně, přesné umístění bude upřesněno v průběhu realizace stavby předměty jsou osazeny zápachovými uzávěrkami, pro připojení pračky a myčky je použita podomítková zápachová uzávěrka.
- odpadní potrubí vnitřní kanalizace je provedeno z trubek a tvarovek hrdlových ht z polypropylenu. připojení zařizovacích předmětů je v minimálním spádu 3%. zařizovací předměty jsou navrženy ve standardním provedení tvrdého pvc.
- potrubí vedené pod základovou deskou je uloženo s min. krytím 300 mm pod deskou. potrubí vedené v zemi je uloženo s min. krytím 800 mm pod terénem.

LEGENDA

- KANALIZAČNÍ PŘÍPOJKY
- - - SVODNÉ POTRUBÍ (VEDENO POD ZÁKL. DESKOU)
- x - DEŠŤOVÁ KANALIZACE DN 150

MTPROJEKT

Investor: OBEC PŘEDBOJ Hlavní 18, 250 72 Předboj			Projekční kancelář - MTPROJEKT Martin Veleman, DiS. Kostecká 96 Neratovice 277 11 tel: +420 774 176 115 web: www.mtprojekt.cz	
Stavba: BUDOVA VEŘEJNÉ SPRÁVY OBCE PŘEDBOJ Kat. území: Předboj, Parc. číslo: 181/4			Číslo zakázky:	23-849
HIP:	Projektant:		Datum:	12/2023
Ing. arch. Lukáš Rajnoch	Martin Veleman DiS		Stupeň:	DSP
Výkres: S0.01 – D.1.4 TECHNIKA PROSTŘEDÍ STAVEB			Formát:	2 x A4
Výkres:			Měřítko:	1:75
KANALIZACE			Číslo výkresu:	Paré
			D.1.4.3	