


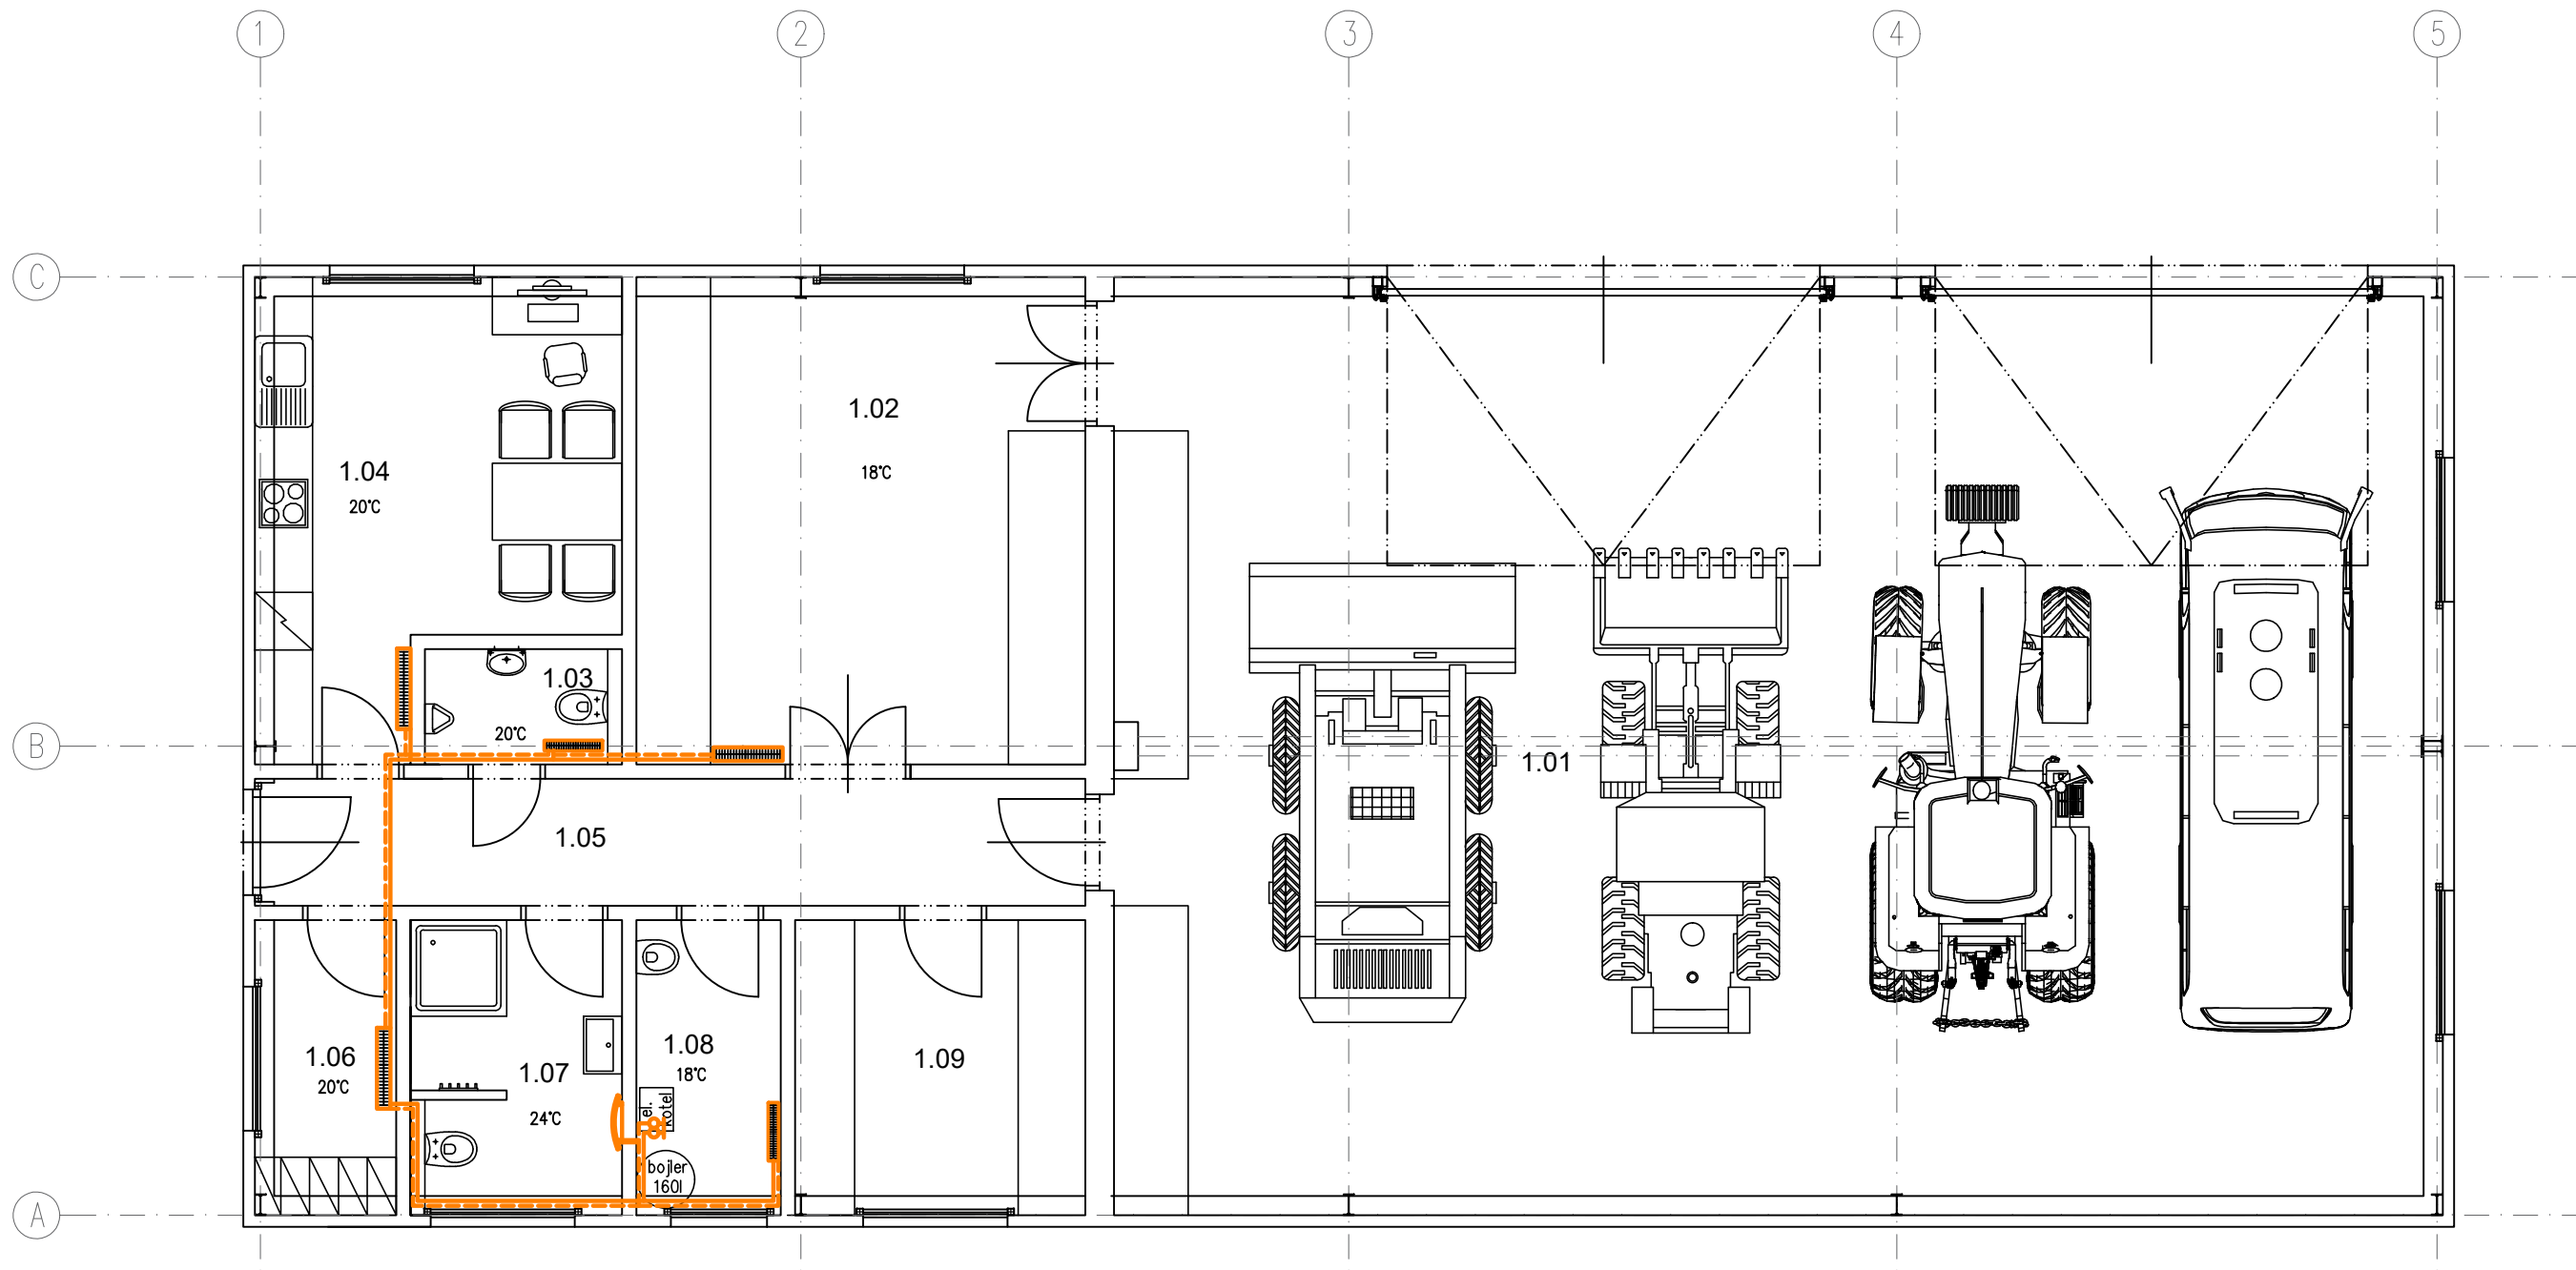

LEGENDA

-  VYTÁPĚNÍ – PŘÍVODNÍ POTRUBÍ
-  VYTÁPĚNÍ – ZPĚTNÉ POTRUBÍ

 RADIÁTORY RADIK
SPODNÍ VÝVOD

POZNÁMKY

- pátevní rozvody jsou vedeny izolovaným potrubím v podhledu, k radiátoru je potrubí dovedeno zasekáním do zdi, alternativně viditelně po obvodovém panelu

$\pm 0,000 =$ cca 201,85 m.n.m.

Souř. systém S–JTSK
Výškový systém Bpv

MTPROJEKT

Investor: OBEC PŘEDBOJ Hlavní 18, 250 72 Předboj			Projekční kancelář - MTprojekt Martin Veleman, DiS. Kostelecká 96 Neratovice 277 11 tel: +420 774 176 115 web: www.mtprojekt.cz	
Stavba: BUDOVA VEŘEJNÉ SPRÁVY OBCE PŘEDBOJ Kat. území: Předboj, Parc. číslo: 181/4			Číslo zakázky:	23–849
HIP:	Projektant:		Datum:	12/2023
Ing. arch. Lukáš Rajnoch	Martin Veleman DiS		Stupeň:	DSP
Výkres: S0.01 – D.1.4 TECHNIKA PROSTŘEDÍ STAVEB			Formát:	2 x A4
Výkres:			Měřítko:	1:75
VYTÁPĚNÍ			Číslo výkresu:	Paré
			D.1.4.4	