


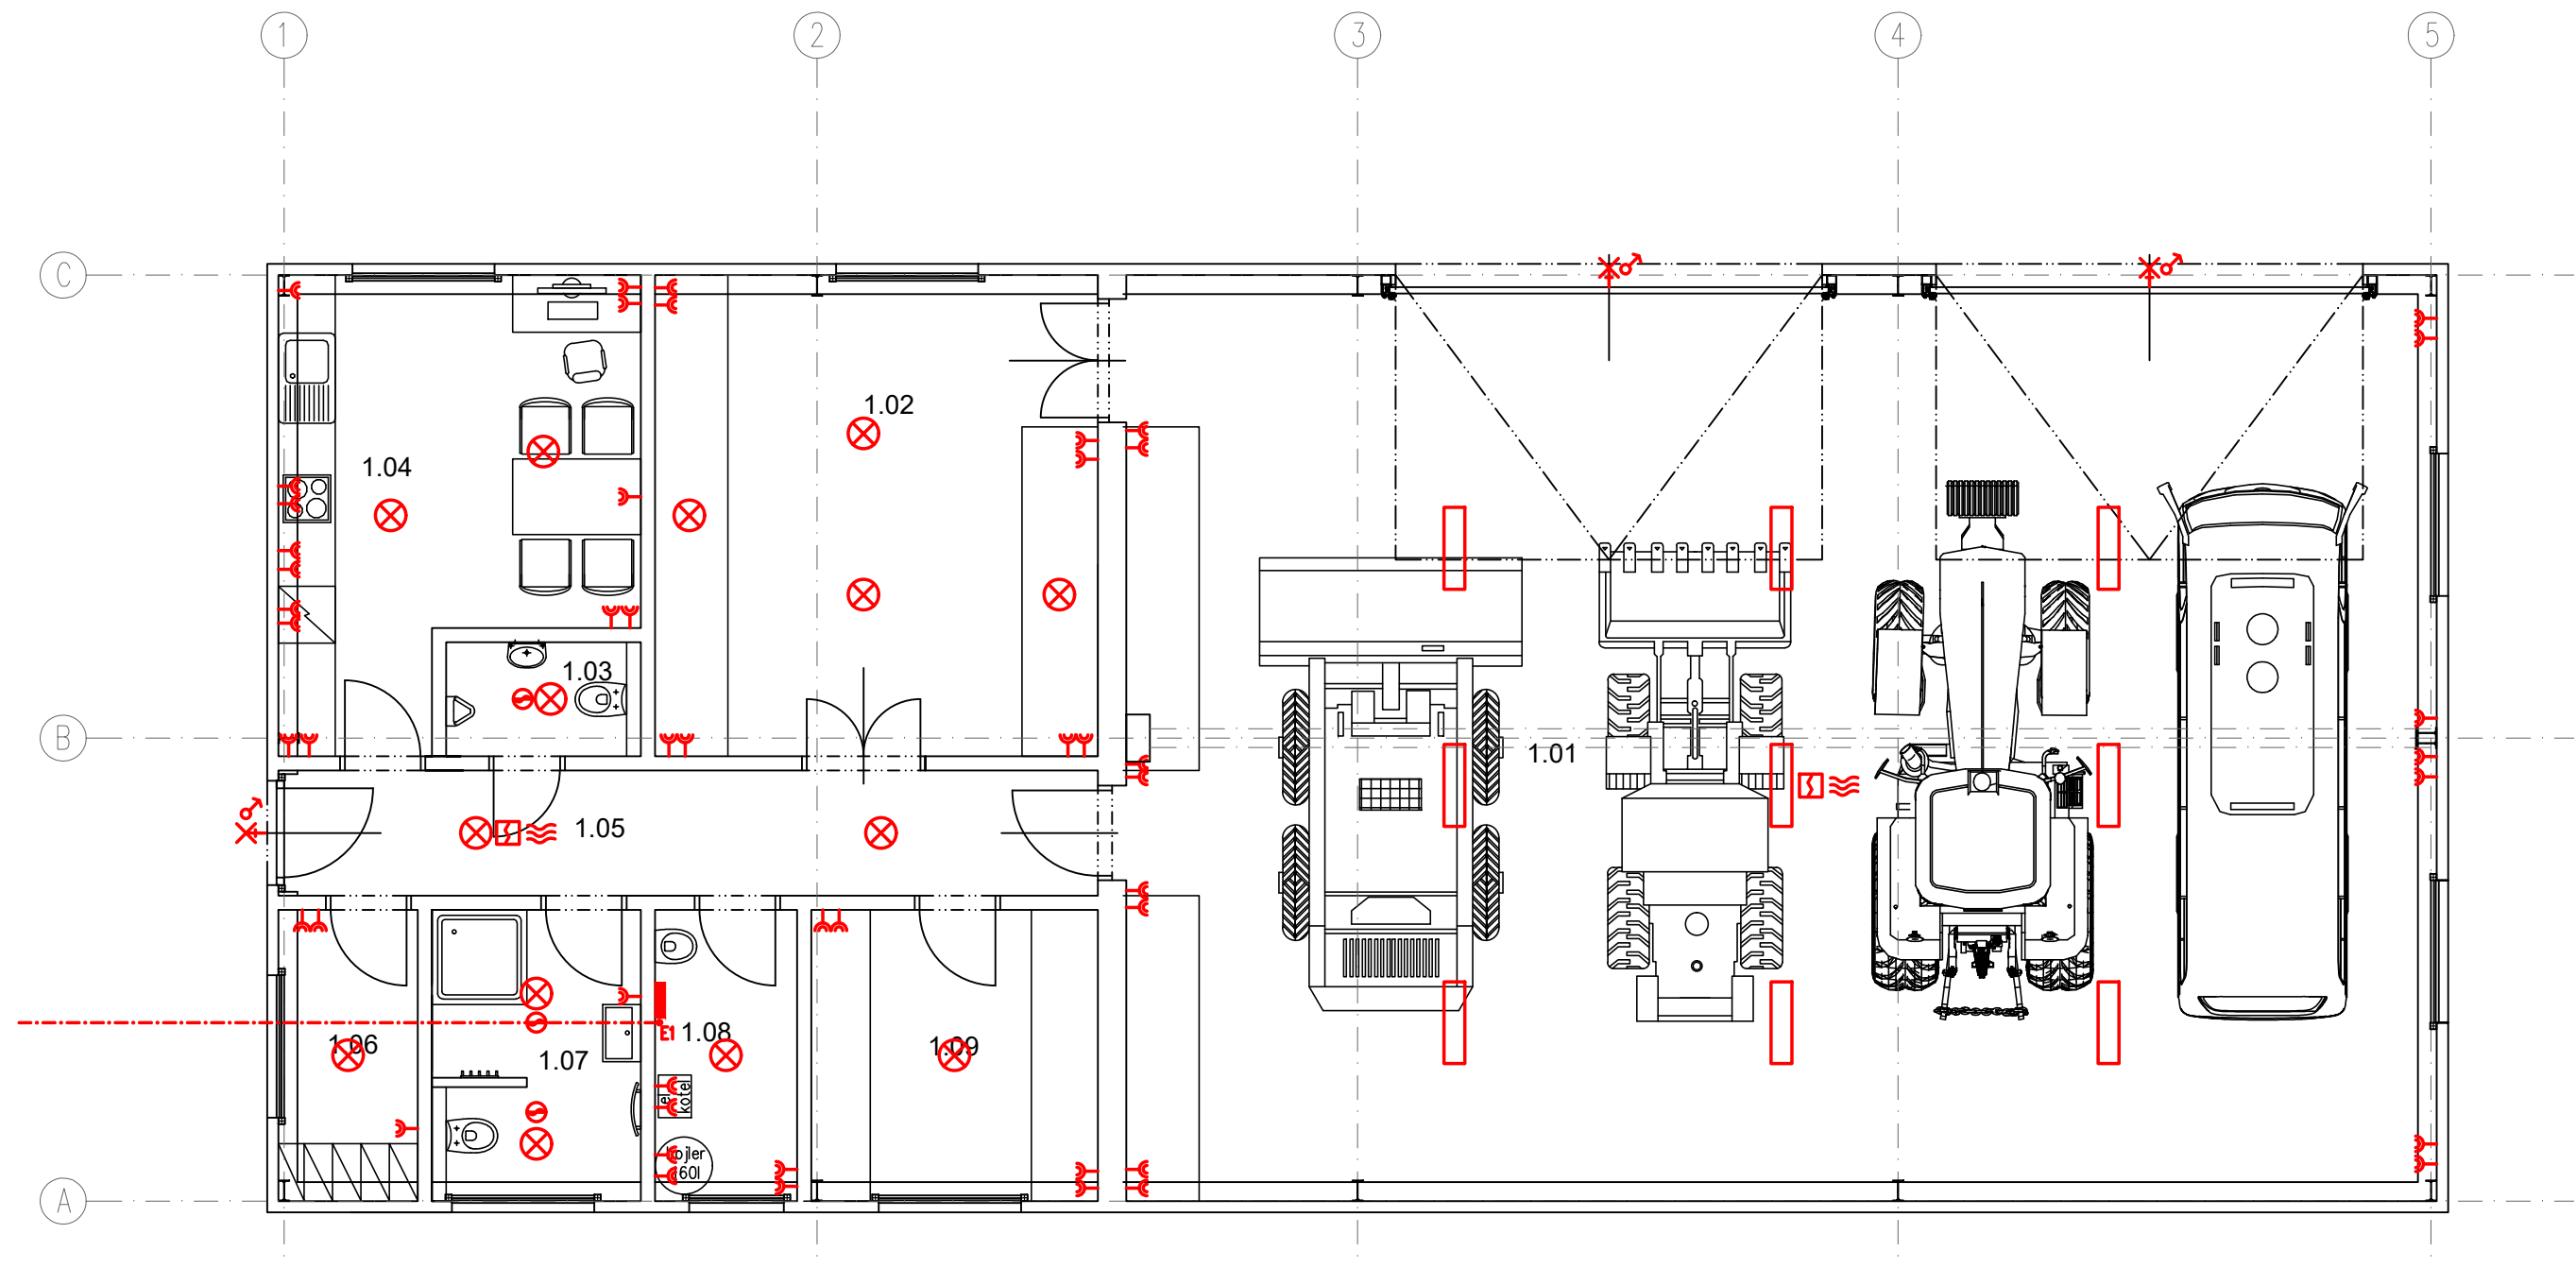

LEGENDA

-  LED SVÍTIDLO
-  ZÁŘIVKOVÉ SVÍTIDLO
-  LUSTROVÝ VÝVOD
-  SVÍTIDLO NA PODHLEDU
-  ŽÁROVKOVÉ SVÍTIDLO NÁSTĚNÉ
-  POHYBOVÉ ČIDLO
-  VYPÍNAČ – KLASICKÝ, SCHODIŠŤOVÝ, DVOJTÝ
-  VENTILÁTR/DIGESTOŘ
-  ZÁSUVKA/DVOJZÁSUVKA
-  HLÁSIČ KOUŘE
-  EL. ŽEBŘÍKOVÉ OTOPNÉ TĚLESO
-  ROZVADĚČ

POZNÁMKY

UMÍSTĚNÍ ELEKTROINSTALACE JE POUZE
ORIENTAČNÍ – PŘESNĚ UMÍSTĚNÍ URČÍ INVEŠTOR
DLE ROZMÍSTĚNÍ ZAŘIZOVACÍCH PŘEDMĚTŮ

MTPROJEKT

Investor: OBEC PŘEDBOJ Hlavní 18, 250 72 Předboj			Projekční kancelář - MTprojekt Martin Veleman, DiS. Kostecká 96 Neratovice 277 11 tel: +420 774 176 115 web: www.mtprojekt.cz	
Stavba: BUDOVA VEŘEJNÉ SPRÁVY OBCE PŘEDBOJ Kat. území: Předboj, Parc. číslo: 181/4			Číslo zakázky:	23-849
HIP:	Projektant:		Datum:	12/2023
Ing. arch. Lukáš Rajnoch	Martin Veleman DiS		Stupeň:	DSP
Výkres: SO.01 – D.1.4 TECHNIKA PROSTŘEDÍ STAVEB			Formát:	2 x A4
Výkres:			Měřítko:	1:75
ELEKTROINSTALACE			Číslo výkresu:	Paré
			D.1.4.5	