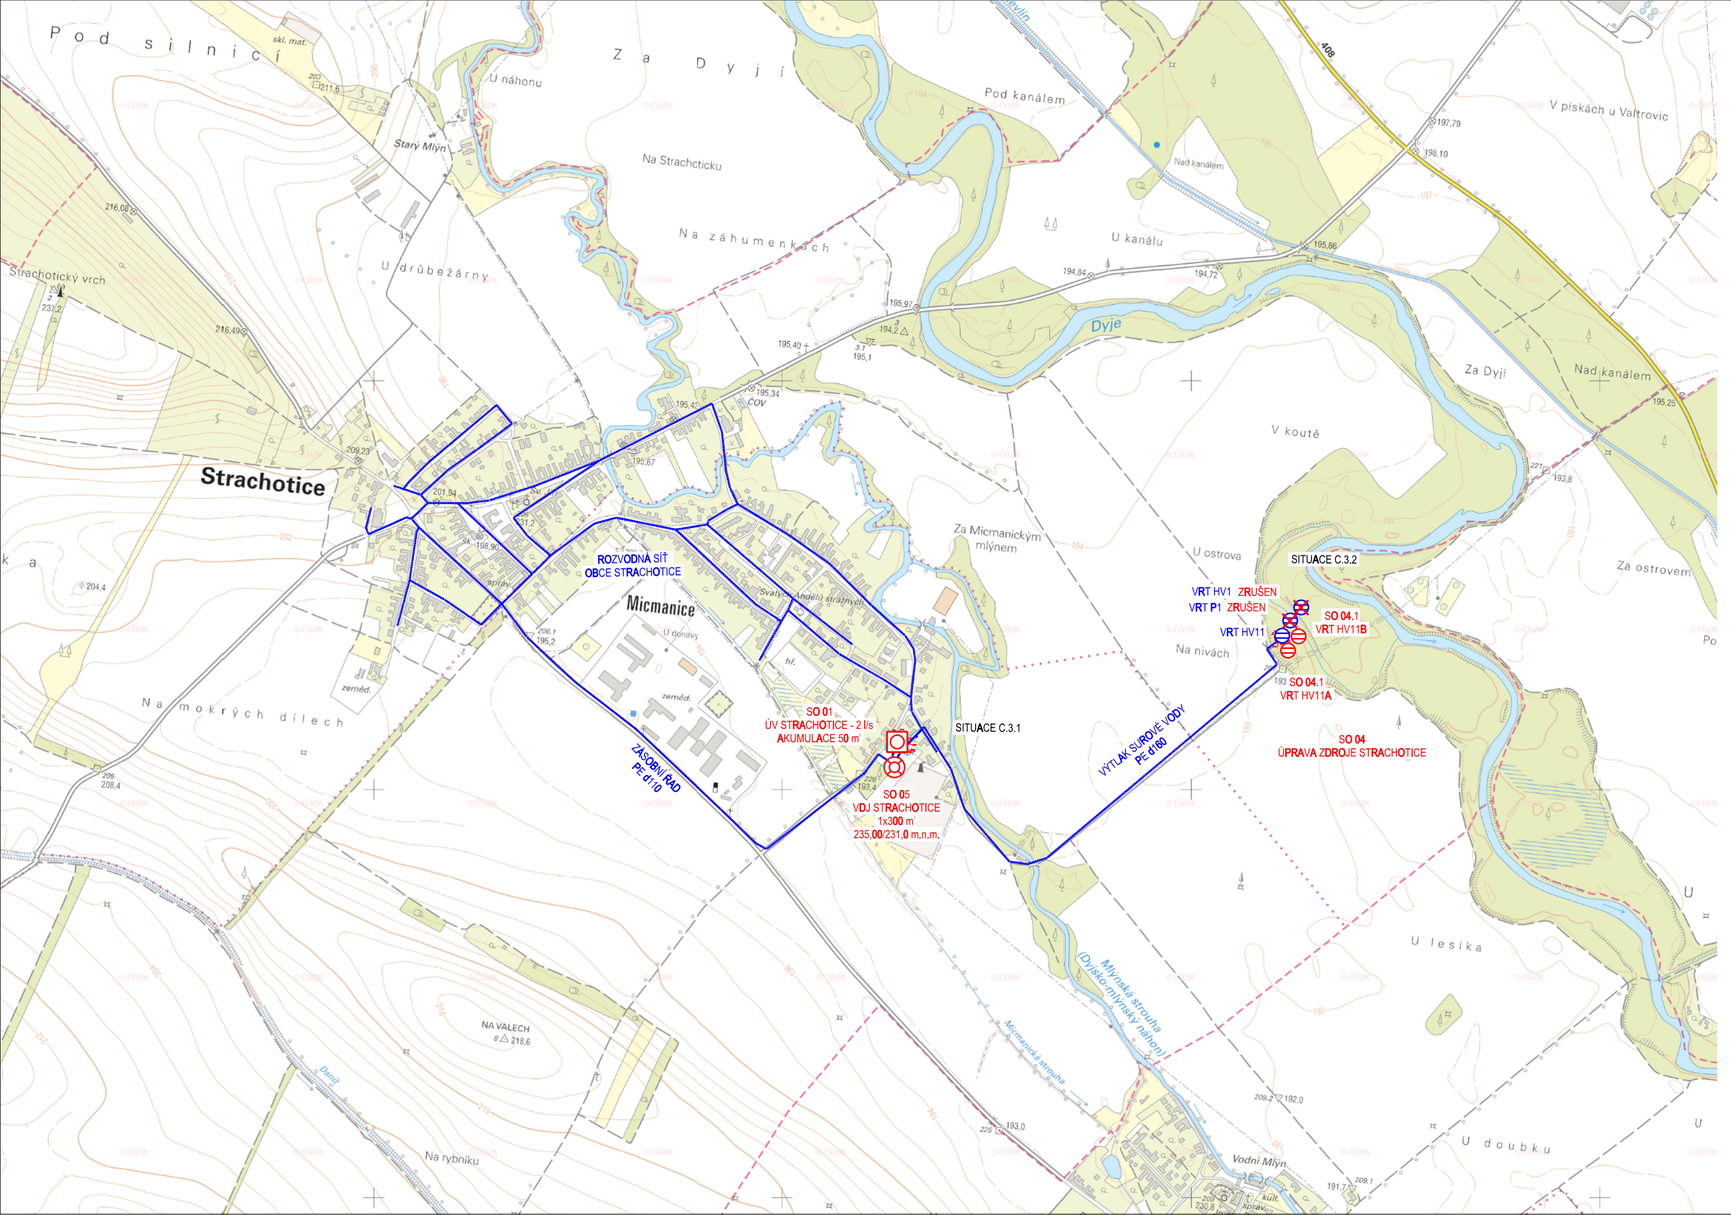


LEGENDA:

NAVRHOVANÉ VODOVODNÍ ŘADY A OBJEKTY
STÁVAJÍCÍ VODOVODNÍ ŘADY
SOUČASNÉ VODÁRENSKÉ OBJEKTY

S
V Z
J

KLAD KOORDINAČNÍCH SITUACÍ C.3

C.3.1

| Revize | Popis revize | Datum revize |
|---|---|---|
| - | - | - |

AQUA PROCON


AQUA PROCON s.r.o.
Projektová a inženýrská společnost
Palackého tř. 12, 612 00 Brno
tel.: +420 541 426 011
E-mail: info@aquaprocon.cz
www.aquaprocon.cz


| | |
|---|---|
| Vedoucí projektu | Ing. Petr Baránek |
| Vedoucí dílčího projektu | |
| Zodpovědný projektant | Ing. Roman Wognitsch |
| Vypracoval | Ing. Roman Wognitsch |
| Kontroloval | Ing. Petr Baránek |

| | |
|---|---|
| Investor | Obec Strachotice |
| Objednatel | Obec Strachotice |

| Formát | Měřítko | Stupeň | Datum | Zakázkové číslo |
|---|---|---|---|---|
| 3A4 | 1:100 000 | ZD | 09/2020 | 1447716-18 |

Projekt

# ZAJIŠTĚNÍ KVALITY PITNÉ VODY PRO OBEC STRACHOTICE

C - SITUAČNÍ VÝKRESY

Souprava

| Příloha | Číslo přílohy | Revize |
|---|---|---|
| SITUAČNÍ VÝKRES ŠIRŠÍCH VZTAHŮ | C.1 | 0 |