


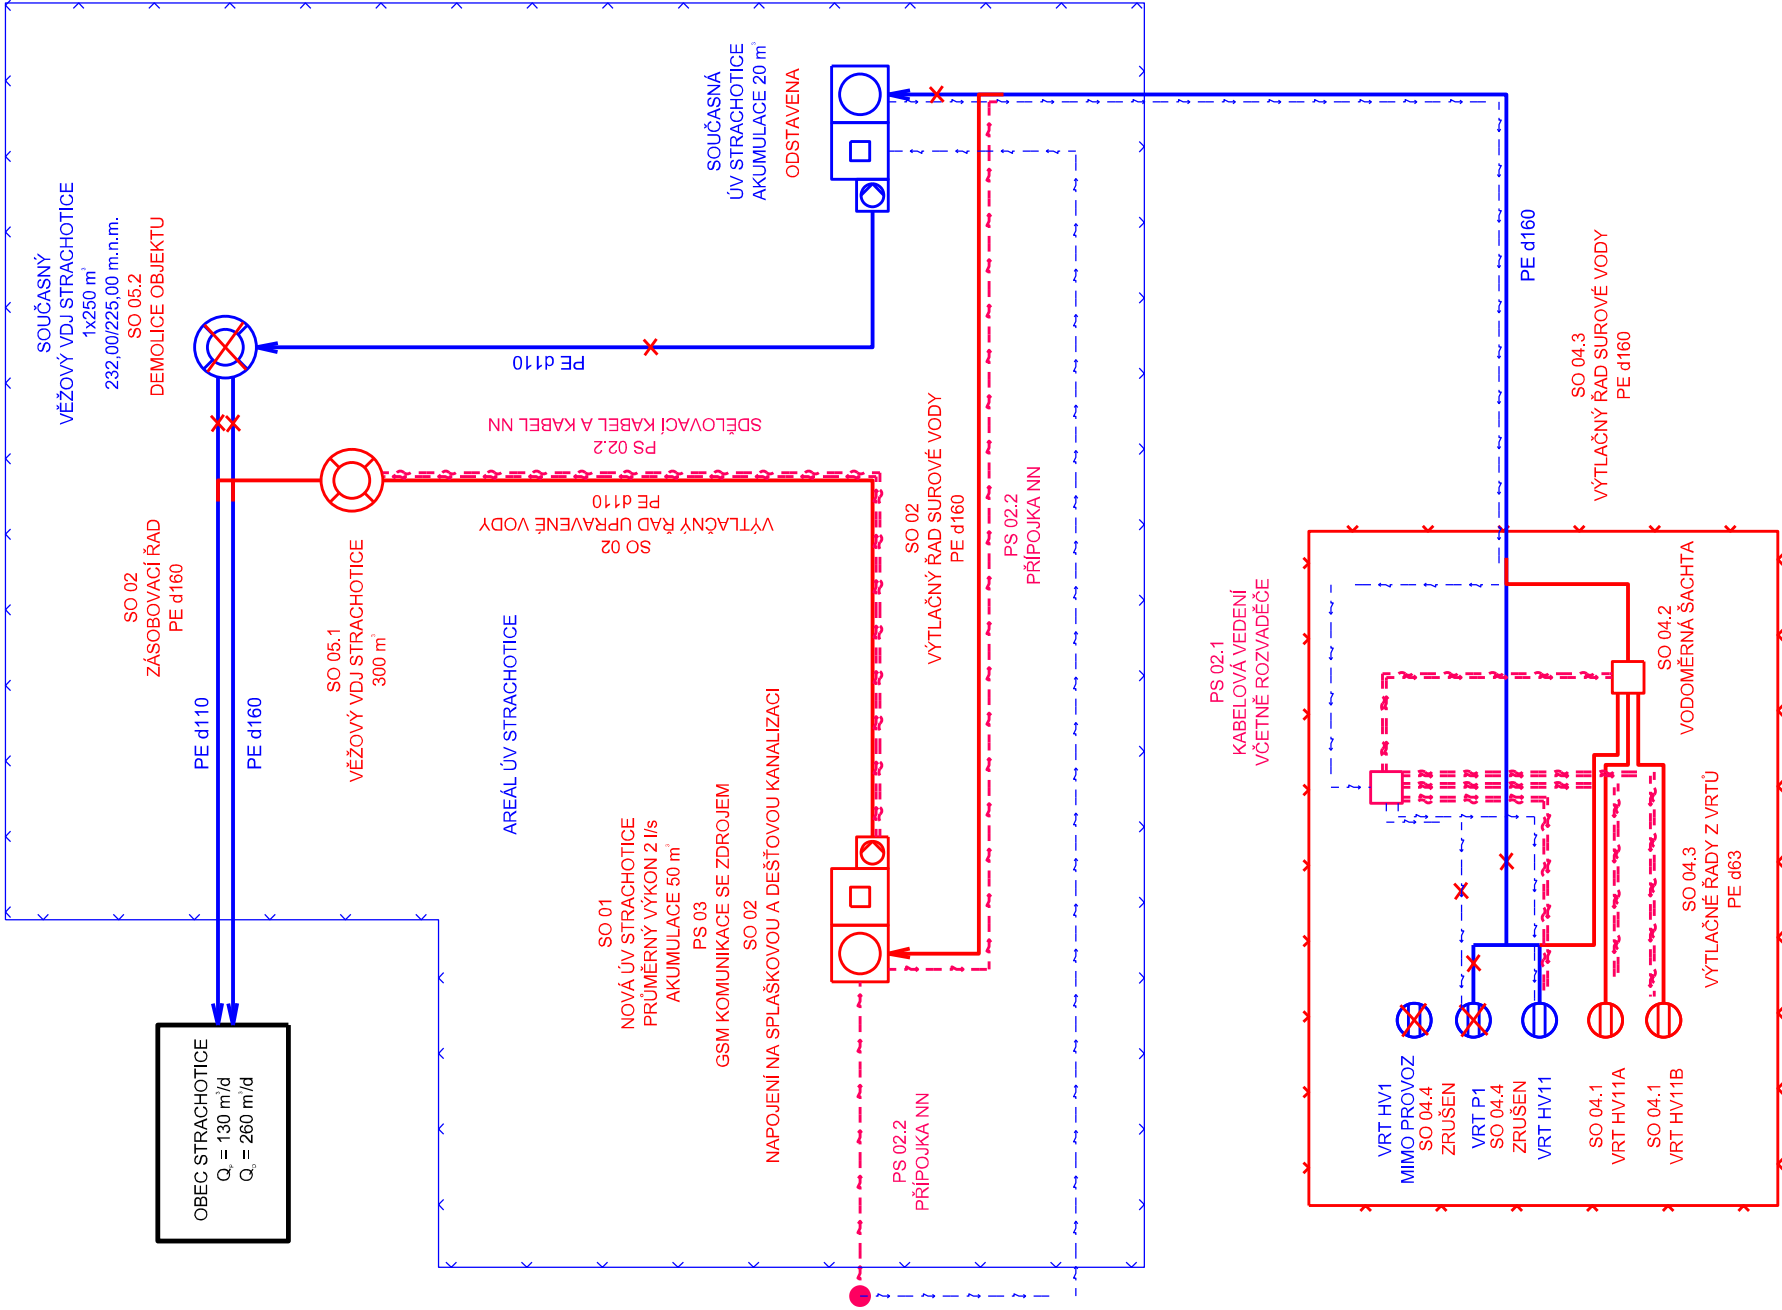

LEGENDA

- NAVHRHOVANÉ ŘADY A OBJEKTY
- NAVHRHOVANÉ KABELY NN
- NAVHRHOVANÉ SDĚLOVACÍ KABELY
- NAVHRHOVANÉ OPLOCENÍ
- SOUČASNÉ VODOVODNÍ ŘADY A OBJEKTY
- SOUČASNÉ KABELY NN
- SOUČASNÉ OPLOCENÍ

-	-	-
Revize	Pops revize	Datum revize

 AQUA[®] PROCON AQUA PROCON s.r.o. Projektová a inženýrská společnost Palackého tř. 12, 612 00 Brno tel.: +420 541 426 011 E-mail: info@aquaprocon.cz www.aquaprocon.cz		
Vedoucí projektu	Ing. Petr Baránek	
Vedoucí dílčího projektu		
Zodpovědný projektant	Ing. Roman Wognitsch	
Vypracoval	Ing. Roman Wognitsch	
Kontroloval	Ing. Petr Baránek	
Investor	Obec Strachotice	
Objednatel	Obec Strachotice	
Formát	2A4	Měřítko
	ZD	Stupeň
Datum	09/2020	Zakázkové číslo
		1447716-18
Projekt		
ZAJIŠTĚNÍ KVALITY PITNÉ VODY		
PRO OBEC STRACHOTICE		
C - SITUAČNÍ VÝKRESY		
C.4 - SPECIÁLNÍ SITUAČNÍ VÝKRESY		
Příloha	TECHNICKÉ SCHÉMA SYSTÉMU	
Souprava		Revize
		0
		C.4.1