


PŮDORYS 1.PP

1 : 50

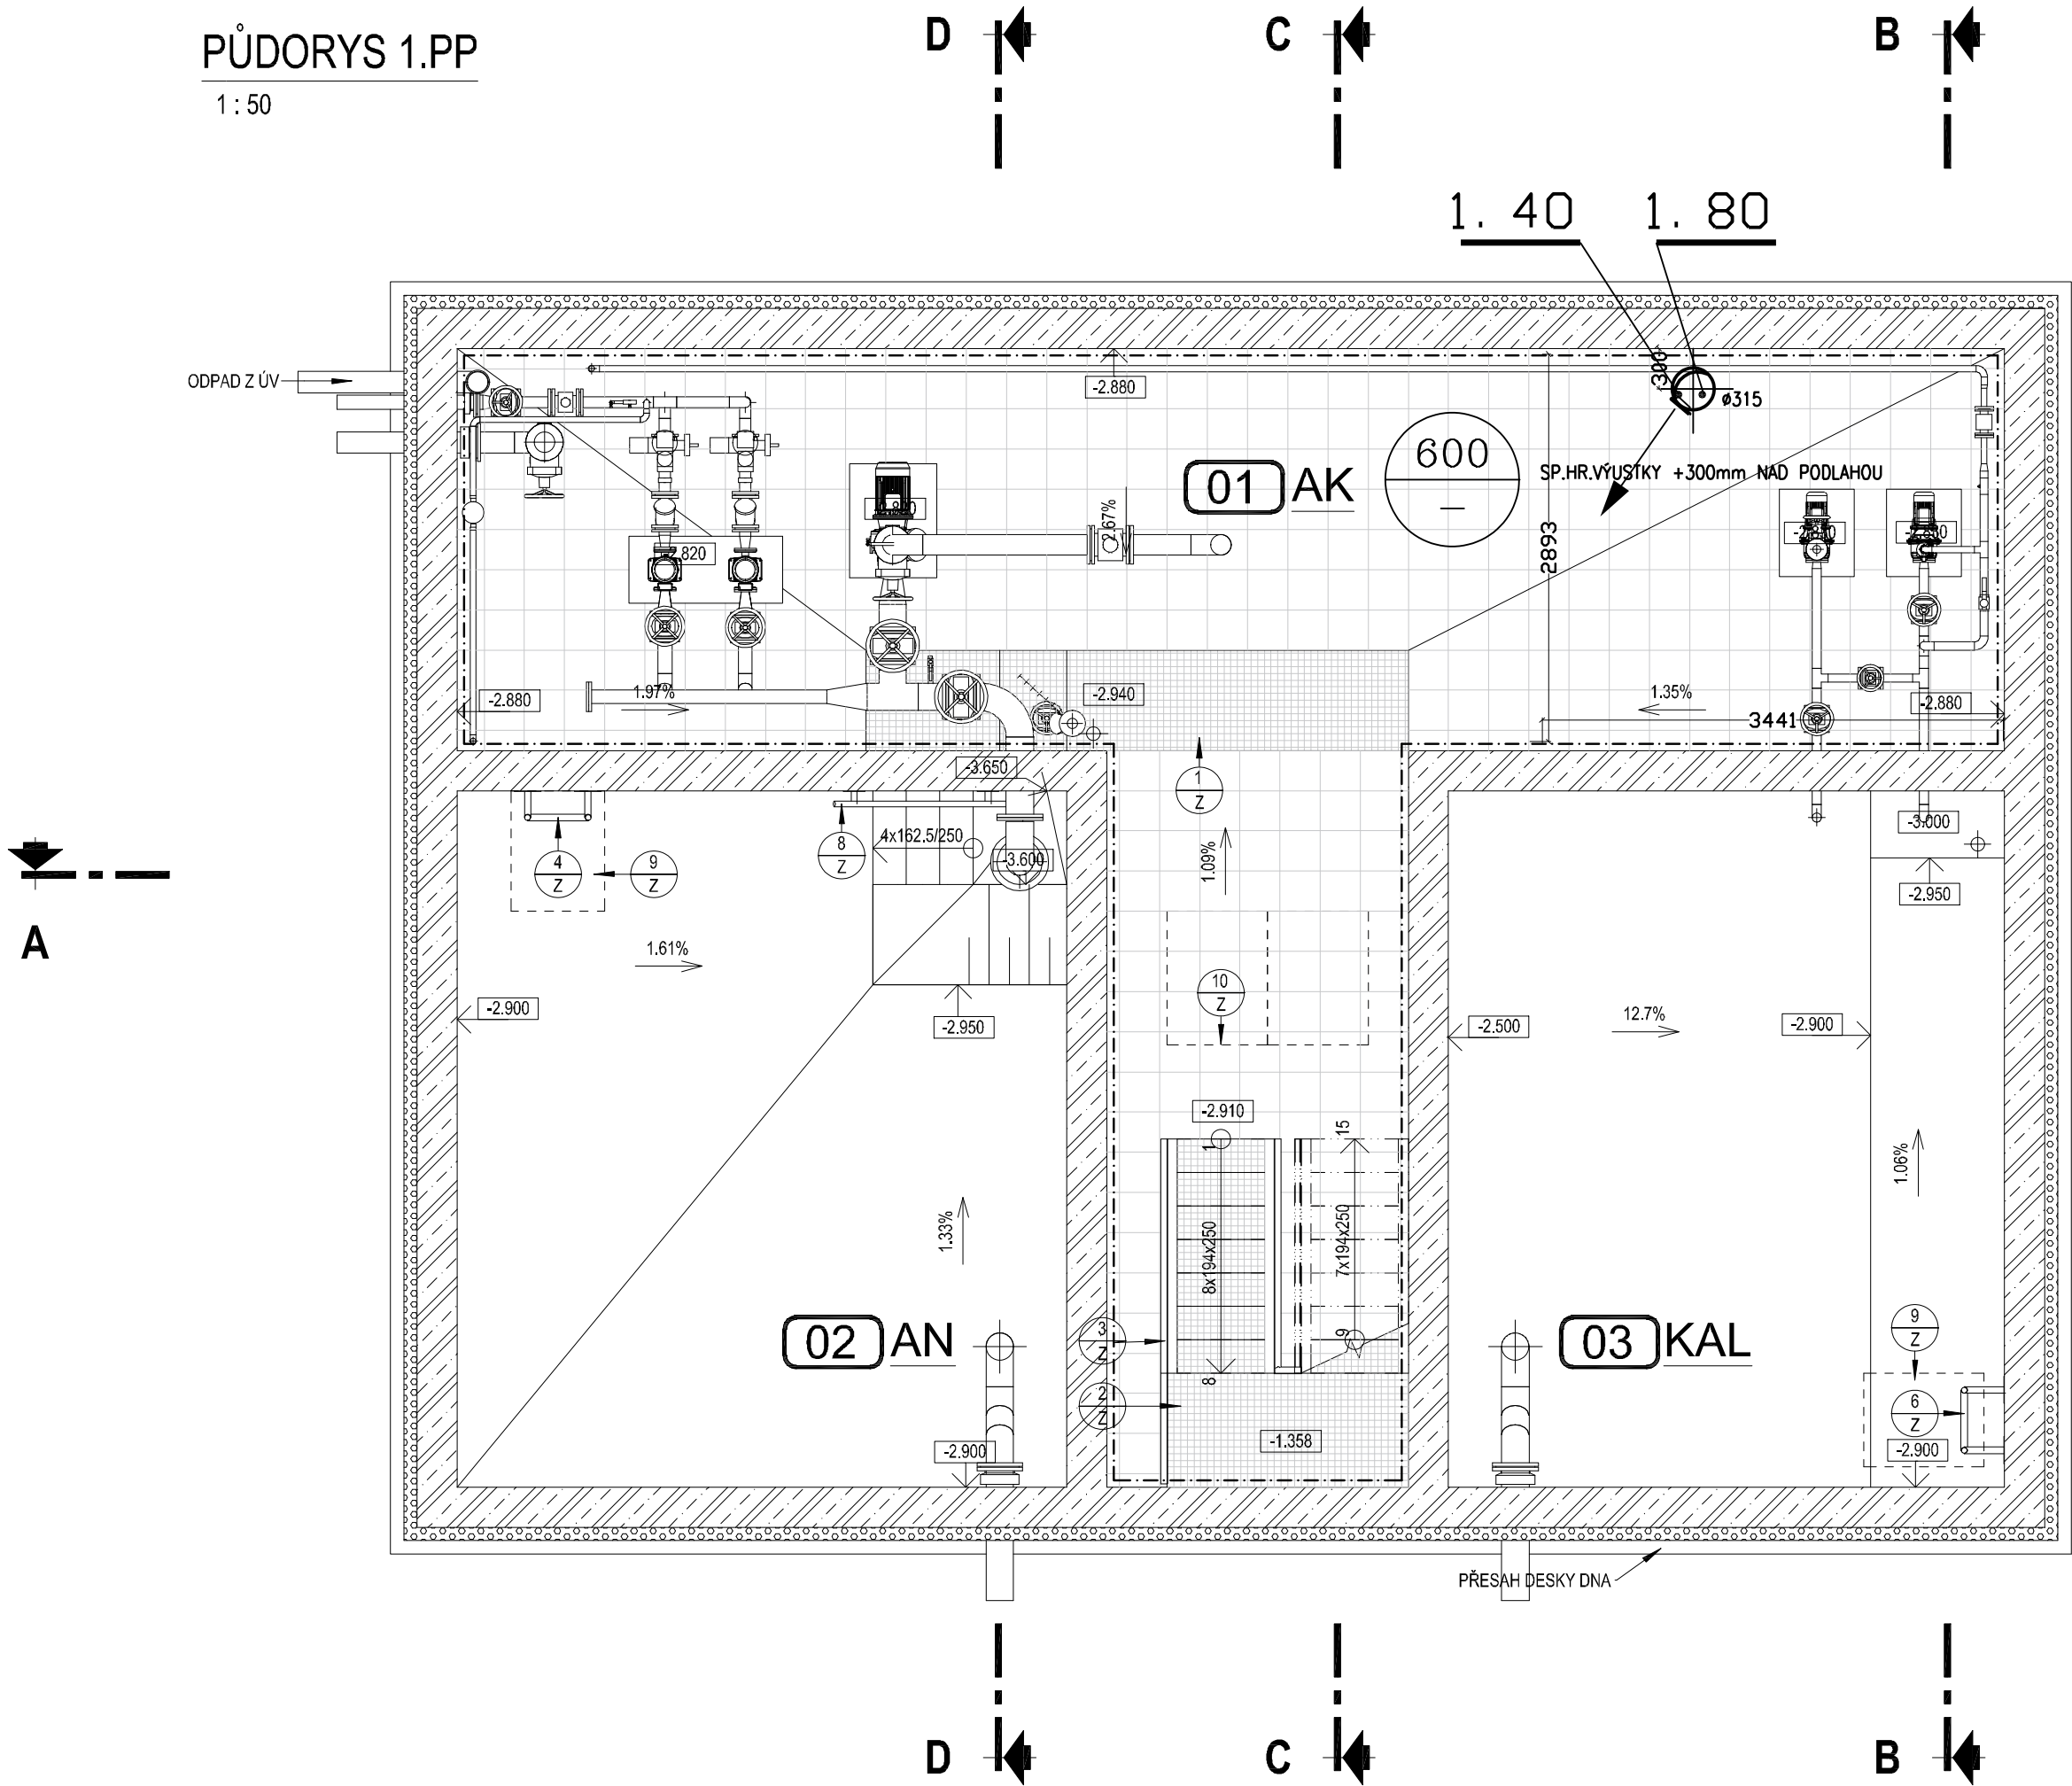

LEGENDA MÍSTNOSTÍ/NÁDRŽÍ

OZNAČ.	ÚČEL	PLOCHA (m ²)	SKLADBA PODLAHY	ÚPRAVY POVRCHŮ		
				PODLAHA	STĚNY	STROP
01	ARMATURNÍ KOMORA	47.03 m ²	SH/2	KERAMICKÁ DLAŽBA	KER. OBKLAD (PO STROP)	POHLEDOVÝ BETON
02	AKUMULAČNÍ NÁDRŽ	23.66 m ²	SH/1	SPÁDOVÝ BETON	POHLEDOVÝ BETON	POHLEDOVÝ BETON
03	KALOVÁ JÍMKA	21.58 m ²	SH/3	SPÁDOVÝ BETON + NATĚR	POHLEDOVÝ BETON + NATĚR	POHLEDOVÝ BETON
11	TECHNOLOGICKÁ HALA	66.69 m ²	SH/4	KERAMICKÁ DLAŽBA	POHLEDOVÝ BETON + KER. OBKLAD V.2,6 m	POHLEDOVÝ BETON
12	DÁVKOVÁNÍ MANGANISTANU	8.82 m ²	SH/6	KERAMICKÁ DLAŽBA	POHLEDOVÝ BETON + KER. OBKLAD V.1,5 m	POHLEDOVÝ BETON
13	DÁVKOVÁNÍ CHLORNANU	4.29 m ²	SH/6	KERAMICKÁ DLAŽBA	POHLEDOVÝ BETON + KER. OBKLAD V.1,5 m	POHLEDOVÝ BETON
14	DMYCHÁRNA	6.24 m ²	SH/4	KERAMICKÁ DLAŽBA	POHLEDOVÝ BETON + KER. OBKLAD V.1,5 m	POHLEDOVÝ BETON
15	VSTUP DO KALOVÉ JÍMKY	3.60 m ²	SH/4	KERAMICKÁ DLAŽBA	POHLEDOVÝ BETON + KER. OBKLAD V.1,5 m	POHLEDOVÝ BETON
21	WC	2.61 m ²	SH/6	KERAMICKÁ DLAŽBA	KER. OBKLAD (PO STROP)	POHLEDOVÝ BETON
22	PŘEDSÍŇ	3.24 m ²	SH/6	KERAMICKÁ DLAŽBA	KER. OBKLAD (PO STROP)	POHLEDOVÝ BETON
23	MÍSTNOST OBSLUHY A ROZVADĚČŮ	20.88 m ²	SH/5	KER. DL. + DIEL. KOBEREC	POHLEDOVÝ BETON + KER. SOKL 0,1 m	POHLEDOVÝ BETON

-	-	-
Revize	Popis revize	Datum revize

		AQUA PROCON s.r.o. Projektová a inženýrská společnost Palackého tř. 12, 612 00 Brno tel.: +420 541 426 011 E-mail: info@aquaprocon.cz www.aquaprocon.cz
Vedoucí projektu	Ing. Petr Baránek	
Vedoucí dílčího projektu		
Zodpovědný projektant	Ing. Simona Piskláková	
Vypracoval	Ing. Simona Piskláková	
Kontroloval	Ing. Simona Piskláková	

Investor	Obec Strachotice	
Objednatel	Obec Strachotice	

Formát	3A4	Měřítko	1:50	Stupeň	ZD	Datum	09/2020	Zakázkové číslo	1447716-18
--------	-----	---------	------	--------	----	-------	---------	-----------------	------------

Projekt	ZAJIŠTĚNÍ KVALITY PITNÉ VODY PRO OBEC STRACHOTICE		
	D - DOKUMENTACE OBJEKTŮ A TECHNICKÝCH A TECHNOLOG. ZAŘÍZENÍ		
	D.1 - DOKUMENTACE STAVEBNÍHO NEBO INŽENÝRSKÉHO OBJEKTU		
	D.1.1 - STAVEBNÍ OBJEKTY		
Příloha	D.1.1.1 - SO 01 ÚV STRACHOTICE		
VZDUCHOTECHNIKA - PŮDORYS 1PP		Číslo přílohy D.1.1.1.203	Souprava Revize 0