
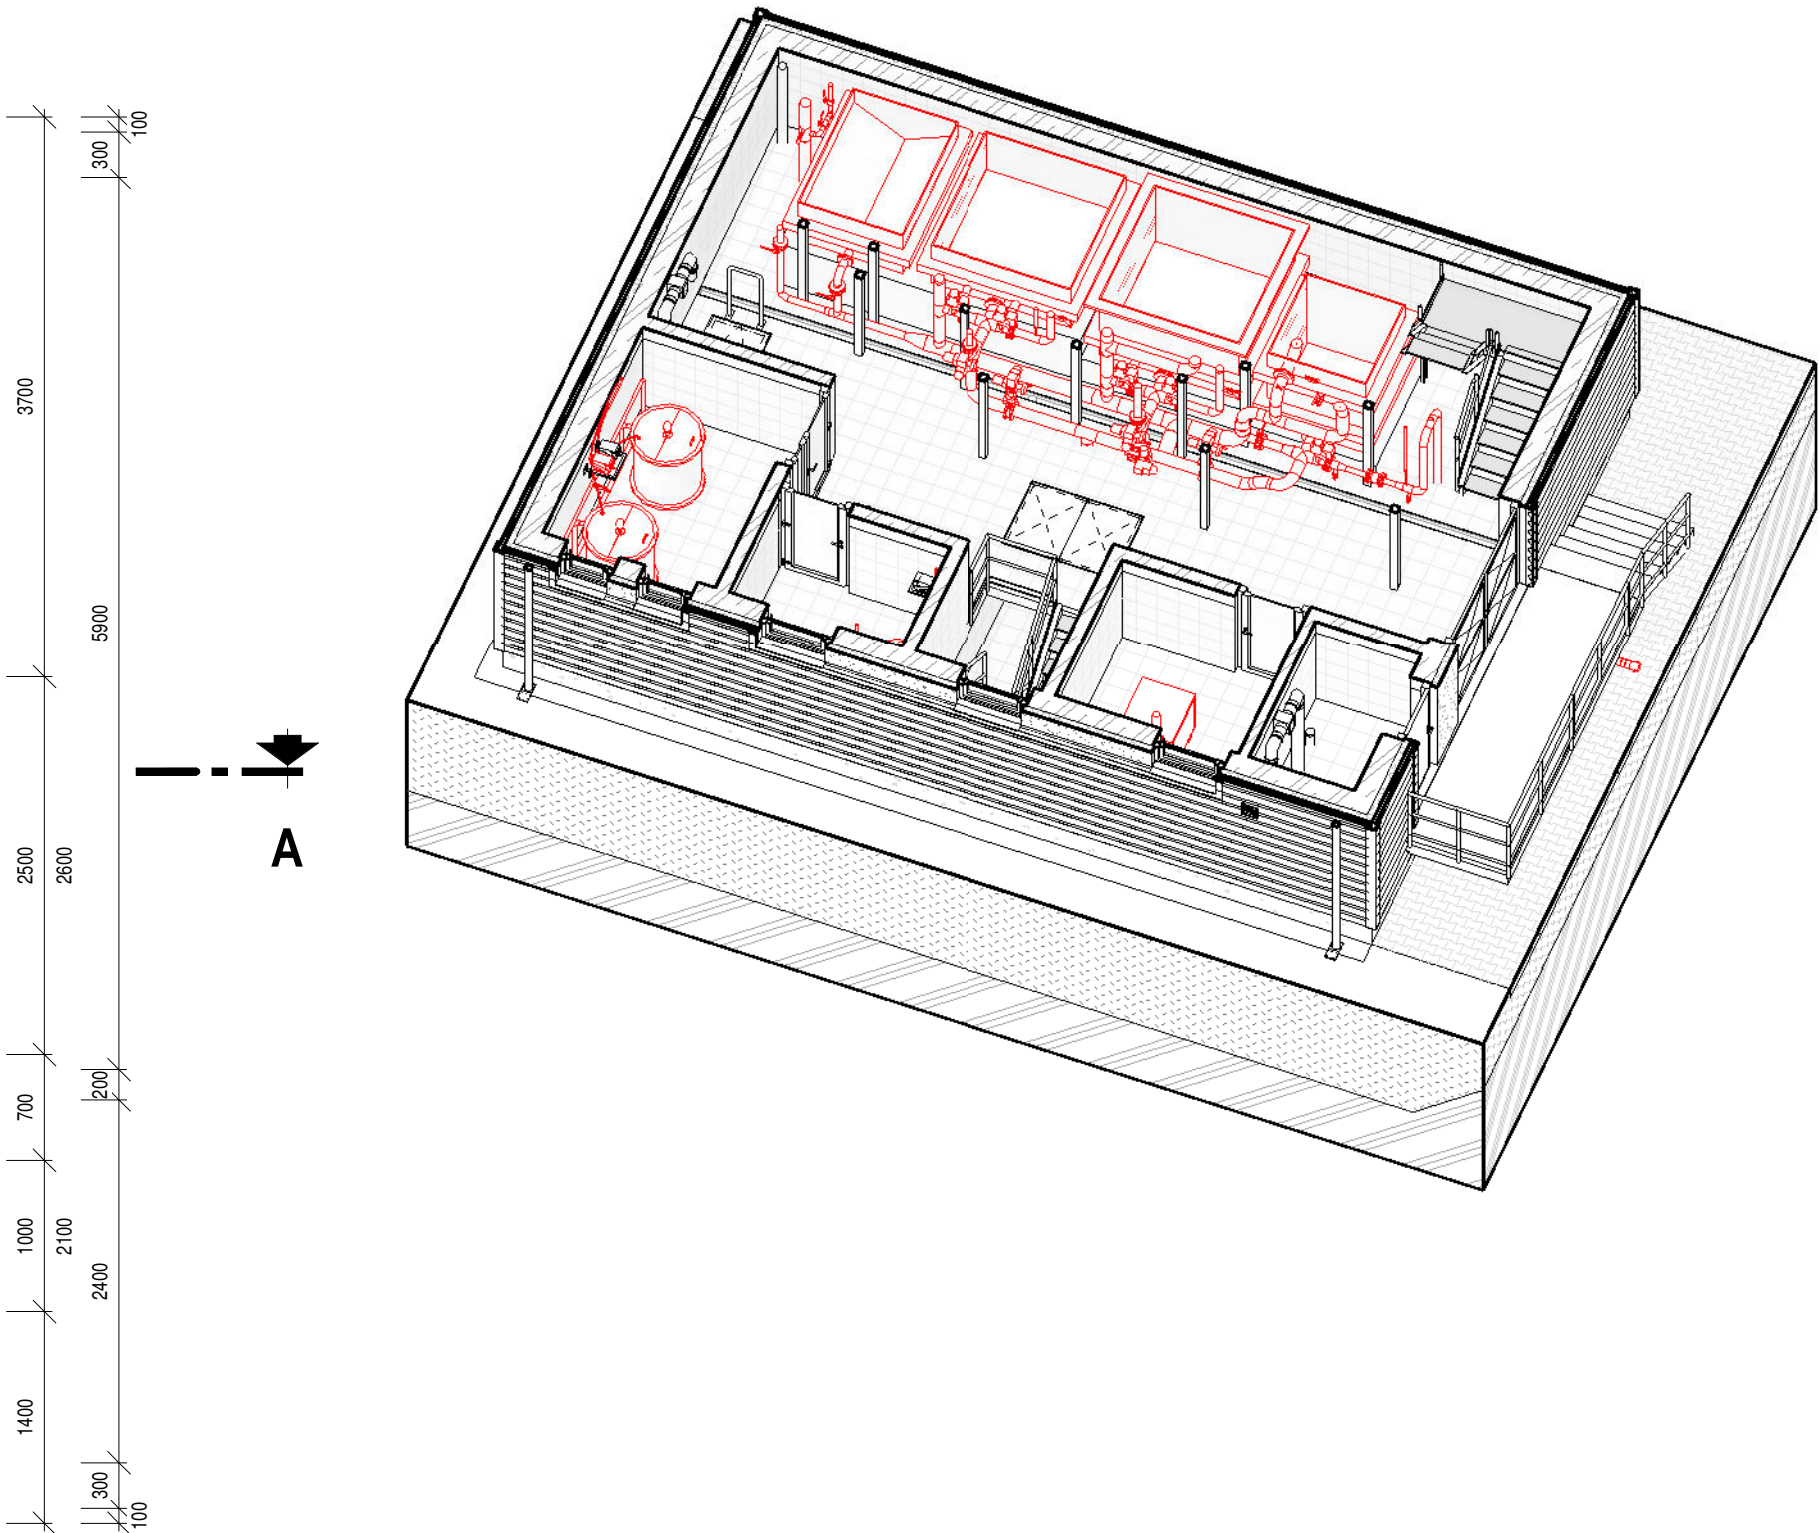


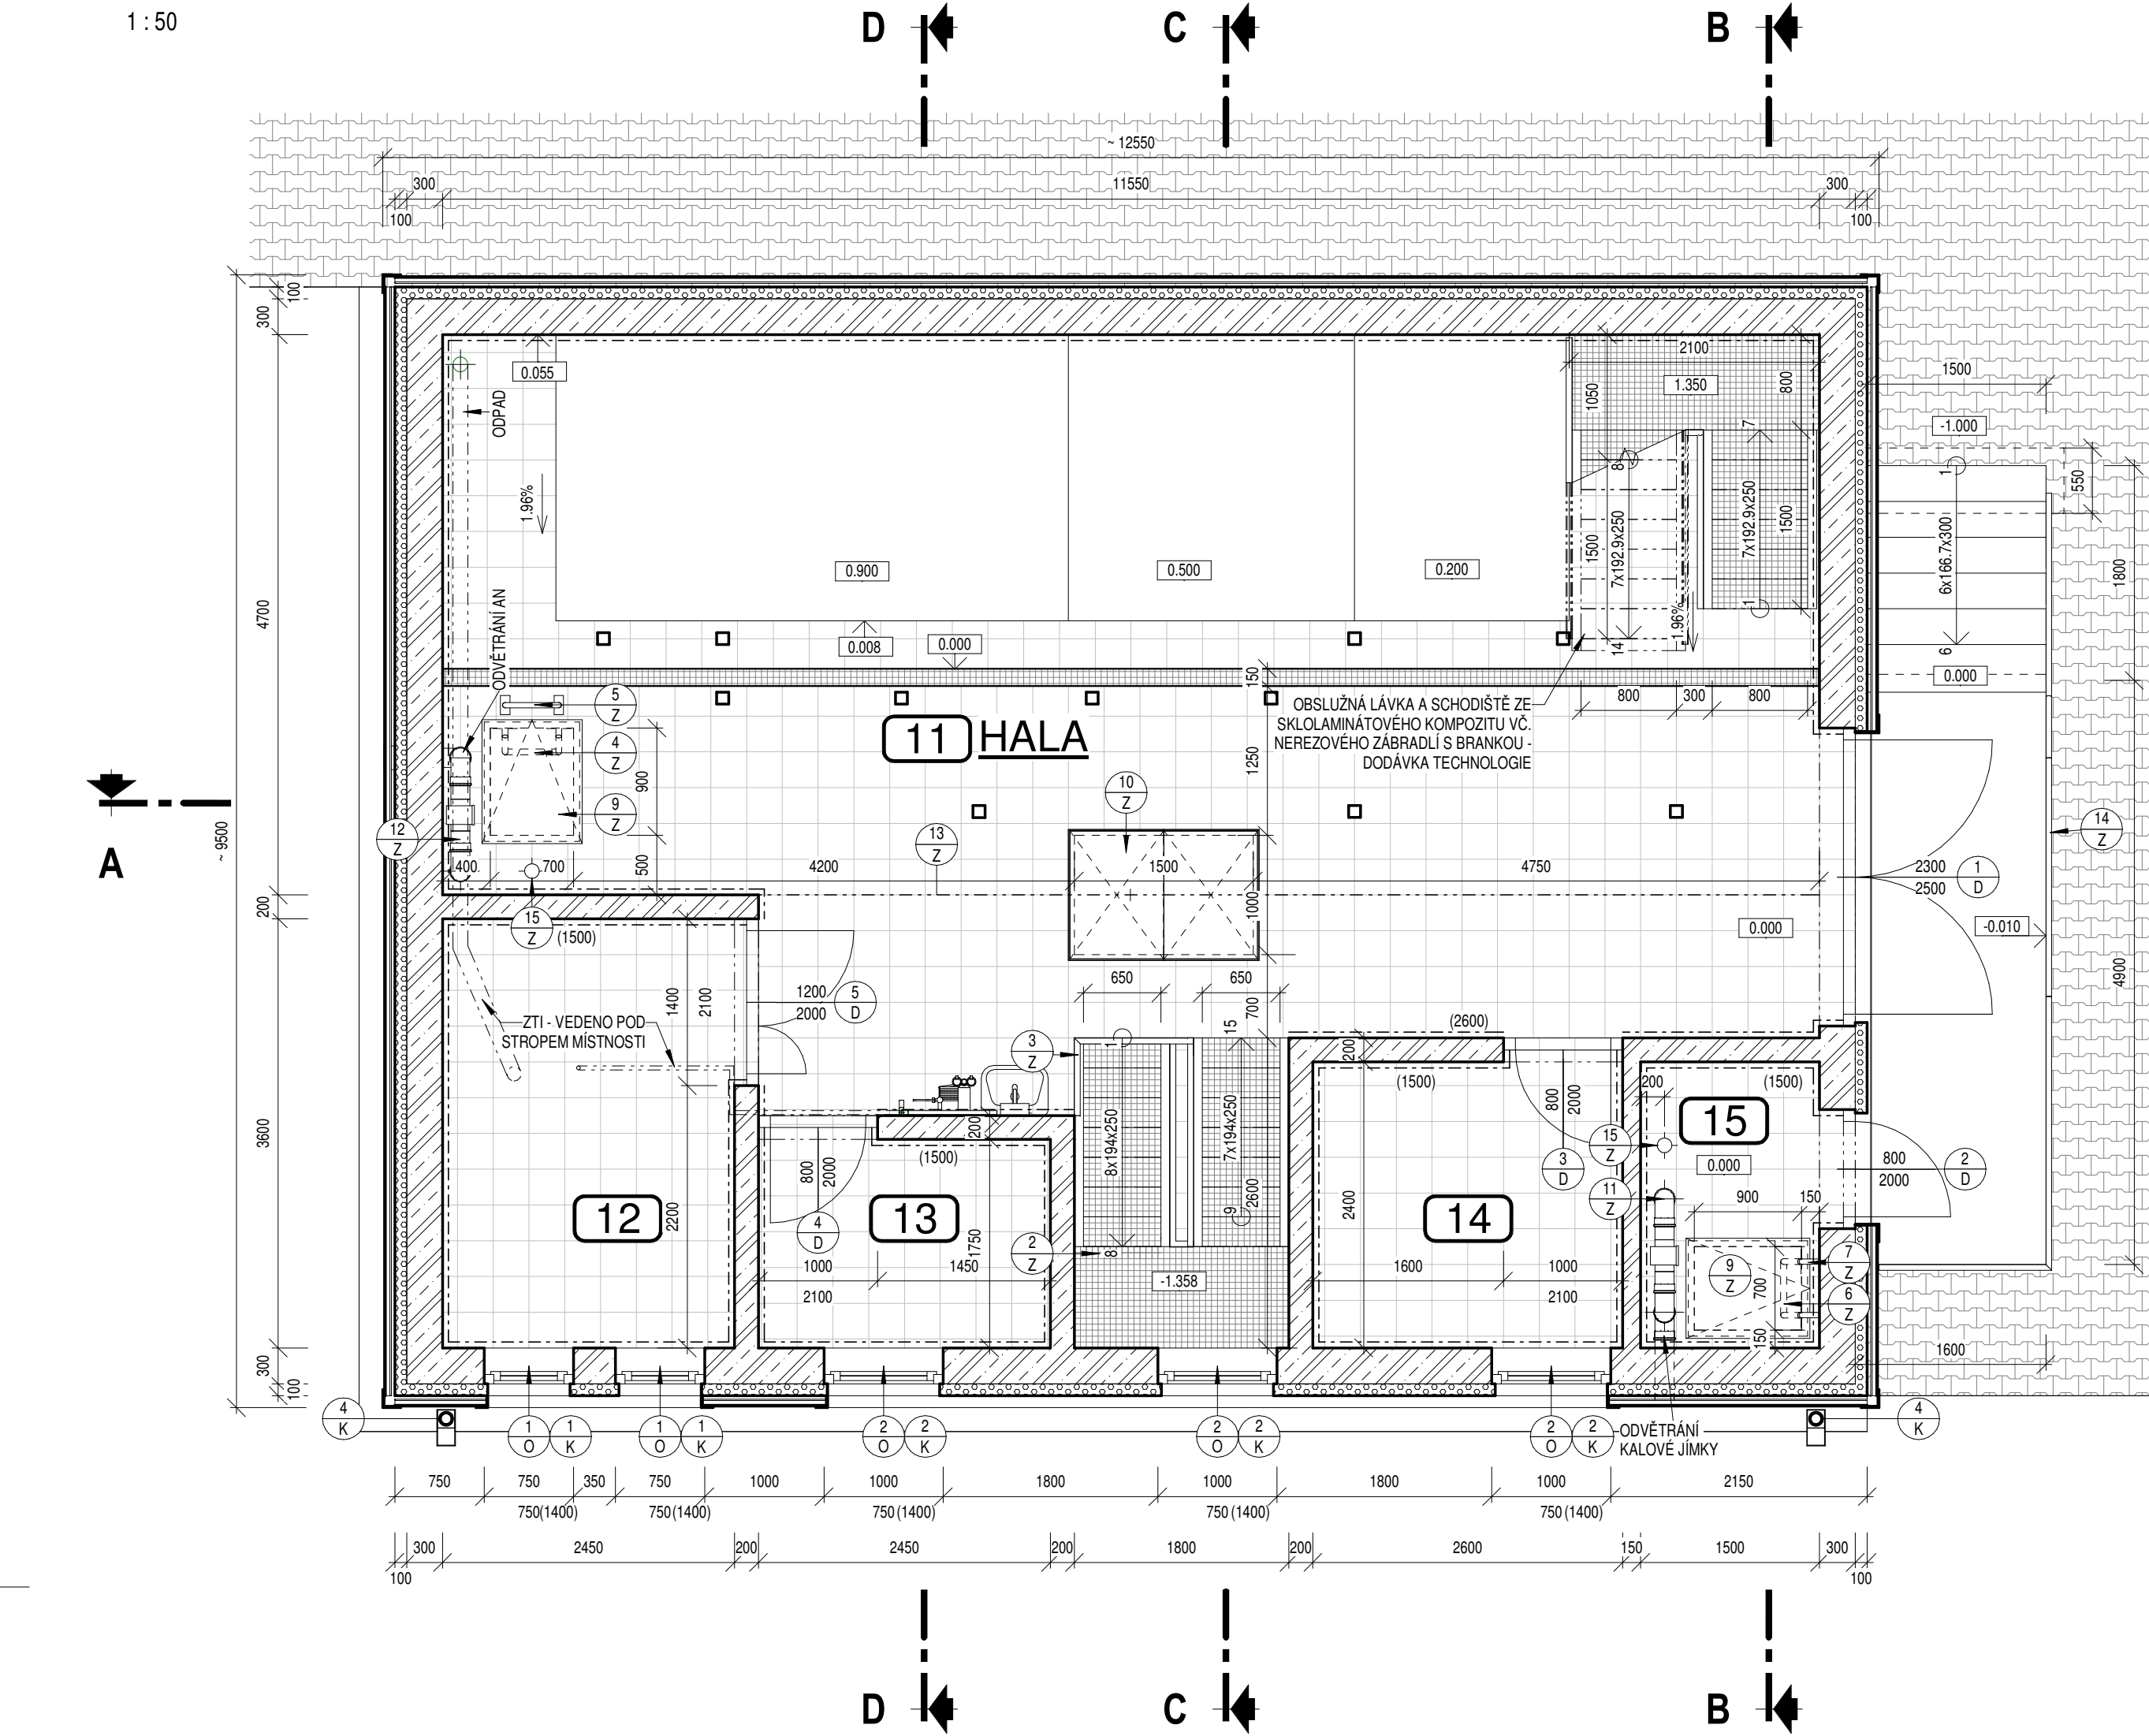

LEGENDA MÍSTNOSTÍ/NÁDRŽÍ

OZNÁČ.	ÚČEL	PLOCHA (m2)	SKLADBA PODLAHY	PODLAHA	STĚNY	STROP
01	ARMATURNÍ KOMORA	47.03 m²	SH2	KERAMICKÁ DLÁŽBA	KER. OBKLAD (PO STROP)	POHLEDOVÝ BETON
02	AKUMULAČNÍ NÁDRŽ	23.66 m²	SH1	SPÁDOVÝ BETON	POHLEDOVÝ BETON	POHLEDOVÝ BETON
03	KALOVÁ JÍMKY	21.58 m²	SH3	SPÁDOVÝ BETON + NÁTĚR	POHLEDOVÝ BETON + NÁTĚR	POHLEDOVÝ BETON
11	TECHNOLOGICKÁ HALA	66.69 m²	SH4	KERAMICKÁ DLÁŽBA	POHLEDOVÝ BETON + KER. OBKLAD V.2,6 m	POHLEDOVÝ BETON
12	DÁVKOVÁNÍ MANGANISTANU	8.82 m²	SH6	KERAMICKÁ DLÁŽBA	POHLEDOVÝ BETON + KER. OBKLAD V.1,5 m	POHLEDOVÝ BETON
13	DÁVKOVÁNÍ CHLORNANU	4.29 m²	SH6	KERAMICKÁ DLÁŽBA	POHLEDOVÝ BETON + KER. OBKLAD V.1,5 m	POHLEDOVÝ BETON
14	DMYCHÁRNA	6.24 m²	SH4	KERAMICKÁ DLÁŽBA	POHLEDOVÝ BETON + KER. OBKLAD V.1,5 m	POHLEDOVÝ BETON
15	VSTUP DO KALOVÉ JÍMKY	3.60 m²	SH4	KERAMICKÁ DLÁŽBA	POHLEDOVÝ BETON + KER. OBKLAD V.1,5 m	POHLEDOVÝ BETON
21	WC	2.61 m²	SH6	KERAMICKÁ DLÁŽBA	KER. OBKLAD (PO STROP)	POHLEDOVÝ BETON
22	PŘEDSÍŇ	3.24 m²	SH6	KERAMICKÁ DLÁŽBA	KER. OBKLAD (PO STROP)	POHLEDOVÝ BETON
23	MÍSTNOST OBSLUHY A ROZVADĚČŮ	20.88 m²	SH5	KER. DL. + DIEL. KOBEREC	POHLEDOVÝ BETON + KER. SOKL 0,1 m	POHLEDOVÝ BETON


POZNÁMKA

- 0,000=194,850 m n.m.
- VŠECHNY UVÁDĚNÉ ROZMĚRY JEDNOTLIVÝCH PRVKŮ A KONSTRUKCÍ JSOU SKLADEBNÉ.
 - PŘI BETONÁŽI PODKLADNÍHO BETONU VLOŽIT DO BETONU ZEMINIČI SOUSTAVU DLE PROJEKTOVÉ ČÁSTI ELEKTROINSTALACE A VYVÉST NAD UPRAVENÝ TERÉN.
 - PODZEMNÍ KOMORY A NÁDRŽE MUSÍ BÝT VODOTĚSNÉ - VŠEKERÉ PRACOVNÍ SPÁRY A PROSTUPY PROVÉST JAKO TĚSNĚNÉ. VODOTĚSNOST OVĚŘIT ZKOUŠKOU VODOTĚSNOSTI PŘED PROVÁDĚNÍM POVRCHOVÝCH ÚPRAV.
 - VNITŘNÍ POVRCH (MIMO STROP) KALOVÉ JÍMKY OPATŘIT UZAVÍRAČIM TĚSNIČÍM NÁTĚROVÝM SYSTÉMEM NA BETON VHDNÝM PRO STYK S ODPADNÍ VODOU (PROVÉST PO ZKOUŠCE VODOTĚSNOSTI).
 - VŠEKERÉ PO ZASYPÁNÍ VIDITELNÉ POVRCHY BETONOVÝCH KONSTRUKCÍ, KTERÉ NEBUDOU DÁLE PŘEKRYTY JINOU KONSTRUKCÍ, PROVÉST V KVALITĚ POHLEDOVÝCH BETONŮ PB2-C1-H1.
 - POLOHU A VELIKOST POTRUBNÍCH PROSTUPŮ A ZÁKLADOVÝCH BLOKŮ TECHNOLOGICKÉHO ZAŘÍZENÍ JE NUTNÉ UZPŮSOBIT KONKRÉTNÍMU DODANÉMU TECHNOLOGICKÉMU A POTRUBNÍMU VYSTROJENÍ. ZÁKLADOVÉ BLOKY OBLOŽIT NA VŠECH LÍČÍCH KER. OBKLADEM.
 - V AKUMULAČNÍCH NÁDRŽÍCH BUDOU VE STYKU PODLAHA - STĚNA PROVEDENÝ FABIONY O POLOMĚRU CCA 40 mm PRO LEPŠÍ ÚDRŽBU.
 - V MÍSTĚ PŘILÉHAJÍCÍ ZATRAVNĚNÉ PLOCHY KOLEM OBJEKTU (MIMO CHODNÍKY A KOMUNIKACE) POLOŽIT PÁS BETONOVÝCH DLÁŽDIC 300/300 mm DO PÍSKOVÉHO LŮŽE.
 - VNĚJŠÍ POVRCH ŽELEZOBETONOVÝCH KONSTRUKCÍ VE STYKU SE ZEMINOU BUDE OŠETŘEN BITUMENOVÝM OCHRANÝM A PENETRAČNÍM NÁTĚREM S ODOLNOSTÍ PROTI VODĚ AGRESIVNÍ VŮČI BETONU.

LEGENDA MATERIÁLŮ

- ŽELEZOBETON - PODZEMNÍ Č. - C30/37-XC4.XA1 - NADZEMNÍ Č. - C30/37-XC4.XF1.(XA1)
- PODKLADNÍ BETON C12/15
- PROSTÝ BETON - BETON NA DNĚ NÁDRŽÍ, JÍMEK C30/37-XC4.XA1 - MAZANINA POD DLÁŽBOU C20/25
- TEPELNÁ IZOLACE - POLYSTYREN (EPS)
- TEPELNÁ IZOLACE - POLYSTYREN (XPS)
- ZÁSYP / NÁSYP - Z VHODNÉ ZEMINY, HUTNĚNÝ
- HUTNĚNÝ ŠTĚRKOVÝ POLŠTÁŘ
- STÁVAJÍCÍ ZEMINA
- HYDROIZOLACE, SEPARAČNÍ (KLUZNÁ) VRSTVA

OBJEM KALOVÉ JÍMKY: 50 m³
MAX. HLADINA: 194,150 m n.m.
OBJEM AKUMULAČNÍ NÁDRŽE: 50 m³
MAX. HLADINA: 194,250 m n.m.

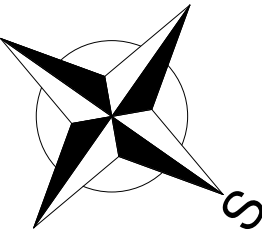

VÝŠKOPISNÝ SYSTÉM: BpV
POLOHOPISNÝ SYSTÉM: S-JTSK

Revize	Popis revize	Datum revize
--------	--------------	--------------

AQUA PROCON s.r.o. Projektová a inženýrská společnost Palackého tř. 12, 612 00 Brno tel.: +420 541 426 011, fax: +420 541 426 012 E-mail: info@aquaprocon.cz www.aquaprocon.cz	Ing. Petr Baránek
Vedoucí projektu	Ing. Petr Baránek
Vedoucí dílčího projektu	
Zodpovědný projektant	Ing. Jaroslav Jarolím
Vypracoval	Ing. Jiří Červenka, Ing. Zuzana Trachtulcová
Kontroloval	Ing. Jaroslav Jarolím

Investor	Obec Strachotice
Objednatel	Obec Strachotice

Formát	6A4	Měřítko	1:50	Stupeň	ZD	Datum	09/2020	Zakázkové číslo	1447716-18
--------	-----	---------	------	--------	----	-------	---------	-----------------	------------

Projekt	ZAJIŠTĚNÍ KVALITY PITNÉ VODY PRO OBEC STRACHOTICE		
	D - DOKUMENTACE OBJEKTŮ A TECHNICKÝCH A TECHNOLOG. ZAŘÍZENÍ D.1 - DOKUMENTACE STAVEBNÍHO NEBO INŽENÝRSKÉHO OBJEKTU D.1.1 - STAVEBNÍ OBJEKTY D.1.1.1 - SO 01 ÚV STRACHOTICE		
			Souprava
Příloha	ÚV STRACHOTICE - PŮDORYS 1.NP	Číslo přílohy	Revize
		D.1.1.1.4	