


PŮDORYS STŘECHY

1 : 50

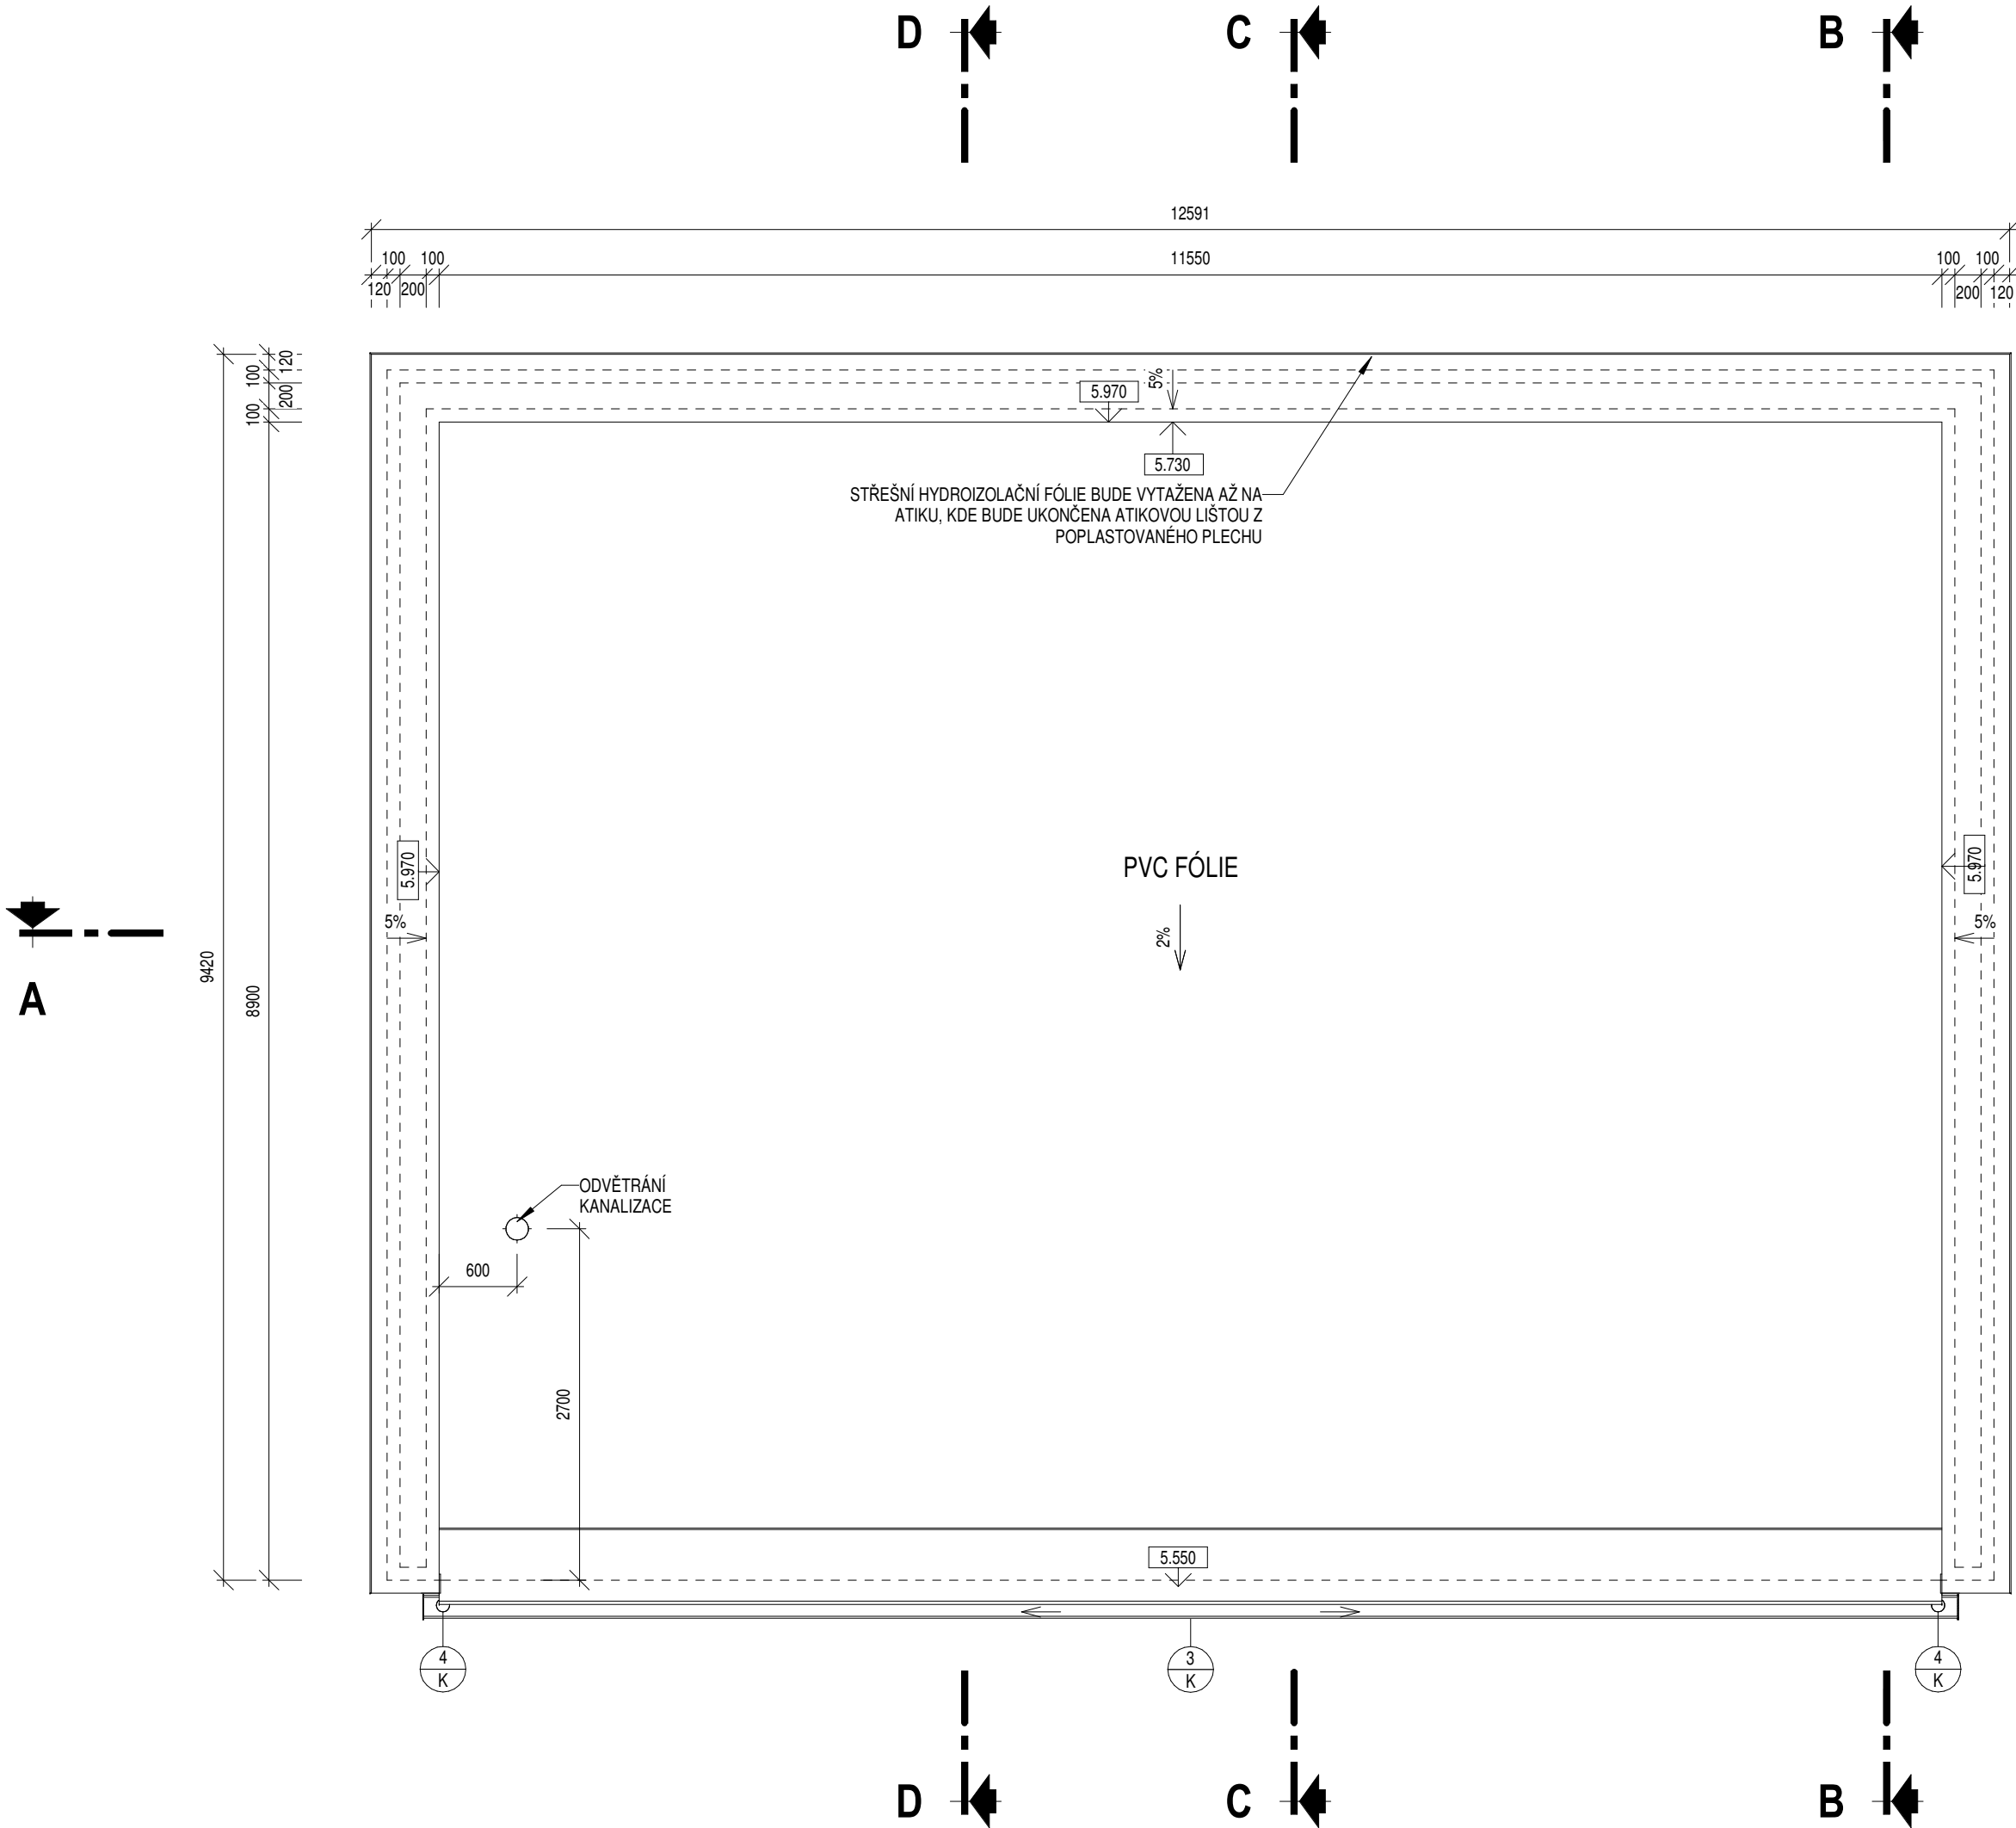

POZNÁMKA

- 0,000=194,850 m n.m.
- VŠECHNY UVÁDĚNÉ ROZMĚRY JEDNOTLIVÝCH PRVKŮ A KONSTRUKCÍ JSOU SKLADEBNÉ.
 - PŘI BETONÁŽI PODKLADNÍHO BETONU VLOŽIT DO BETONU ZEMNÍCI SOUSTAVU DLE PROJEKTOVÉ ČÁSTI ELEKTROINSTALACE A VYVÉST NAD UPRAVENÝ TERÉN.
 - PODZEMNÍ KOMORY A NÁDRŽE MUSÍ BÝT VODOTĚSNÉ - VEŠKERÉ PRACOVNÍ SPÁRY A PROSTUPY PROVÉST JAKO TĚSNĚNÉ. VODOTĚSNOST OVĚŘIT ZKOUŠKOU VODOTĚSNOSTI PŘED PROVÁDĚNÍM POVRCHOVÝCH ÚPRAV.
 - VNITŘNÍ POVRCH (MIMO STROP) KALOVÉ JÍMKY OPATŘIT UZAVÍRAČÍM TĚSNÍCÍM NÁTĚROVÝM SYSTÉMEM NA BETON VHDNÝM PRO STYK S ODPADNÍ VODOU (PROVÉST PO ZKOUŠCE VODOTĚSNOSTI).
 - VEŠKERÉ PO ZASYPÁNÍ VIDITELNÉ POVRCHY BETONOVÝCH KONSTRUKCÍ, KTERÉ NEBUDOU DÁLE PŘEKRYTY JINOU KONSTRUKCÍ, PROVÉST V KVALITĚ POHLEDOVÝCH BETONŮ PB2-C1-H1.
 - POLOHU A VELIKOST POTRUBNÍCH PROSTUPŮ A ZÁKLADOVÝCH BLOKŮ TECHNOLOGICKÉHO ZAŘÍZENÍ JE NUTNÉ UZPŮSOBIT KONKRÉTNÍMU DODANÉMU TECHNOLOGICKÉMU A POTRUBNÍMU VYSTROJENÍ. ZÁKLADOVÉ BLOKY OBLOŽIT NA VŠECH LICÍCH KER. OBKLADEM.
 - V AKUMULAČNÍCH NÁDRŽÍCH BUDOU VE STYKU PODLAHA - STĚNA PROVEDENY FABIONY O POLOMĚRU CCA 40 mm PRO LEPŠÍ ÚDRŽBU.
 - V MÍSTĚ PŘILÉHAJÍCÍ ZATRAVNĚNÉ PLOCHY KOLEM OBJEKTU (MIMO CHODNÍKY A KOMUNIKACE) POLOŽIT PÁS BETONOVÝCH DLAŽDIC 300/300 mm DO PÍSKOVÉHO LOŽE.
 - VNĚJŠÍ POVRCH ŽELEZOBETONOVÝCH KONSTRUKCÍ VE STYKU SE ZEMINOU BUDE OŠETŘEN BITUMENOVÝM OCHRANNÝM A PENETRAČNÍM NÁTĚREM S ODOLNOSTÍ PROTI VODĚ AGRESIVNÍ VUČI BETONU.

POZNÁMKA - STŘECHA

STŘEŠNÍ KRYTINA BUDE ZHOTOVENA Z PVC FOLIE ODOLNÉ PROTI UV ZÁŘENÍ. HORNÍ POVRCH ATIKY CELOPLOŠNĚ OPLECHOVAT POPLASTOVANÝM PLECHEM S VNITŘNÍM SVISLÝM OHYBEM LEMUJÍCÍ HRANU ATIKY A VENKOVNÍ PŘESAŽENOU OKAPNICÍ (STŘEŠNÍ FOLIE BUDE VYVEDENA A NAVAŘENA AŽ NA TENTO PLECH).

TEPELNÁ IZOLACE BUDE TVOŘENA POMOCÍ SPÁDOVÝCH KLÍNŮ Z PĚNOVÉHO POLYSTYRÉNU.

PAROZÁBRANA BUDE ZHOTOVENA Z MODIFIKOVANÝCH HYDROIZOLAČNÍCH ASFALTOVÝCH PÁSŮ TYPU "S" S HLINÍKOVOU VLOŽKOU SPŘAŽENOU SE SKELNOU ROHOŽÍ. PÁSY BUDOU BODOVĚ NATAVENÉ PROSTŘEDNICTVÍM SPECIÁLNÍHO PERFOROVANÉHO ASFALTOVÉHO PÁSU NA BETONOVÝ PODKLAD OPATŘENÝ ASFALTOVÝM PENETRAČNÍM NÁTĚREM. PAROZÁBRANA BUDE VYVEDENA AŽ NA ATIKU.

UKONČENÍ STŘEŠNÍHO PLÁŠTĚ U OKAPU BUDE PROVEDENO V ÚROVNI VNĚJŠÍHO LÍCE TI STĚNY OBJEKTU DVOJICÍ OSB DESEK KOTVENÝCH PŘES VRSTVU TI Z XPS. TYPOVÝ OKAPOVÝ PLECH Z POPLASTOVANÉHO PLECHU (SOUČÁST DODÁVKY STŘEŠNÍ FÓLIOVÉ KRYTINY) PŘEDSATIT PŘED LIC FASÁDY A PŘIKOTVIT K OSB DESCCE.

NA STŘEŠNÍ PLÁŠŤ BUDE INSTALOVÁN CERTIFIKOVANÝ ZÁCHYTNÝ SYSTÉM PROTI PÁDU OSOB. UMÍSTĚNÍ JEDNOTLIVÝCH KOTVÍCÍCH BODŮ NAVRHNĚ ODBORNÁ ZAŠKOLENÁ FIRMA V SOULADU S TECHNOLOGICKÝMI PŘEDPISY VÝROBCE ZÁCHYTNÉHO SYSTÉMU.

STŘEŠNÍ PLÁŠŤ BUDE PROVÁDĚT ODBORNÁ ZAŠKOLENÁ FIRMA V SOULADU S TECHNOLOGICKÝMI PŘEDPISY VÝROBCŮ POUŽITÝCH MATERIÁLŮ.

OBJEM KALOVÉ JÍMKY: 50 m³
MAX. HLADINA: 194,150 m n.m.
OBJEM AKUMULAČNÍ NÁDRŽE: 50 m³
MAX. HLADINA: 194,250 m n.m.

VÝŠKOPISNÝ SYSTÉM: BpV
POLOHOPISNÝ SYSTÉM: S-JTSK

Revize	Popis revize	Datum revize
-	-	-

		AQUA PROCON s.r.o. Projektová a inženýrská společnost Palackého tř. 12, 612 00 Brno tel.: +420 541 426 011, fax: +420 541 426 012 E-mail: info@aquaprocon.cz www.aquaprocon.cz
Vedoucí projektu	Ing. Petr Baránek	
Vedoucí dílčího projektu		
Zodpovědný projektant	Ing. Jaroslav Jarolím	
Vypracoval	Ing. Zuzana Trachtulcová	
Kontroloval	Ing. Jaroslav Jarolím	

Investor	Obec Strachotice	
Objednatel	Obec Strachotice	

Formát	6A4	Měřítko	1:50	Stupeň	ZD	Datum	09/2020	Zakázkové číslo	1447716-18
--------	-----	---------	------	--------	----	-------	---------	-----------------	------------

Projekt ZAJIŠTĚNÍ KVALITY PITNÉ VODY PRO OBEC STRACHOTICE			D - DOKUMENTACE OBJEKTŮ A TECHNICKÝCH A TECHNOLOG. ZAŘÍZENÍ D.1 - DOKUMENTACE STAVEBNÍHO NEBO INŽENÝRSKÉHO OBJEKTU D.1.1 - STAVEBNÍ OBJEKTY D.1.1.1 - SO 01 ÚV STRACHOTICE		
Príloha			Souprava		
PŮDORYS STŘECHY			Číslo přílohy D.1.1.1.6		
			Revize		