




ŘEZ A-A

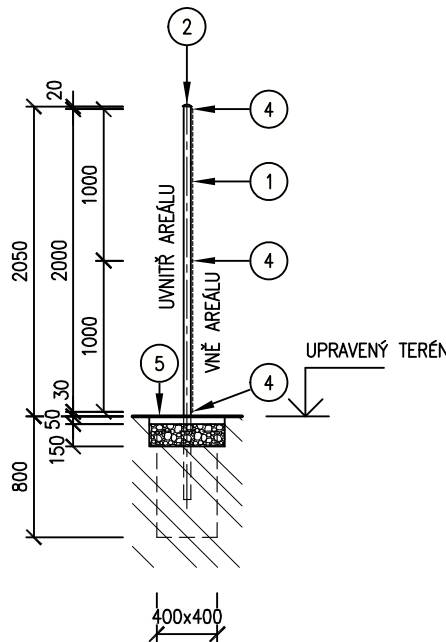


SCHÉMATICKÝ POHLED NA PLOT

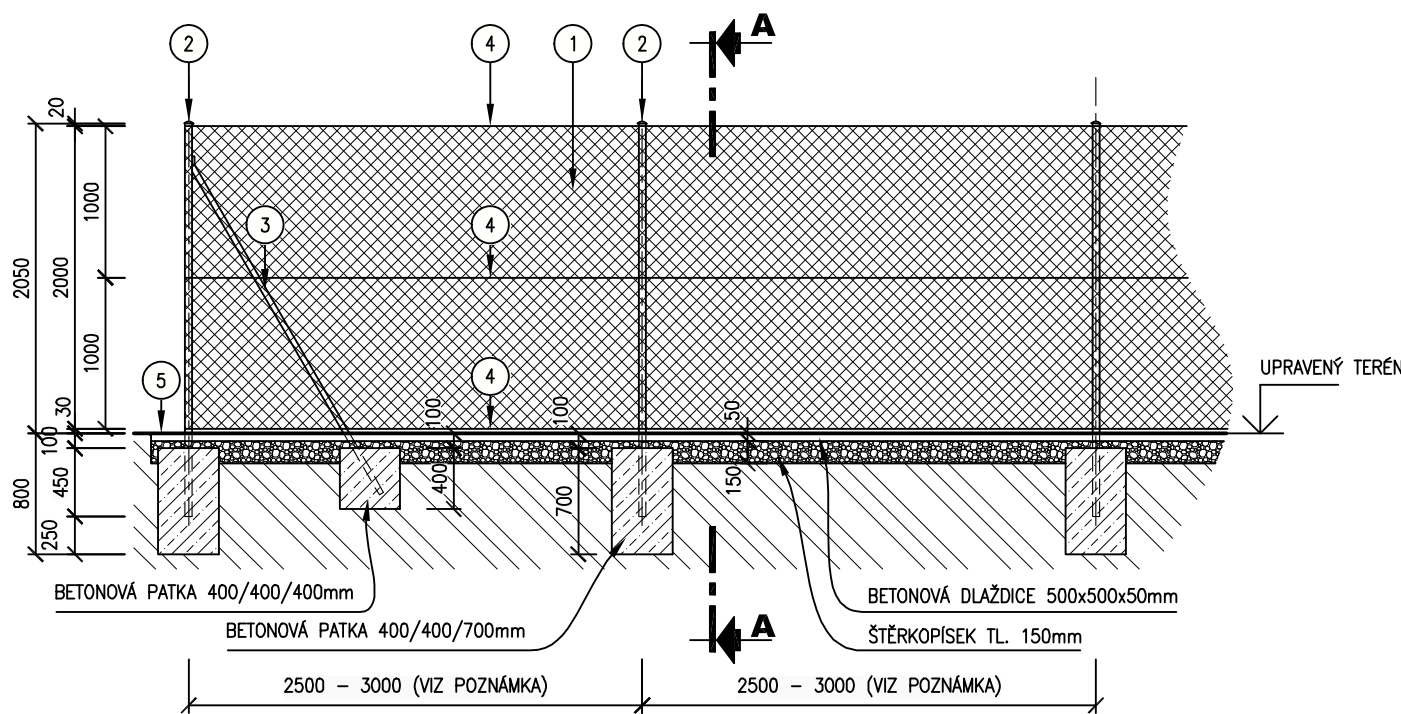

ŘEZ B-B

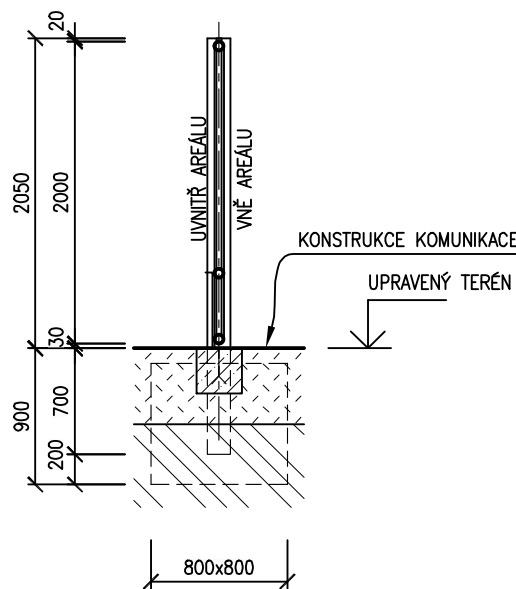

SCHÉMATICKÝ POHLED NA BRÁNU

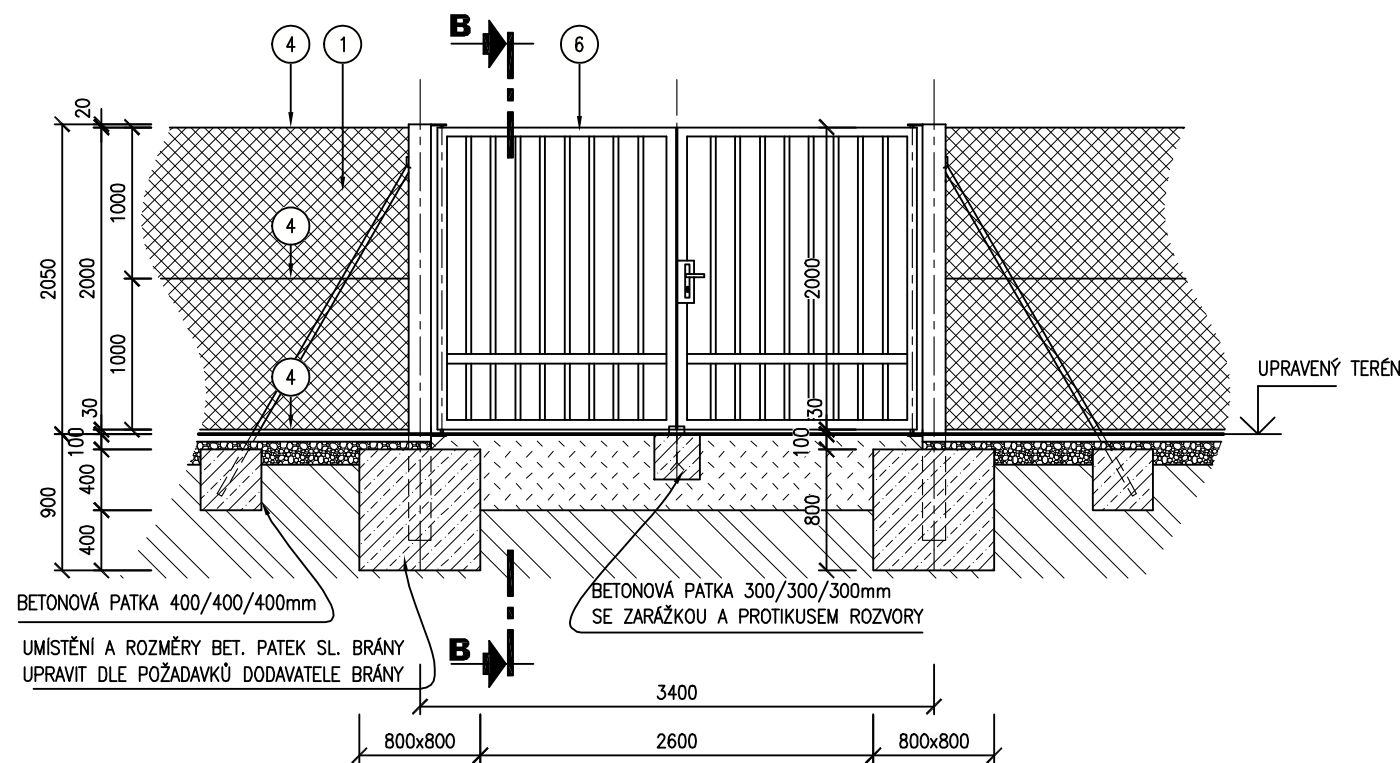

LEGENDA OPLOCENÍ


OZNAČENÍ	POPIS	JEDNOTKA	MNOŽSTVÍ
1	POPLASTOVANÉ POZINKOVANÉ OCELOVÉ PLOTOVÉ PLETIVO BEZ NAPINACÍHO DRÁTU, VÝŠKA 2000 mm, DRÁT ø 2,7mm , OKA 50x50mm V TMAVĚ ZELENÉ BARVĚ (VČETNĚ POTŘEBNÉHO MNOŽSTVÍ POPLASTOVANÉHO POZINKOVANÉHO VÁZACÍHO DRÁTU)	m	
2	OCELOVÝ PLOTOVÝ SLOUPEK ø48 mm – DL.2600mm POZINKOVANÝ A POPLASTOVANÝ V TMAVĚ ZELENÉ BARVĚ (VČETNĚ KOMPLETNÍ SADY VHODNÉHO PŘÍSLUŠENSTVÍ – KRYCÍHO KLOBOUČKU, ÚCHYTEK NAPINACÍHO A OŠTNATÉHO DRÁTU)	ks	42
3	OCELOVÁ PLOTOVÁ VZPĚRA ø42 mm – DL.2600mm POZINKOVANÁ A POPLASTOVANÁ V TMAVĚ ZELENÉ BARVĚ (VČETNĚ KOMPLETNÍ SADY VHODNÉHO PŘÍSLUŠENSTVÍ PRO PŘICHYCENÍ VZPĚRY KE SLOUPKU)	ks	14
4	POPLASTOVANÝ POZINKOVANÝ OCELOVÝ NAPINACÍ DRÁT ø 3,8mm TMAVĚ ZELENÝ (VČETNĚ NAPINÁKŮ)	m	380
5	BETONOVÉ DLAŽDICE 500x500x50mm ULOŽENÉ DO ŠTĚRKOPÍSKOVÉHO LOŽE TL. 150mm	ks	240
6	OCELOVÁ DVOUKŘÍDLOVÁ OTOČNÁ BRÁNA • OSOVÝ ROZESTUP SLOUPKŮ BRÁNY 3,4 m, PRŮJEZDNÁ ŠÍŘKA MIN 3,0 m, VÝŠKA BRÁNY 2,0 m, • KŘÍDLA BRÁNY BUDOU VEN OTEVÍRÁVÁ – SVAŘIT Z TENKOSTĚNNÝCH PROFILŮ, • TRUBKY SLOUPKŮ BUDOU NAHOŘE ZASLEPENÉ A BUDOU VYBAVENÉ OTOČNÝMI ZÁVĚSÝ KŘIDEL A DRŽÁKEM PRO UCHYCENÍ PLETIVA, • KŘÍDLA, SLOUPKY I VZPĚRY BRÁNY BUDOU POZINKOVANÉ A OPATŘENÉ NÁTĚROVÝM SYSTÉMEM V BARVĚ TMAVĚ ZELENÉ, • SOUČÁSTÍ KŘIDEL BRÁNY BUDE OBOUSTRANNÁ KLUKA, VRATOVÝ ZÁMEK ZADLABACÍ VLOŽKOVÝ A UZAMYKATELNÁ ROZVORA VČETNĚ VISACÍHO ZÁMKU S BEZPEČNOSTNÍ VLOŽKOU DO VENKOVNÍHO PROSTŘEDÍ A ZARÁŽKA S PROTIKUSEM ROZVORY ZABETONOVANÁ DO ZÁKL. BLOKU.	ks	1

POZNÁMKA


- OPLOCENÍ BUDE DODÁNO JAKO KOMPLETNÍ SYSTÉM VČETNĚ VŠECH POTŘEBNÝCH DOPLŇKŮ.
- OSOVÝ ROZESTUP SLOUPKŮ OPLOCENÍ 2,5 AŽ 3m.
- SLOUPKY NA ZAČÁTKU A KONCI OPLOCENÍ OPATŘIT VŽDY JEDNOU VZPĚROU, ROHOVÉ SLOUPKY VŽDY DVĚMA VZPĚRAMI A PRŮBĚŽNÉ SLOUPKY V PŘÍMÝCH TRASÁCH KAŽDÝCH CCA 25 m OPATŘIT VŽDY DVĚMA PROTIHLÝMI VZPĚRAMI – TYTO SLOUPKY BUDOU SLOUŽIT PRO NAPÍNÁNÍ NOSNÉHO NAPINACÍHO DRÁTU. VZPĚRY SE PŘÍPEVNÍ KE SLOUPKŮM CCA VE VÝŠCE 2/3 JEJICH NADZEMNÍ VÝŠKY, POMOCÍ SYSTÉMOVÝCH ÚCHYTEK.
- SLOUPKY I VZPĚRY BUDOU OSAZENY DO BETONOVÝCH PATEK – VIZ VÝKRES.
- POD OPLOCENÍ POLOŽIT SOUVISLÝ PÁS BETONOVÝCH DLAŽDIC KLADENÝCH DO ŠTĚRKOPÍSKOVÉHO LOŽE TL. 150 mm, V DLAŽDICÍCH PŘILÉHAJÍCÍCH KE SLOUPKŮM A VZPĚRÁM VÝRÝZNOUT DLE POTŘEBY DRÁŽKU PRO SLOUPKY.
- CELKOVÁ DÉLKA OPLOCENÍ (VČETNĚ BRAN A BRANEK) JE CCA 115 m

LEGENDA MATERIÁLŮ

	PROSTÝ BETON C16/20
	ŠTĚRKOPÍSKOVÝ PODSYP
	KONSTRUKCE KOMUNIKACE/CHODNIKU
	ZEMINA

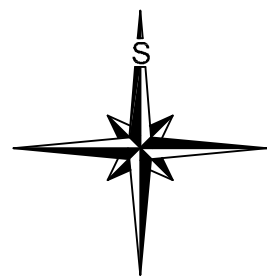

SITUATIVNÍ SCHÉMA OPLOCENÍ

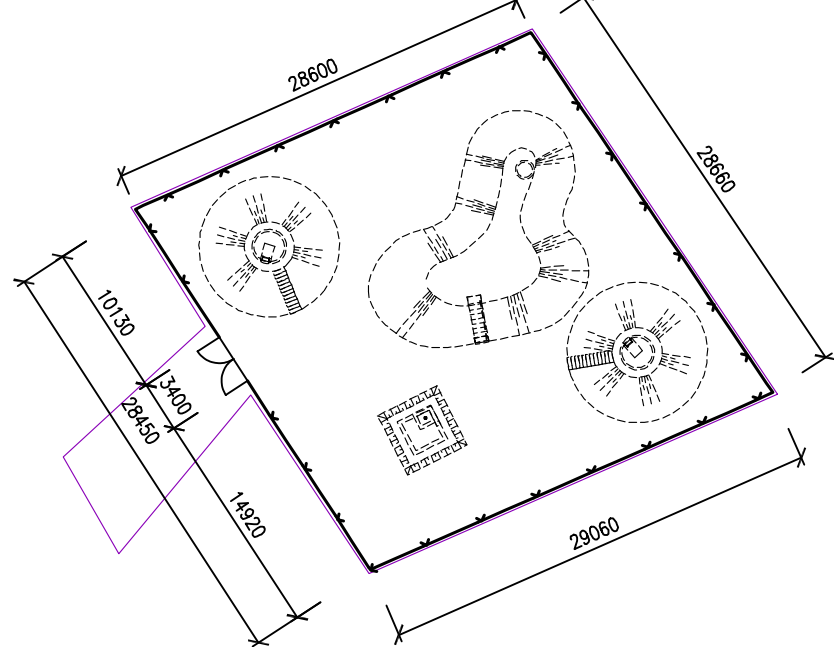

Revize	Popis revize	Datum revize
--------	--------------	--------------

	AQUA PROCON s.r.o. Projektová a inženýrská společnost Palackého tř. 12, 612 00 Brno tel.: +420 541 426 011 E-mail: info@aquaprocon.cz www.aquaprocon.cz
Vedoucí projektu	Ing. Petr Baránek
Vedoucí dílčího projektu	
Zodpovědný projektant	Ing. Jaroslav Jarolím
Vypracoval	Ing. Zuzana Trachtulcová
Kontroloval	Ing. Jaroslav Jarolím

Investor	Obec Strachotice
Objednatel	Obec Strachotice

Formát	4A4	Měřítko	1:50	Stupeň	ZD	Datum	09/2020	Zakázkové číslo	1447716-18
--------	-----	---------	------	--------	----	-------	---------	-----------------	------------

Projekt	ZAJIŠTĚNÍ KVALITY PITNÉ VODY PRO OBEC STRACHOTICE D - DOKUMENTACE OBJEKTŮ A TECHNICKÝCH A TECHNOLOG. ZAŘÍZENÍ D.1 - DOKUMENTACE STAVEBNÍHO NEBO INŽENÝRSKÉHO OBJEKTU D.1.1 - STAVEBNÍ OBJEKTY D.1.1.2 - SO 04.2 ŠACHTY V AREÁLU ZDROJE		
Příloha	VZOROVÝ VÝKRES OPLOCENÍ	Číslo přílohy D.1.1.2.4	Souprava Revize 0