

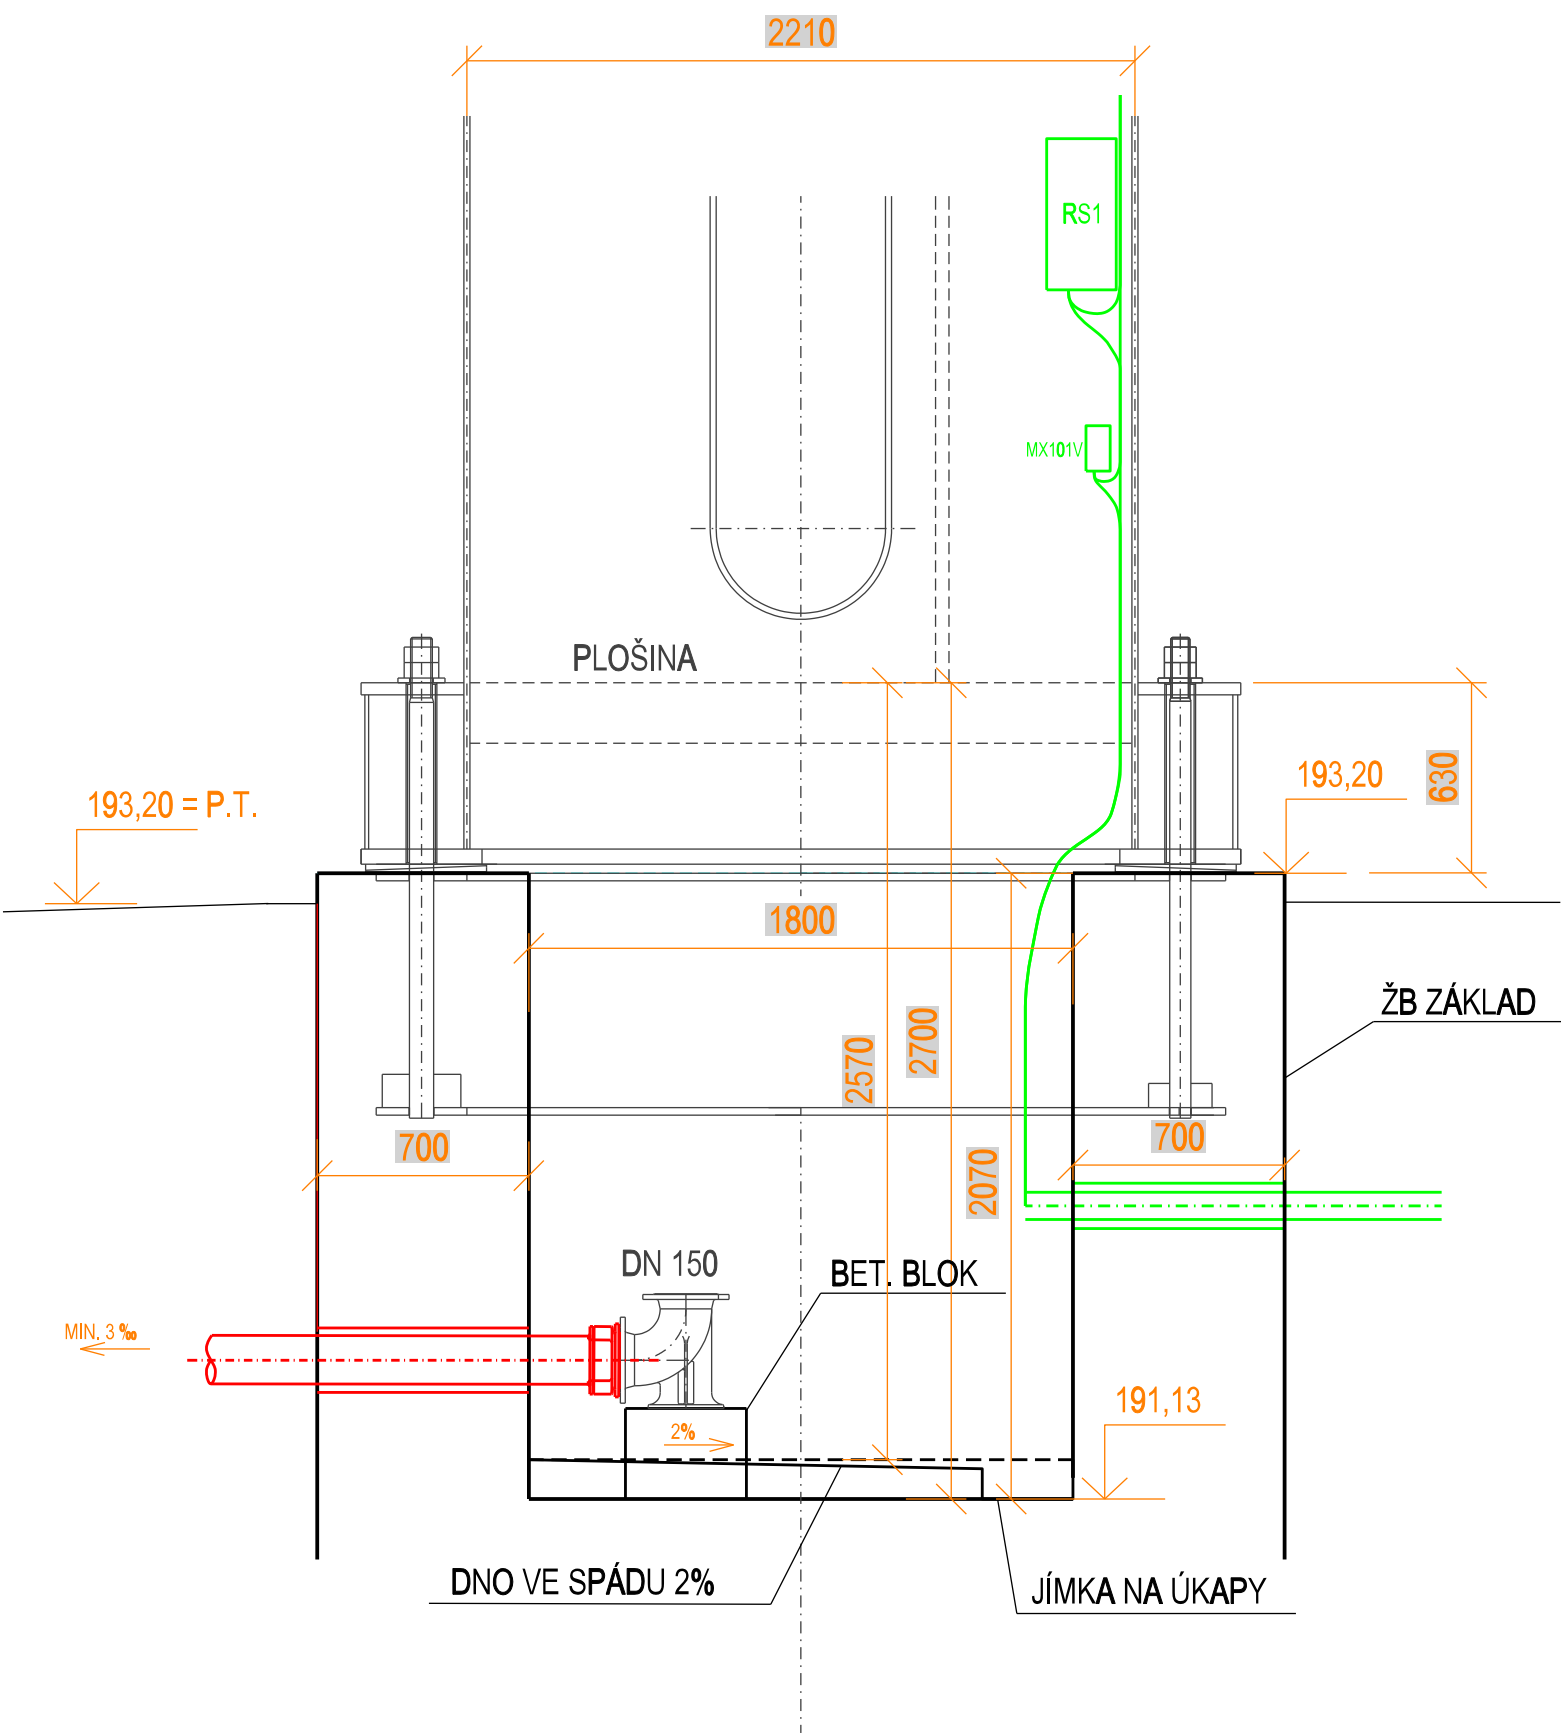
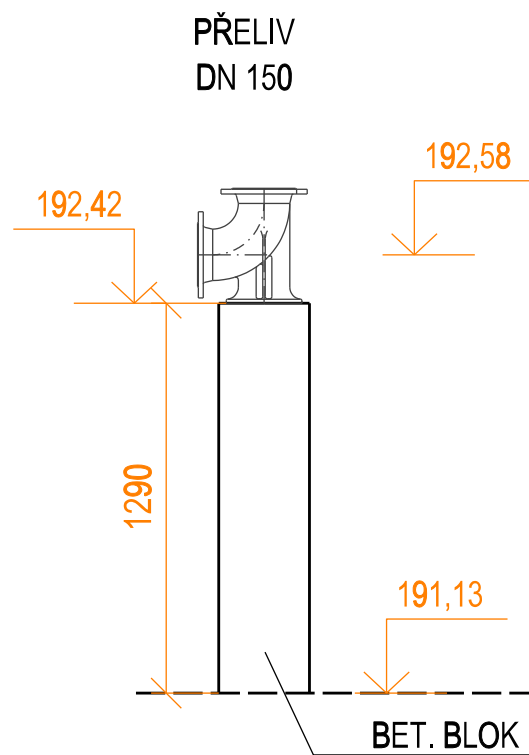
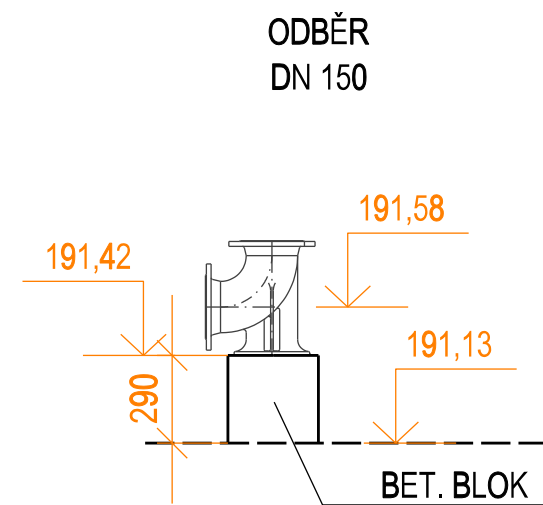
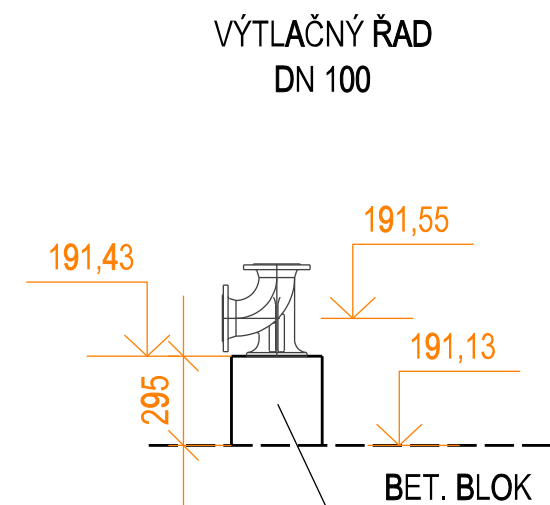


ŘEZ

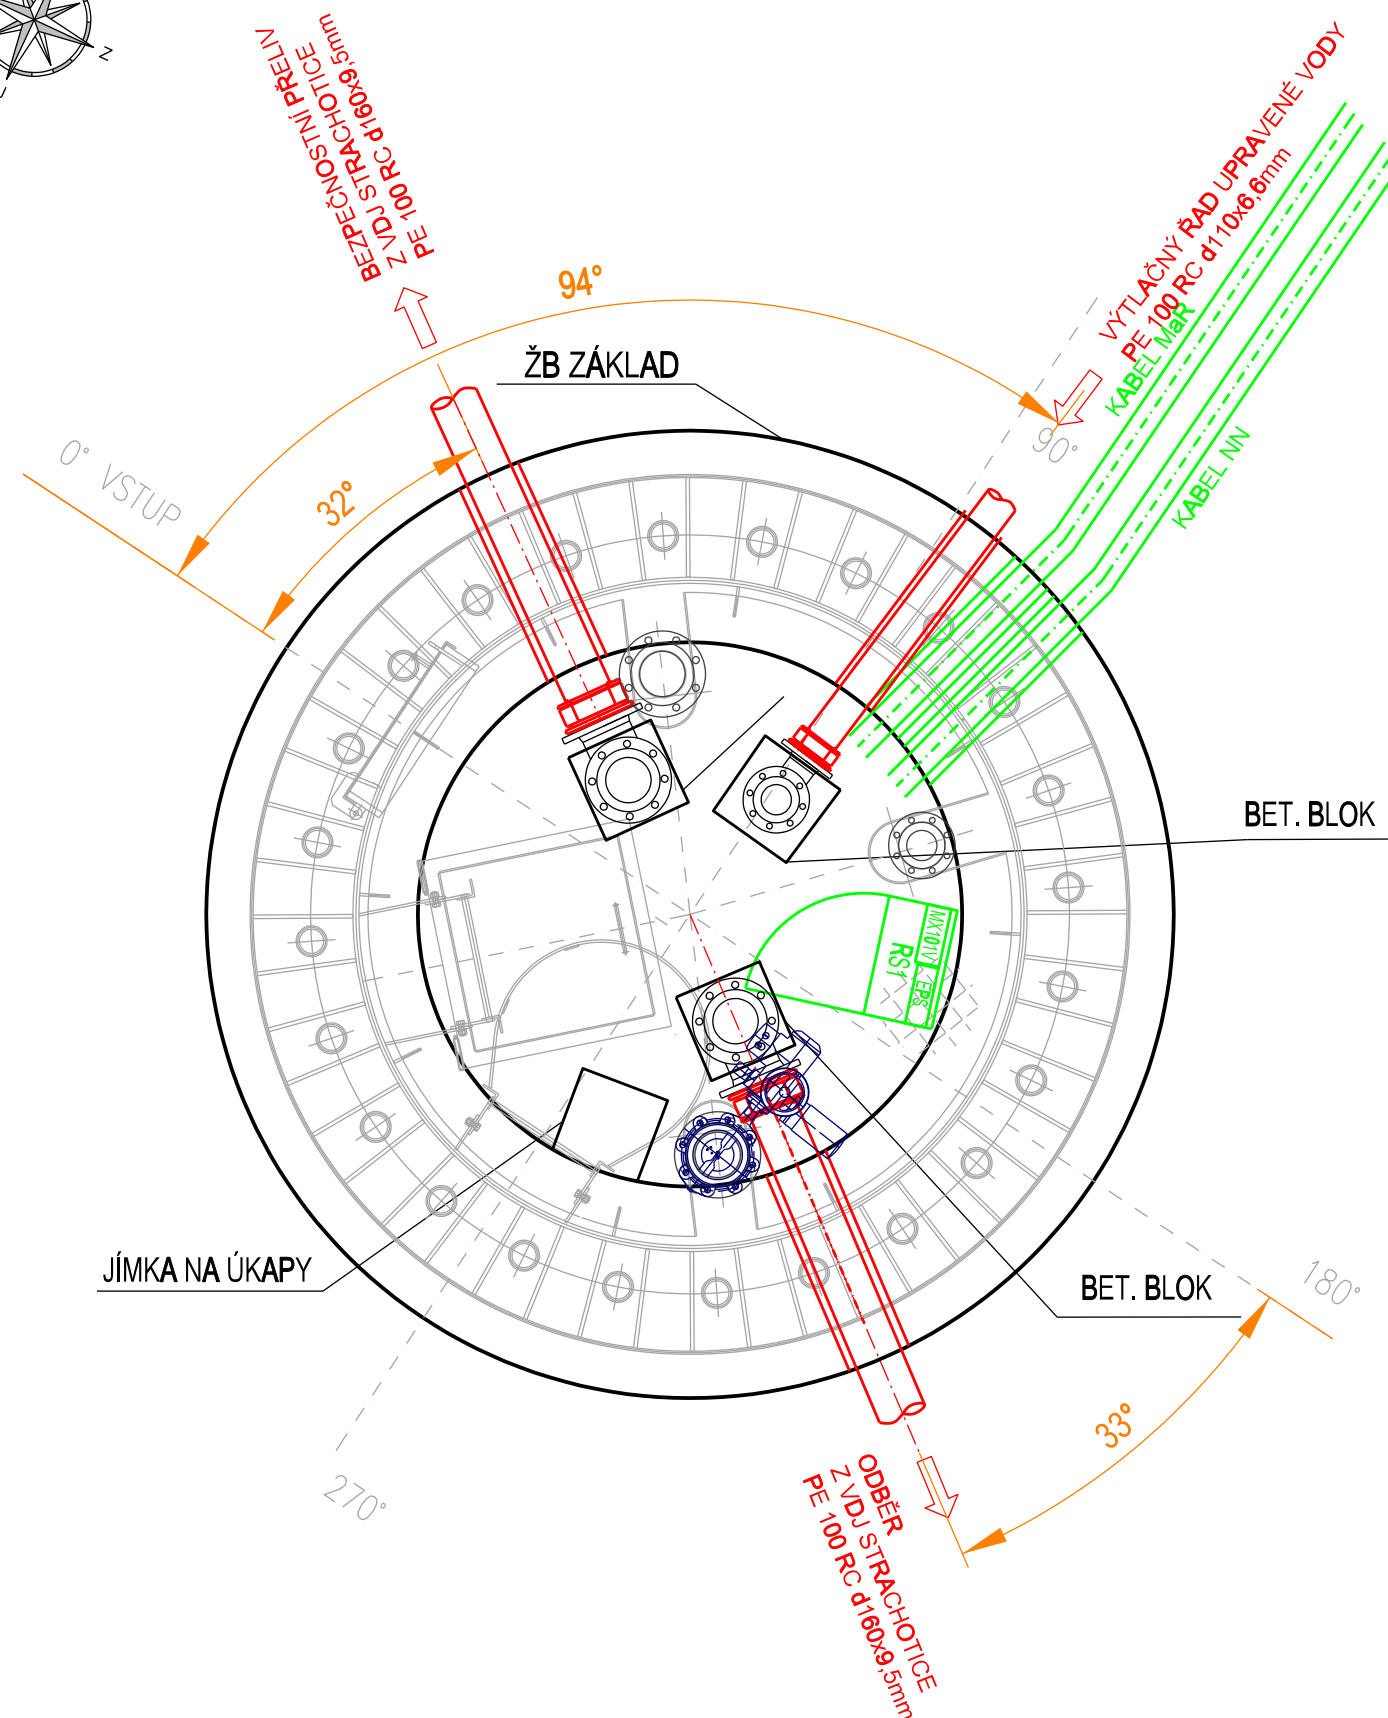

PŮDORYS

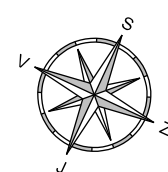

-	-	-
<i>Revize</i>	<i>Popis revize</i>	<i>Datum revize</i>



AQUA PROCON s.r.o.
Projektová a inženýrská společnost
Palackého tř. 12, 612 00 Brno
tel.: +420 541 426 011
E-mail: info@aquaprocon.cz
www.aquaprocon.cz

<i>Vedoucí projektu</i>	Ing. Petr Baránek
<i>Vedoucí dílčího projektu</i>	
<i>Zodpovědný projektant</i>	Ing. Roman Wognitsch
<i>Vypracoval</i>	Ing. Roman Wognitsch
<i>Kontroloval</i>	Ing. Petr Baránek

<i>Investor</i>	Obec Strachotice
<i>Objednatel</i>	Obec Strachotice

<i>Formát</i>	3A4	<i>Měřitko</i>	1:25	<i>Stupeň</i>	ZD	<i>Datum</i>	09/2020	<i>Zakázkové číslo</i>	1447716-18
---------------	------------	----------------	-------------	---------------	-----------	--------------	----------------	------------------------	-------------------

Projekt	ZAJIŠTĚNÍ KVALITY PITNÉ VODY PRO OBEC STRACHOTICE D - DOKUMENTACE OBJEKTŮ A TECHNICKÝCH A TECHNOLOG. ZAŘÍZENÍ D.1 - DOKUMENTACE STAVEBNÍHO NEBO INŽENÝRSKÉHO OBJEKTU D.1.1 - STAVEBNÍ OBJEKTY D.1.1.3 - SO 05 VĚŽOVÝ VDJ STRACHOTICE		
	<i>Souprava</i>		
Příloha	VSTUPY POTRUBÍ A KABELŮ DO ZÁKLADU VDJ STRACHOTICE	Číslo přílohy D.1.1.3.3	Revize 0