ÚZEMÍ
POVRCH ÚZEMÍ
PARCELNÍ ČÍSLO
ROZSAH PLATNOSTI SOND

k.ú. MICMANICE
NEZPEVNĚNÁ PLOCHA

LEGENDA:
1) 10.00 - 1.00

Podélný profil vodovodu
výtlak surové vody

MĚŘÍTKO 1:200 / 1:200

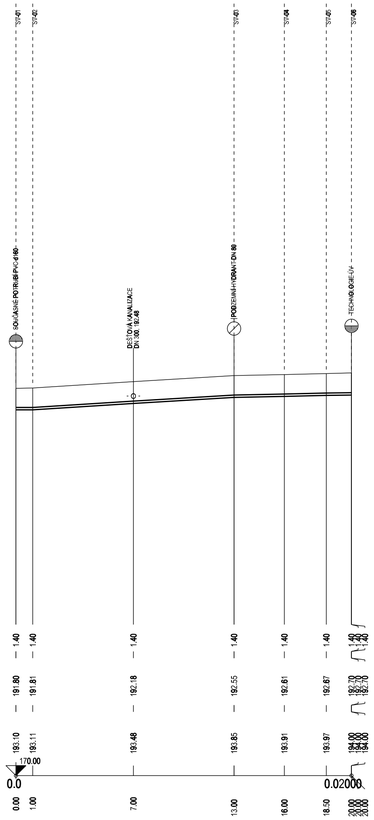

ÚZEMÍ
POVRCH ÚZEMÍ
PARCELNÍ ČÍSLO
ROZSAH PLATNOSTI SOND

k.ú. MICMANICE
NEZPEVNĚNÁ PLOCHA

Podélný profil vodovodu
výtlak upravené vody

MĚŘÍTKO 1:200 / 1:200

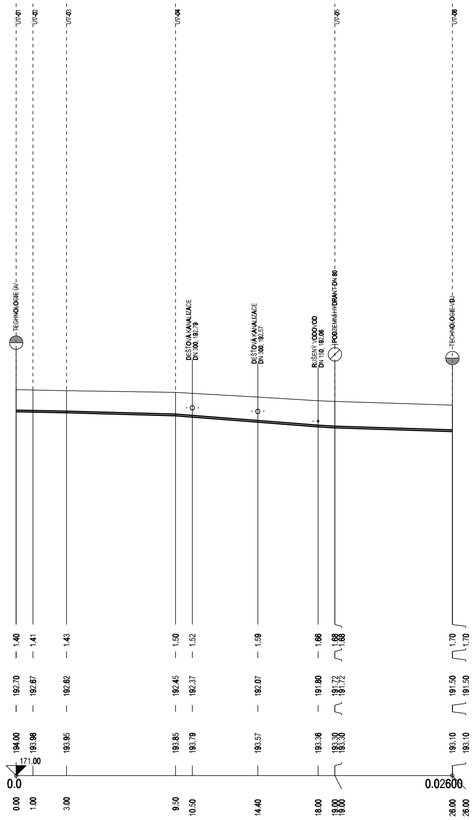

Revize	Popis revize	Datum revize
-	-	-

AQUA PROCON s.r.o.
Projektová a inženýrská společnost
Palackého tř. 12, 612 00 Brno
tel.: +420 541 426 011
E-mail: info@aquaprocon.cz
www.aquaprocon.cz

Vedoucí projektu	Ing. Petr Baránek
Vedoucí dílčího projektu	
Zodpovědný projektant	Ing. Roman Wognitsch
Vypracoval	Ing. Roman Wognitsch
Kontroloval	Ing. Petr Baránek

Investor	Obec Strachotice
Objednatel	Obec Strachotice

Formát	4A4	Měřítko	1:200	Stupeň	ZD	Datum	09/2020	Zakázkové číslo	1447716-18

Projekt
ZAJIŠTĚNÍ KVALITY PITNÉ VODY
PRO OBEC STRACHOTICE
D - DOKUMENTACE OBJEKTŮ A TECHNICKÝCH A TECHNOLOG. ZAŘÍZENÍ
D.1 - DOKUMENTACE STAVEBNÍHO NEBO INŽENÝRSKÉHO OBJEKTU
D.1.2 - VODOVODNÍ ŘADY A VRTY
D.1.2.3 - PODROBNÉ PODÉLNÉ PROFILY

Soupravа

Příloha	Číslo přílohy	Revize
VÝTLAK SUROVÉ A VÝTLAK UPRAVENÉ VODY	D.1.2.3.1	0