


ÚZEMÍ	K.Ú. STRACHOTICE
POVRCH ÚZEMÍ	NEZPEVNĚNO
PARCELNÍ ČÍSLO	
ROZSAH PLATNOSTI SOND	

LEGENDA:
1) 0,00 - 0,50
2) 0,50 - 1,00
3) 1,00 - 1,50

Podélný profil vodovodu

Výtlak z vrtu HV11

MĚŘÍTKO 1:200 / 1:200

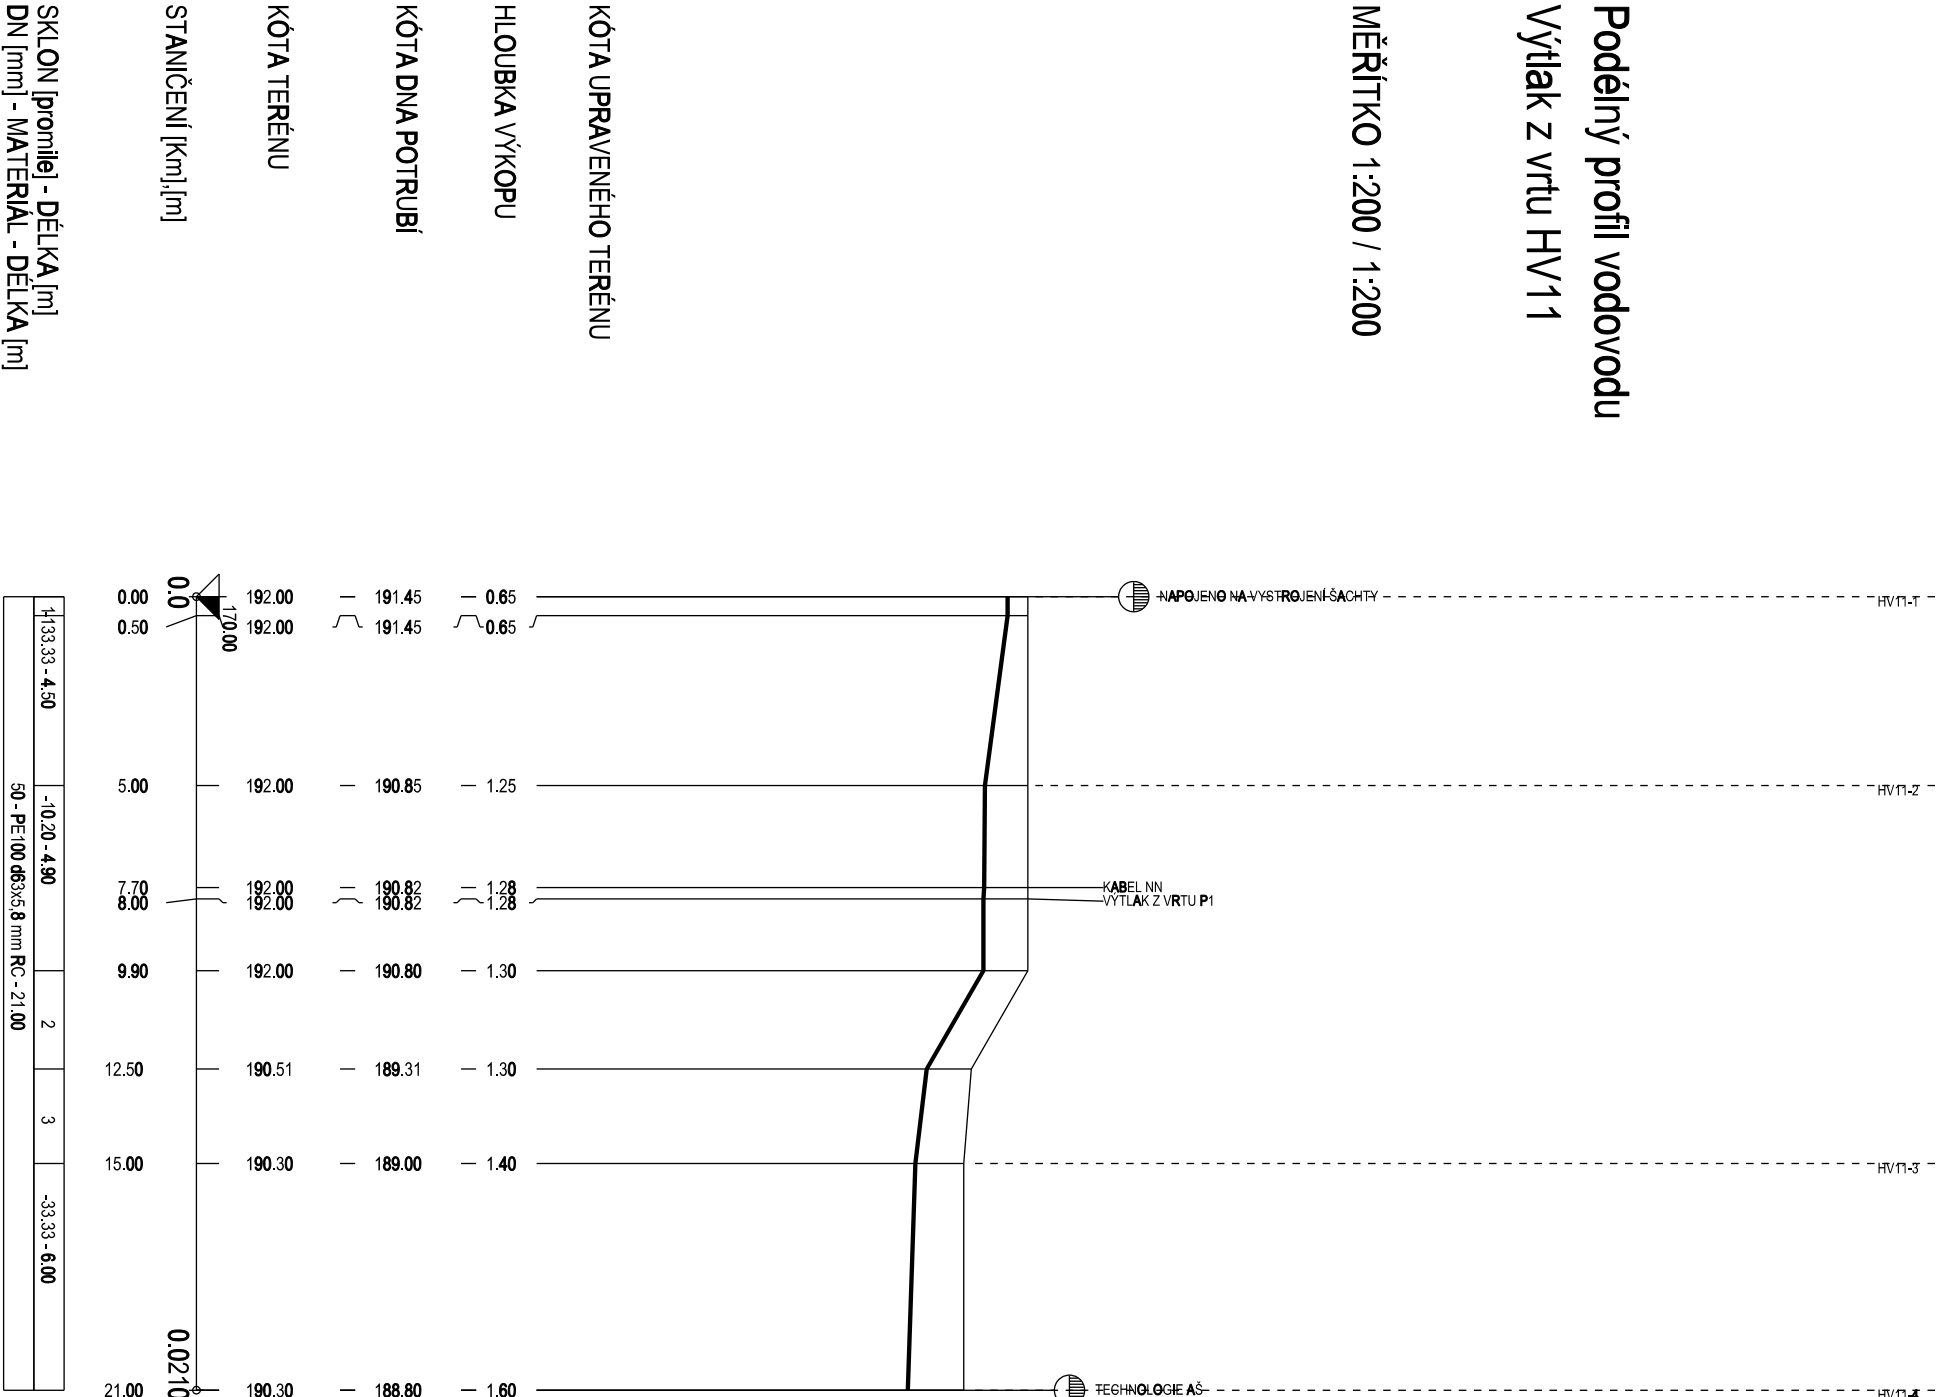

ÚZEMÍ	K.Ú. STRACHOTICE
POVRCH ÚZEMÍ	NEZPEVNĚNO
PARCELNÍ ČÍSLO	
ROZSAH PLATNOSTI SOND	

LEGENDA:
1) 0,00 - 0,50
2) 0,50 - 1,00
3) 1,00 - 1,50

Podélný profil vodovodu

výtlak z vrtu HV11A

MĚŘÍTKO 1:200 / 1:200



ÚZEMÍ	K.Ú. STRACHOTICE
POVRCH ÚZEMÍ	NEZPEVNĚNO
PARCELNÍ ČÍSLO	
ROZSAH PLATNOSTI SOND	

LEGENDA:
1) 0,00 - 0,50
2) 0,50 - 1,00
3) 1,00 - 1,50

Podélný profil vodovodu

výtlak z vrtu HV11B

MĚŘÍTKO 1:200 / 1:200



ÚZEMÍ	K.Ú. STRACHOTICE
POVRCH ÚZEMÍ	NEZPEVNĚNO
PARCELNÍ ČÍSLO	
ROZSAH PLATNOSTI SOND	

LEGENDA:
1) 0,00 - 0,50
2) 0,50 - 1,00
3) 1,00 - 1,50

Podélný profil vodovodu

MĚŘÍTKO 1:200 / 1:200



ÚZEMÍ	K.Ú. STRACHOTICE
POVRCH ÚZEMÍ	NEZPEVNĚNO
PARCELNÍ ČÍSLO	
ROZSAH PLATNOSTI SOND	

LEGENDA:
1) 0,00 - 0,50
2) 0,50 - 1,00
3) 1,00 - 1,50

Revize		-		Datum revize		-	
Popis revize		-		Datum revize		-	
 AQUA® PROCON AQUA PROCON S.R.O. Projektová a inženýrská společnost Palácového tr. 12, 612 00 Brno tel.: +420 541 426 011 E-mail: info@aquaprocon.cz www.aquaprocon.cz							
Vedoucí projektu		Ing. Petr Baránek					
Vedoucí dílčích projektů		Ing. Roman Wognitsch					
Zodpovědný projektant		Ing. Roman Wognitsch					
Výpracoval		Ing. Petr Baránek					
Kontroloval		Ing. Petr Baránek					
Investor		Obec Strachotice					
Objednatel		Obec Strachotice					
Formát	6A4	Měřítko	1:200	Stupeň	ZD	Datum	09/2020
						Začlenění do	144/716-18
Projekt ZAJIŠTĚNÍ KVALITY PITNÉ VODY PRO OBEC STRACHOTICE D.1 - DOKUMENTACE OBJEKTŮ A TECHNICKÝCH A TECHNOLOG. ZARÍŽENÍ D.1.1 - DOKUMENTACE STAVEBNÍHO NEBO INŽENYRSKÉHO OBJEKTU D.1.2 - VODOVODNÍ ŘADY A VRTY D.1.2.3 - PODROBNÉ PODÉLNÉ PROFILY							
Přívěs		VÝTLAČNÉ ŘADY VE ZDROUJ		Číslo priority		D.1.2.3.4	
Revize		0		Signatura		Revize	