



PE 100 RC

SCHÉMATICKÉ ZNÁZORNĚNÍ SOUBĚHŮ
VÝTLAČNĚHO POTRUBÍ
S KABLEM NN A SIGNALIZAČNÍM KABLEM

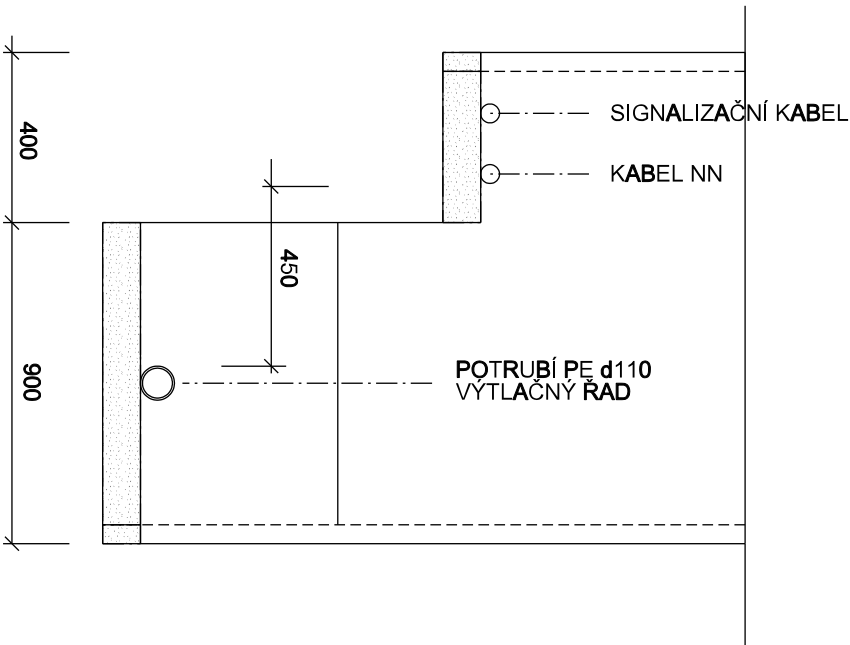

BEZ VÝSKYTU PODZEMNÍ VODY POD HLADINOU PODZEMNÍ VODY

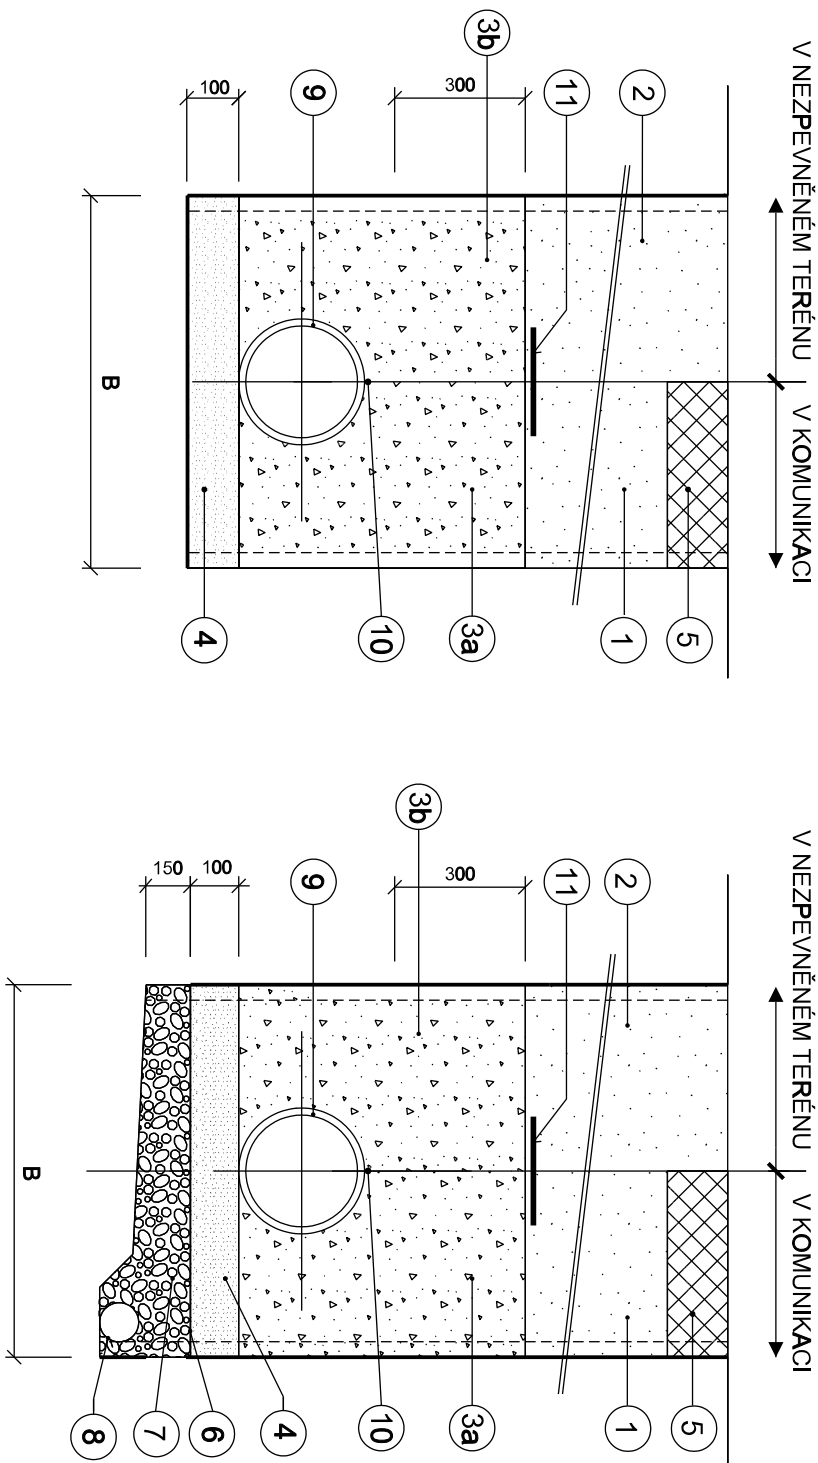

LEGENDA:

- Zásyp - komunikace a 1,5 m od komunikace - nesoudržný nesedavý materiál - štěrkokopsek, štěrk. Hutněný na relativní hutnost ID > 0,95. Kontrola hutnění v komunikaci na zemní pláni Ed2 > 45 Mpa, Ed2 / Ed1 < 2,5, vše za přirozeného stavu vlhkosti.
- Zásyp - nepojízdné plochy - zásyp zeminou z výkopu - hutněný na stejnou míru jako okolní terén
- Obsyp štěrkokopskem (0-16 mm), max. zrna 20 mm, hutněný po vrstvách max. 15 cm na 95% PS
- Hutněný obsyp - komunikace, 1,5 m od komunikace: nesoudržný, nesedavý vhodný obsypový materiál - štěrkokopsek, max. zrna 50 mm, bez ostrohraných částic, hutněný dle bodu 1
- Hutněný obsyp - nepojízdné plochy: původní materiál - maximální zrna 50 mm, bez ostrohraných částic, hutnění podle předpisu výroby potrubí
- Hutněný podsyyp: písek, štěrkokopsek - max. zrna 20 mm, bez ostrohraných částic, hutnění podle předpisu výroby potrubí
- Konstrukce vozovky
- Separční geotextilie 300g/m2
- Hutněný štěrk
- Drenážní trubka PVC DN 100 (po ukončení stavby zastlepit)
- Potrubi PE 100 RC
- Kovový vodič CYY 6 mm² dle ČSN 75 5401 (vodiče budou umístěny na vrcholu potrubí a budou k němu připevněny plastovými pásky)
- Varovná fólie dle ČSN EN 12613

POZNÁMKY:

- PŘED ZAHLÁSENÍ VÝKOPOVÝCH PRACÍ ZHOTOVITEL ZAJISTÍ VYTŘEČENÍ VEŠKERÝCH INŽENÝRSKÝCH SÍTÍ V ZÁJMOVÉM ÚZEMÍ STAVBY JEJICH SPRÁVCÍ A JEJICH NASONDVOVÁNÍ
- PODMÍNKY JEDNOTLIVÝCH SPRÁVCŮ BUDOU DODRŽENY

	MIN. ŠÍŘKA RÝHY (včetně příložného pažení - tl. 50 mm)	MIN. ŠÍŘKA RÝHY (včetně pažících boxů - tl. 150 mm)
DN	B	B
80	900	1100
100	900	1100
150	1000	1200
200	1050	1250

PŘI SOUBĚHU DALŠÍCH POTRUBÍ SE ROZŠÍŘUJE O d+400 mm

-	-	-
Revize	Popis revize	Datum revize



AQUA PROCON S.r.o.
Projektová a inženýrská společnost
Palackého tř. 12, 612 00 Brno
tel.: +420 541 426 011
E-mail: info@aquaprocon.cz
www.aquaprocon.cz

Vedoucí projektu	Ing. Petr Baránek
Vedoucí dílčího projektu	
Zodpovědný projektant	Ing. Roman Wognitsch
Vypracoval	Ing. Roman Wognitsch
Kontroloval	Ing. Petr Baránek

Investor	Obec Strachotice
Objednatel	Obec Strachotice

Formát	3A4	Měřítko	Stupň	ZD	Datum	09/2020	Základové číslo	1447716-18
--------	-----	---------	-------	----	-------	---------	-----------------	------------

Projekt				Souprava			
ZAJIŠTĚNÍ KVALITY PITNÉ VODY				D.1.2.5.1			
PRO OBEC STRACHOTICE				0			
D - DOKUMENTACE OBJEKTŮ A TECHNICKÝCH A TECHNOLOG. ZAŘÍZENÍ							
D.1 - DOKUMENTACE STAVEBNÍHO NEBO INŽENÝRSKÉHO OBJEKTU							
D.1.2 - VODOVODNÍ ŘÁDY A VRTY							
D.1.2.5 - VZOROVÉ VÝKRESY							
VZOROVÉ ULOŽENÍ POTRUBÍ							