SEKČNÍ ŠOUPÁTKO

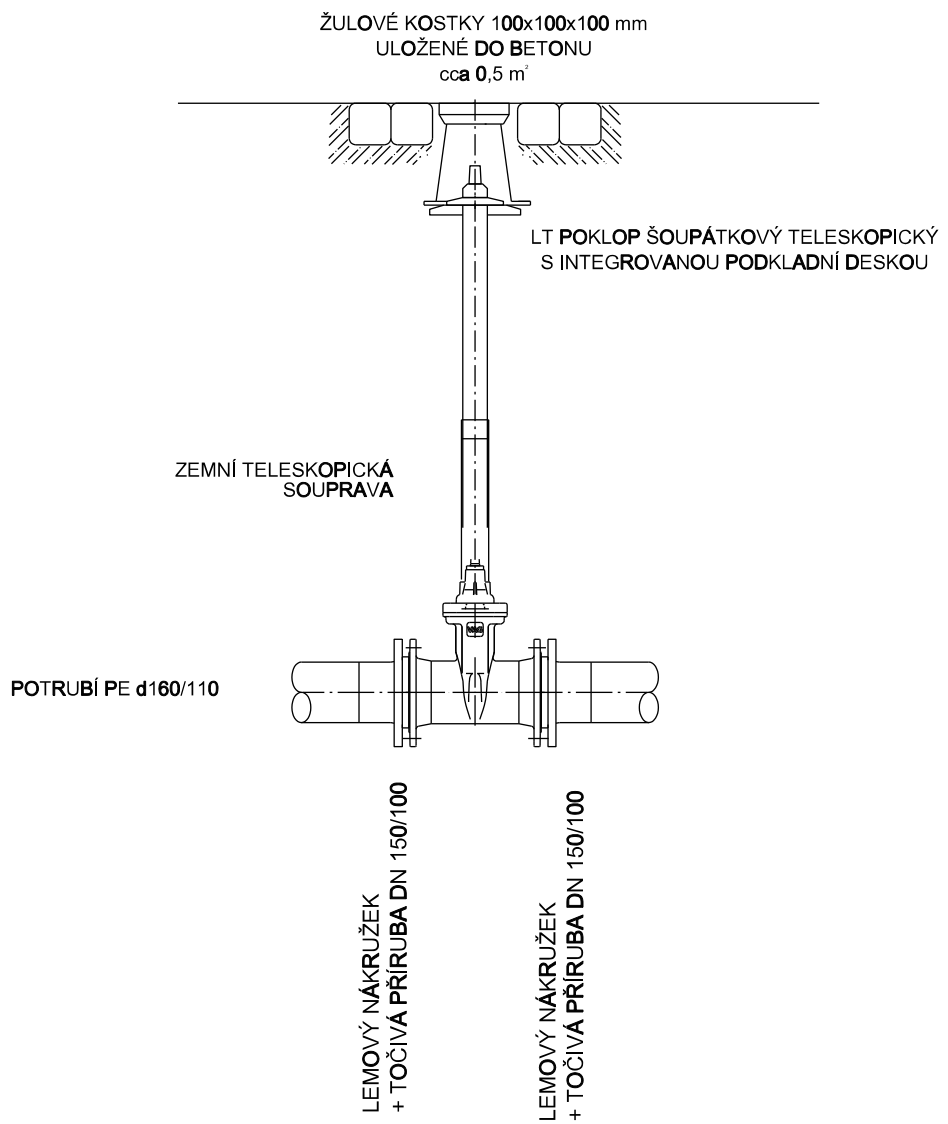

PODZEMNÍ HYDRANT DN 80
NA POTRUBÍ Z PE

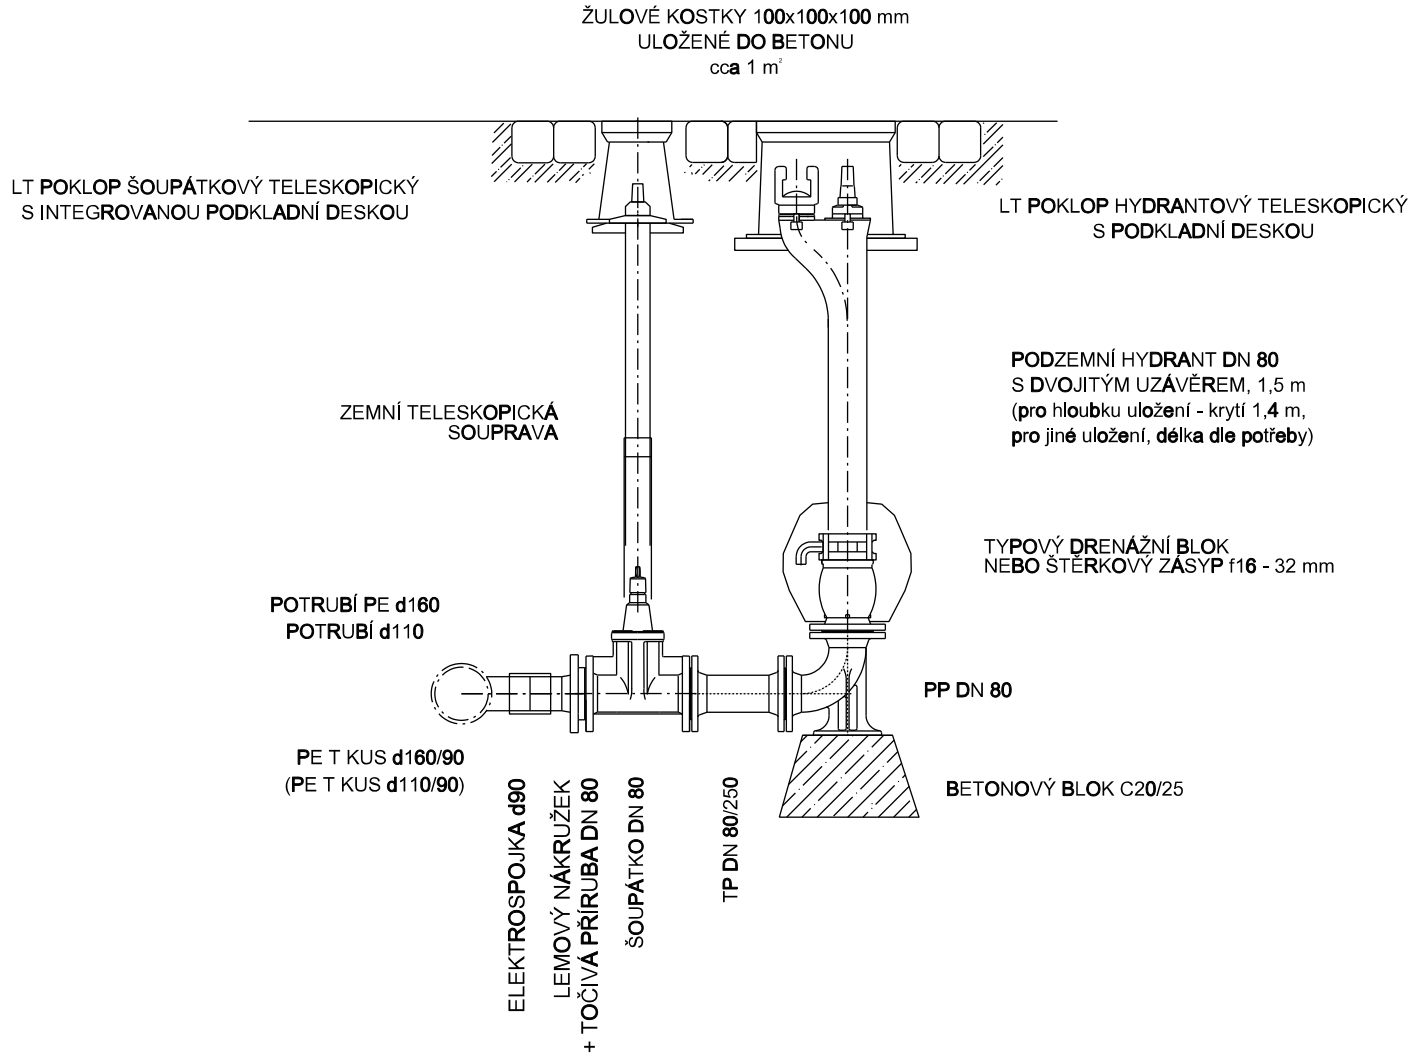

POZNÁMKA :

- V NEZPEVNĚNÉM TERÉNU BUDE POKLOP ODLÁŽDĚN DVOJŘÁDKEM ŽULOVÝCH KOSTEK 100x100x100 mm ULOŽENÝCH DO BETONU, NEBO BUDE CHRÁNĚN BETONOVOU SKRUŽÍ
- VE ZPEVNĚNÝCH PLOCHÁCH BUDE OKOLÍ POKLOPU BEZ ZVLÁŠTNÍCH ÚPRAV - KONSTRUKCE VOZOVKY NEBO CHODNÍKU BUDE PROVEDENA AŽ K POKLOPU

Revize	Popis revize	Datum revize
–	-	-

AQUA PROCON s.r.o.
Projektová a inženýrská společnost
Palackého tř. 12, 612 00 Brno
tel.: +420 541 426 011
E-mail: info@aquaprocon.cz
www.aquaprocon.cz

Vedoucí projektu	Ing. Petr Baránek
Vedoucí dílčího projektu	
Zodpovědný projektant	Ing. Roman Wognitsch
Vypracoval	Ing. Roman Wognitsch
Kontroloval	Ing. Petr Baránek

Investor	Obec Strachotice
Objednatel	Obec Strachotice

Formát	3A4	*Měřítko*		*Stupeň*	ZD	*Datum*	09/2020	*Zakázkové číslo*	1447716-18

Projekt

ZAJIŠTĚNÍ KVALITY PITNÉ VODY
PRO OBEC STRACHOTICE

D - DOKUMENTACE OBJEKTŮ A TECHNICKÝCH A TECHNOLOG. ZAŘÍZENÍ
D.1 - DOKUMENTACE STAVEBNÍHO NEBO INŽENÝRSKÉHO OBJEKTU
D.1.2 - VODOVODNÍ ŘADY A VRTY
D.1.2.5 - VZOROVÉ VÝKRESY

Souprava

Příloha	*Číslo přílohy*	*Revize*
OBJEKTY NA VODOVODU	D.1.2.5.2	0