


DETAIL KŘÍŽENÍ KABELU



ÚPRAVA PO DOKONČENÍ - NENÍ DODRŽENA ČSN 736005

PŘED PROVÁDĚNÍM VÝKOPOVÝCH PRACÍ NUTNO KABEL VYTYČIT !
RUČNÍ VÝKOP MIN. 1m NA OBĚ STRANY OD KABELU !

PŘI VÝSTAVBĚ

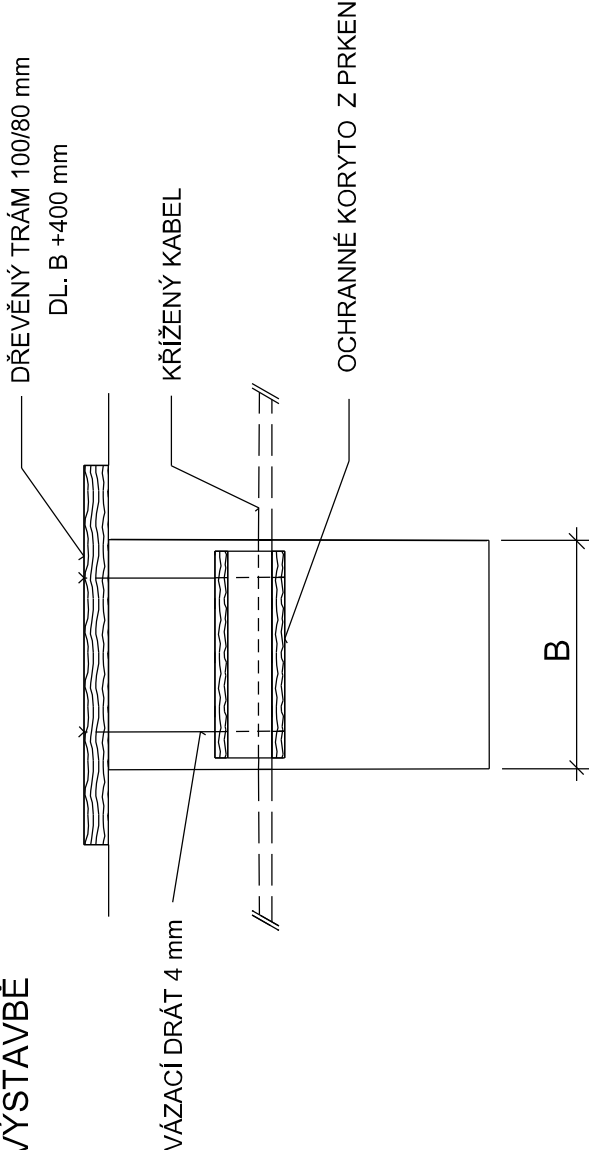

ÚPRAVA PO DOKONČENÍ - DODRŽENA ČSN 736005

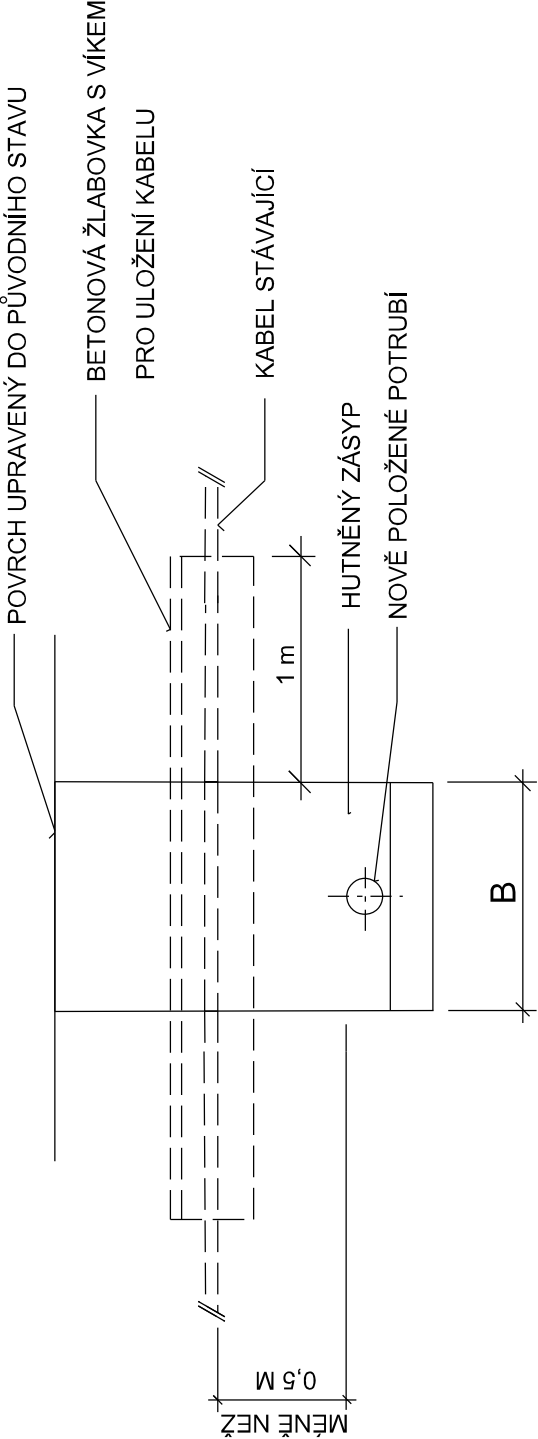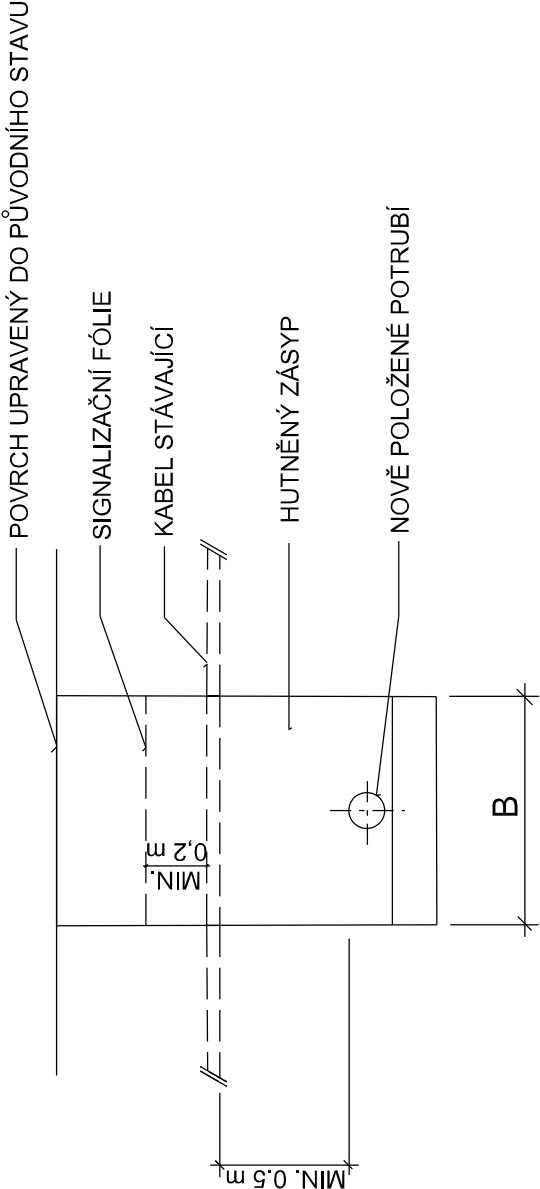

Revize	Popis revize	Datum revize
-	-	-

AQUA PROCON s.r.o. Projektová a inženýrská společnost Palackého tř. 12, 612 00 Brno tel.: +420 541 426 011 E-mail: info@aquaprocon.cz www.aquaprocon.cz	
Vedoucí projektu	Ing. Petr Baránek
Vedoucí dílčího projektu	
Zodpovědný projektant	Ing. Roman Wognitsch
Vypracoval	Ing. Roman Wognitsch
Kontroloval	Ing. Petr Baránek

Investor	Obec Strachotice
Objednatel	Obec Strachotice

Formát	2A4	Měřítko	ZD	Datum	09/2020	Zakázkové číslo	1447716-18
--------	-----	---------	----	-------	---------	-----------------	------------

Projekt	ZAJIŠTĚNÍ KVALITY PITNÉ VODY PRO OBEC STRACHOTICE D - DOKUMENTACE OBJEKTŮ A TECHNICKÝCH A TECHNOLOG. ZAŘÍZENÍ D.1 - DOKUMENTACE STAVEBNÍHO NEBO INŽENÝRSKÉHO OBJEKTU D.1.2 - VODOVODNÍ ŘADY A VRTY D.1.2.5 - VZOROVÉ VÝKRESY				
Průloha	VZOROVÉ KŘÍŽENÍ KABELU				
Souprava					Revize
					0