


VZOROVÝ JÍMACÍ VRT

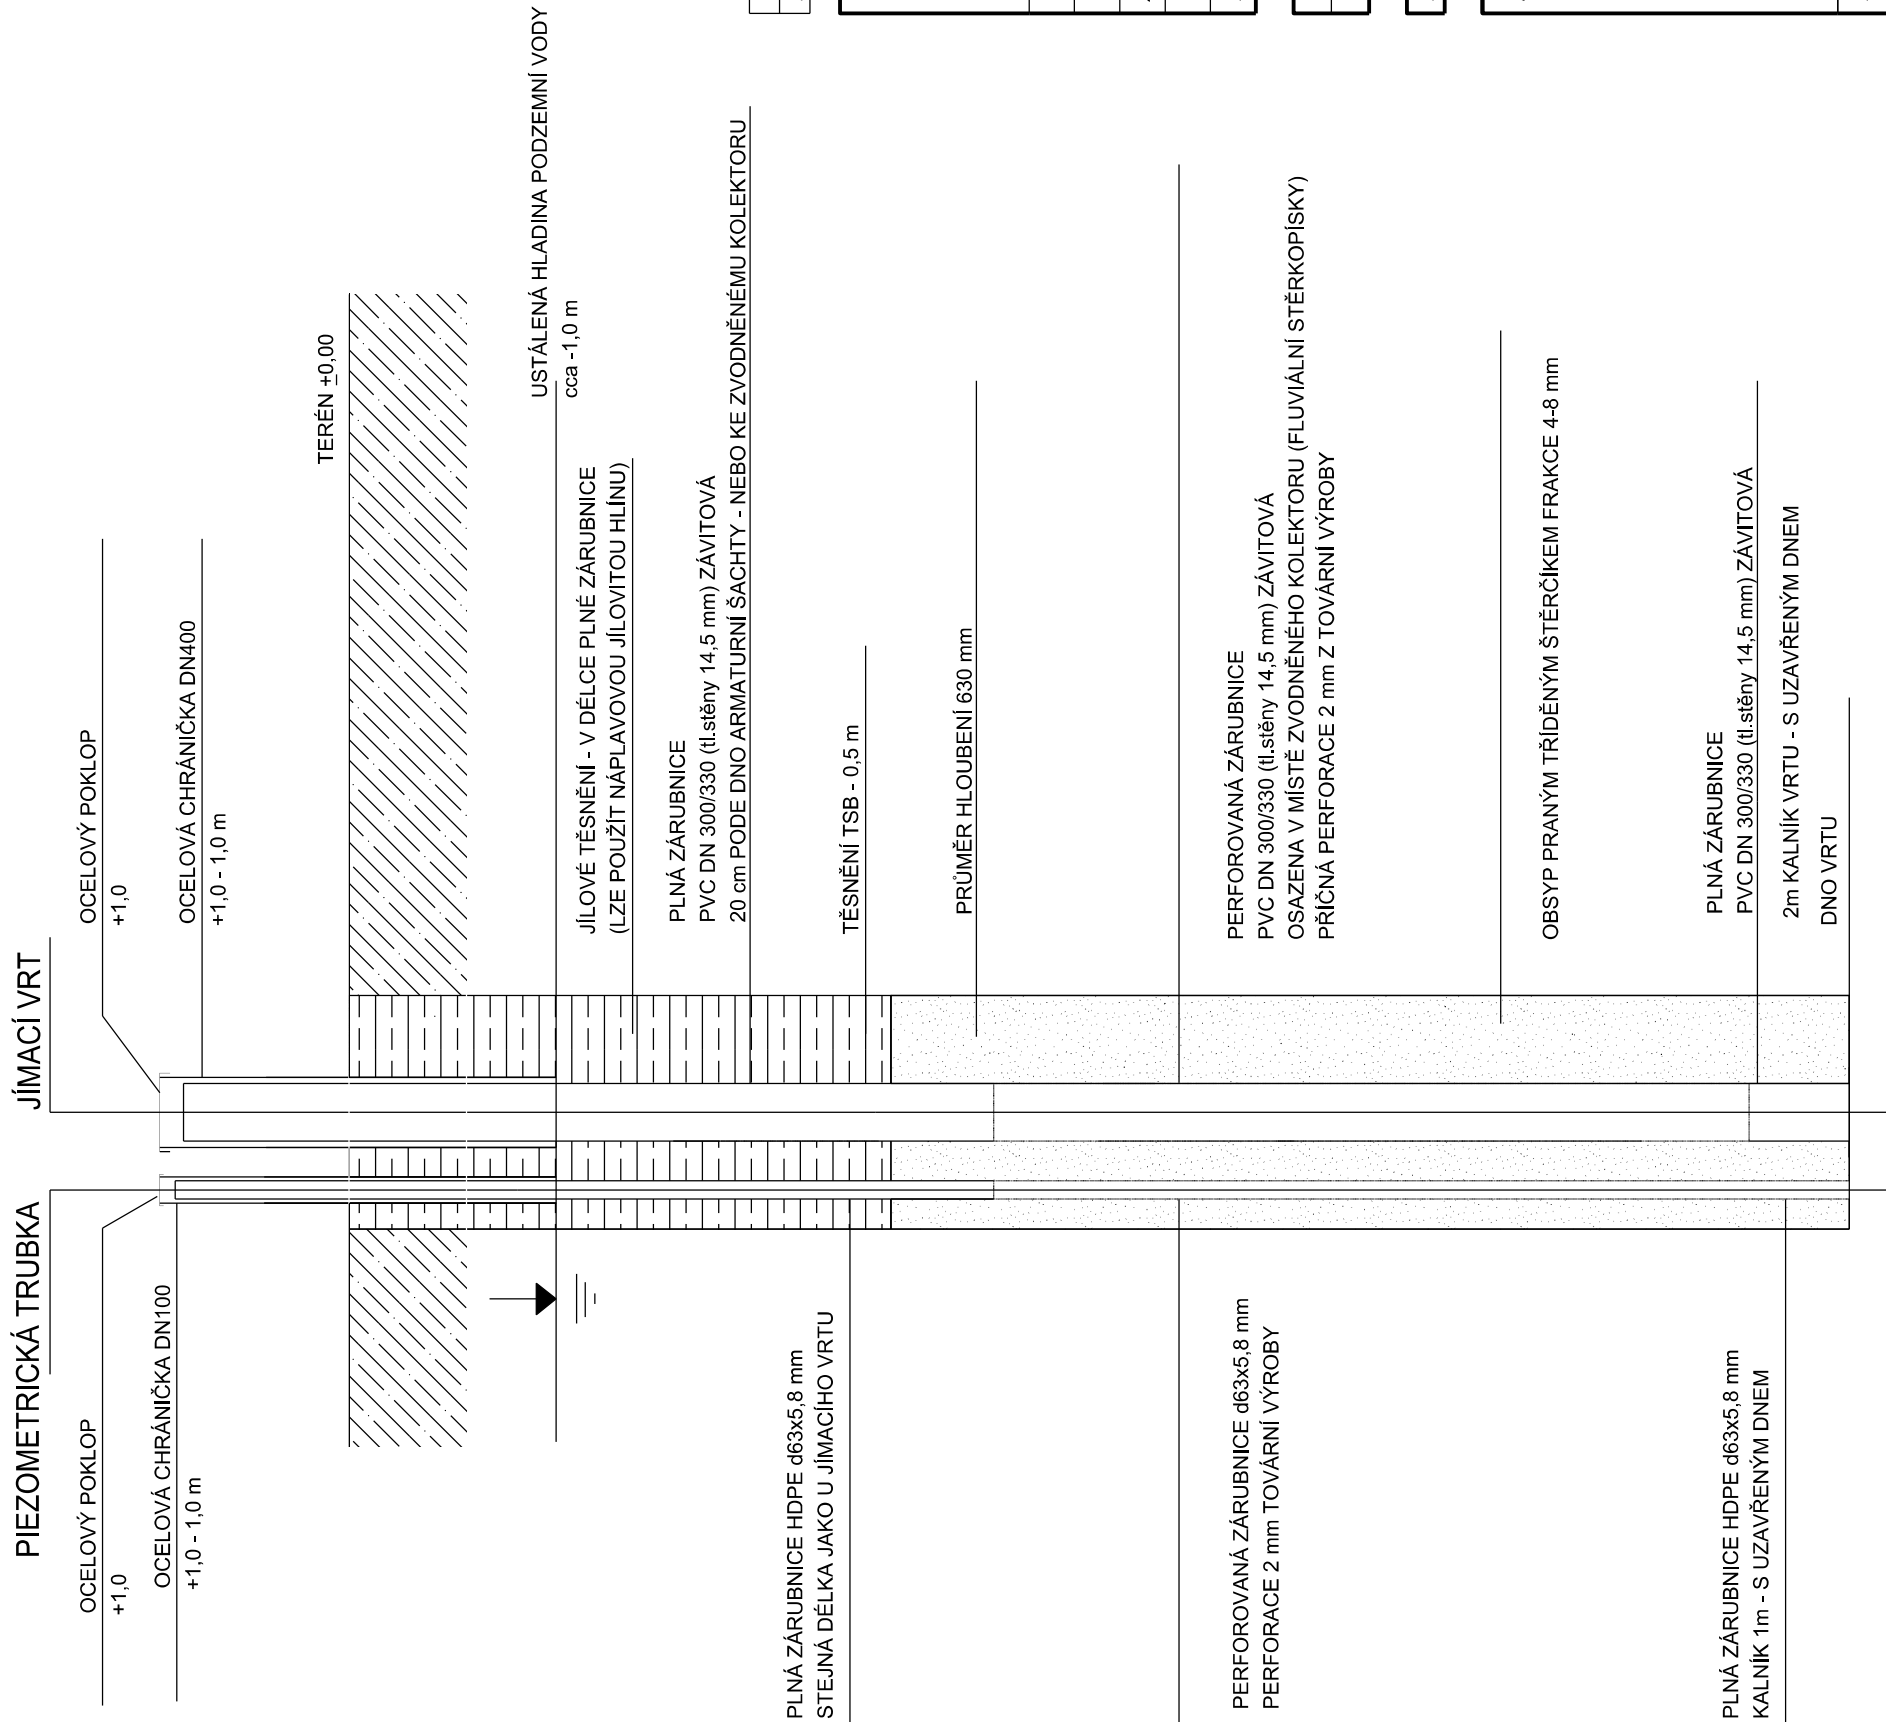

-	Revize	Popis revize	-
			Datum revize

 AQUA[®] PROCON	AQUA PROCON s.r.o. Projektová a inženýrská společnost Palackého tř. 12, 612 00 Brno tel.: +420 541 426 011 E-mail: info@aquaprocon.cz www.aquaprocon.cz
<i>Vedoucí projektu</i>	Ing. Petr Baránek
<i>Vedoucí dílčího projektu</i>	
<i>Zodpovědný projektant</i>	Ing. Roman Wognitsch
<i>Vypracoval</i>	Ing. Roman Wognitsch
<i>Kontroloval</i>	Ing. Petr Baránek

<i>Investor</i>	Obec Strachotice
<i>Objednatel</i>	Obec Strachotice

Formát	2A4	Měřítko	Stupeň	ZD	Datum	09/2020	Zakázkové číslo	1447716-18
--------	-----	---------	--------	----	-------	---------	-----------------	------------

Projekt	ZAJIŠTĚNÍ KVALITY PITNÉ VODY PRO OBEC STRACHOTICE D - DOKUMENTACE OBJEKTŮ A TECHNICKÝCH A TECHNOLOG. ZAŘÍZENÍ D.1 - DOKUMENTACE STAVEBNÍHO NEBO INŽENÝRSKÉHO OBJEKTU D.1.2 - VODOVODNÍ ŘADY A VRTY D.1.2.5 - VZOROVÉ VÝKRESY		
	Souprava		
Příloha	VZOROVÝ VÝKRES JÍMACÍHO VRTU		
	Číslo přílohy D.1.2.5.5	Revize 0	