


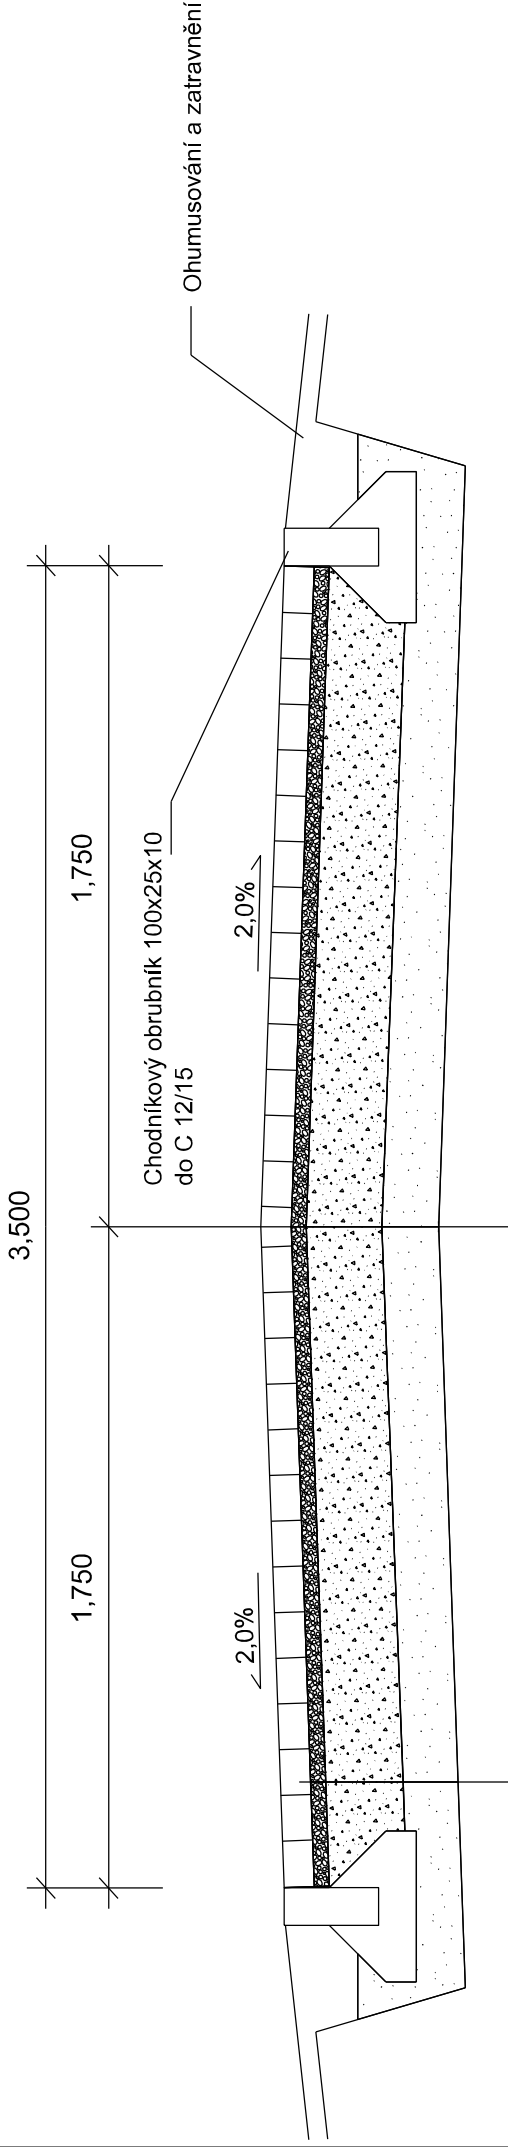

Konstrukce dlážděné vozovky a parkovišť			
Zámková dlažba	ZD	80 mm	ČSN 736131
Kamenivo drcené	D	40 mm	ČSN 736131
Mechanicky zpevněné kamenivo	MZK	200 mm	ČSN 736126-1
Štěrkodrt'	ŠD	150 mm	ČSN 736126-1
CELKEM		min. 420 mm	
Výměna podloží		450 mm	

Požadovaný modul přetvárnosti podloží $E_{\text{def}2} = 45 \text{ MPa}$

-	-	-
Revize	Popis revize	Datum revize

 AQUA PROCON s.r.o. Projektová a inženýrská společnost Palackého tř. 12, 612 00 Brno tel.: +420 541 426 011 E-mail: info@aquaprocon.cz www.aquaprocon.cz		
Vedoucí projektu	Ing. Petr Baránek	
Vedoucí dílčího projektu		
Zodpovědný projektant	Ing. Roman Wognitsch	
Vypracoval	Ing. Roman Wognitsch	
Kontroloval	Ing. Petr Baránek	

Investor	Obec Strachotice
Objednatel	Obec Strachotice

Formát	2A4	Měřítko		Stupeň	ZD	Datum	09/2020	Zakázkové číslo	1447716-18
--------	-----	---------	--	--------	----	-------	---------	-----------------	------------

Projekt	ZAJIŠTĚNÍ KVALITY PITNÉ VODY PRO OBEC STRACHOTICE D - DOKUMENTACE OBJEKTŮ A TECHNICKÝCH A TECHNOLOG. ZAŘÍZENÍ D.1 - DOKUMENTACE STAVEBNÍHO NEBO INŽENÝRSKÉHO OBJEKTU D.1.2 - VODOVODNÍ ŘADY A VRTY D.1.2.5 - VZOROVÉ VÝKRESY			Souprava	
Příloha	SO 03 VZOROVÁ SKLADBA KOMUNIKACE			Číslo přílohy	Revize
				D.1.2.5.6	0