
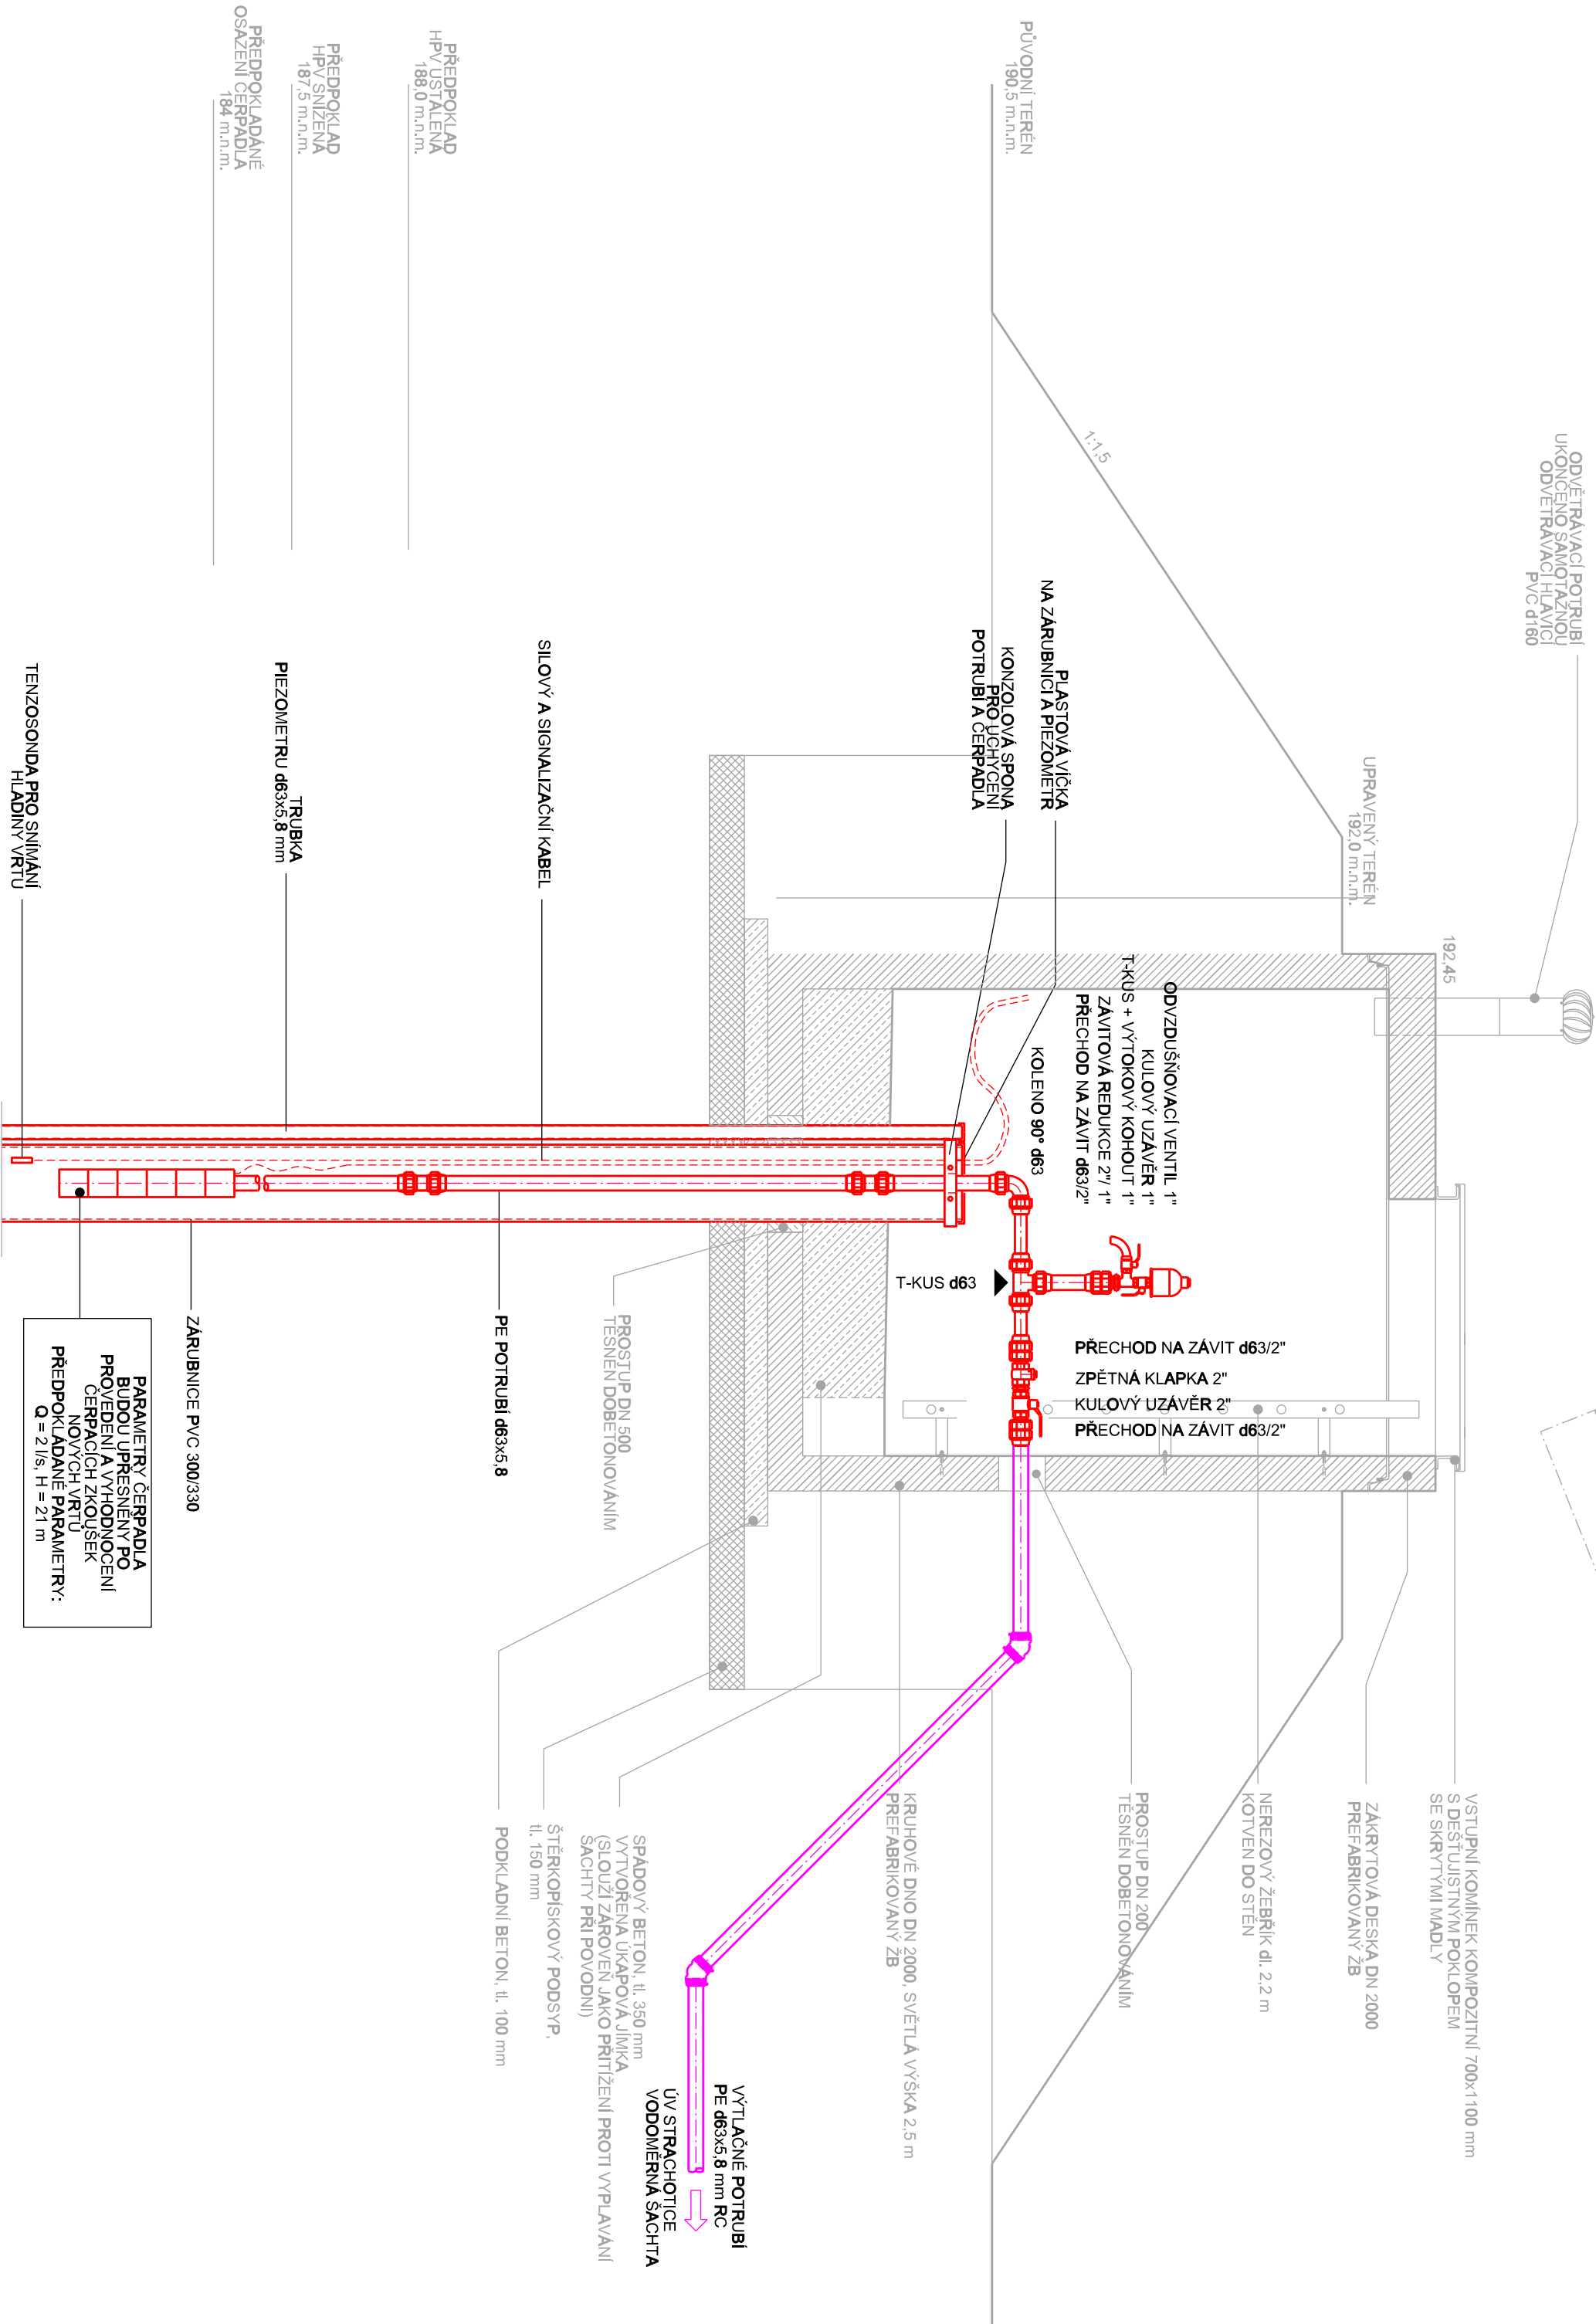


ŠACHTA NAD VRTEM

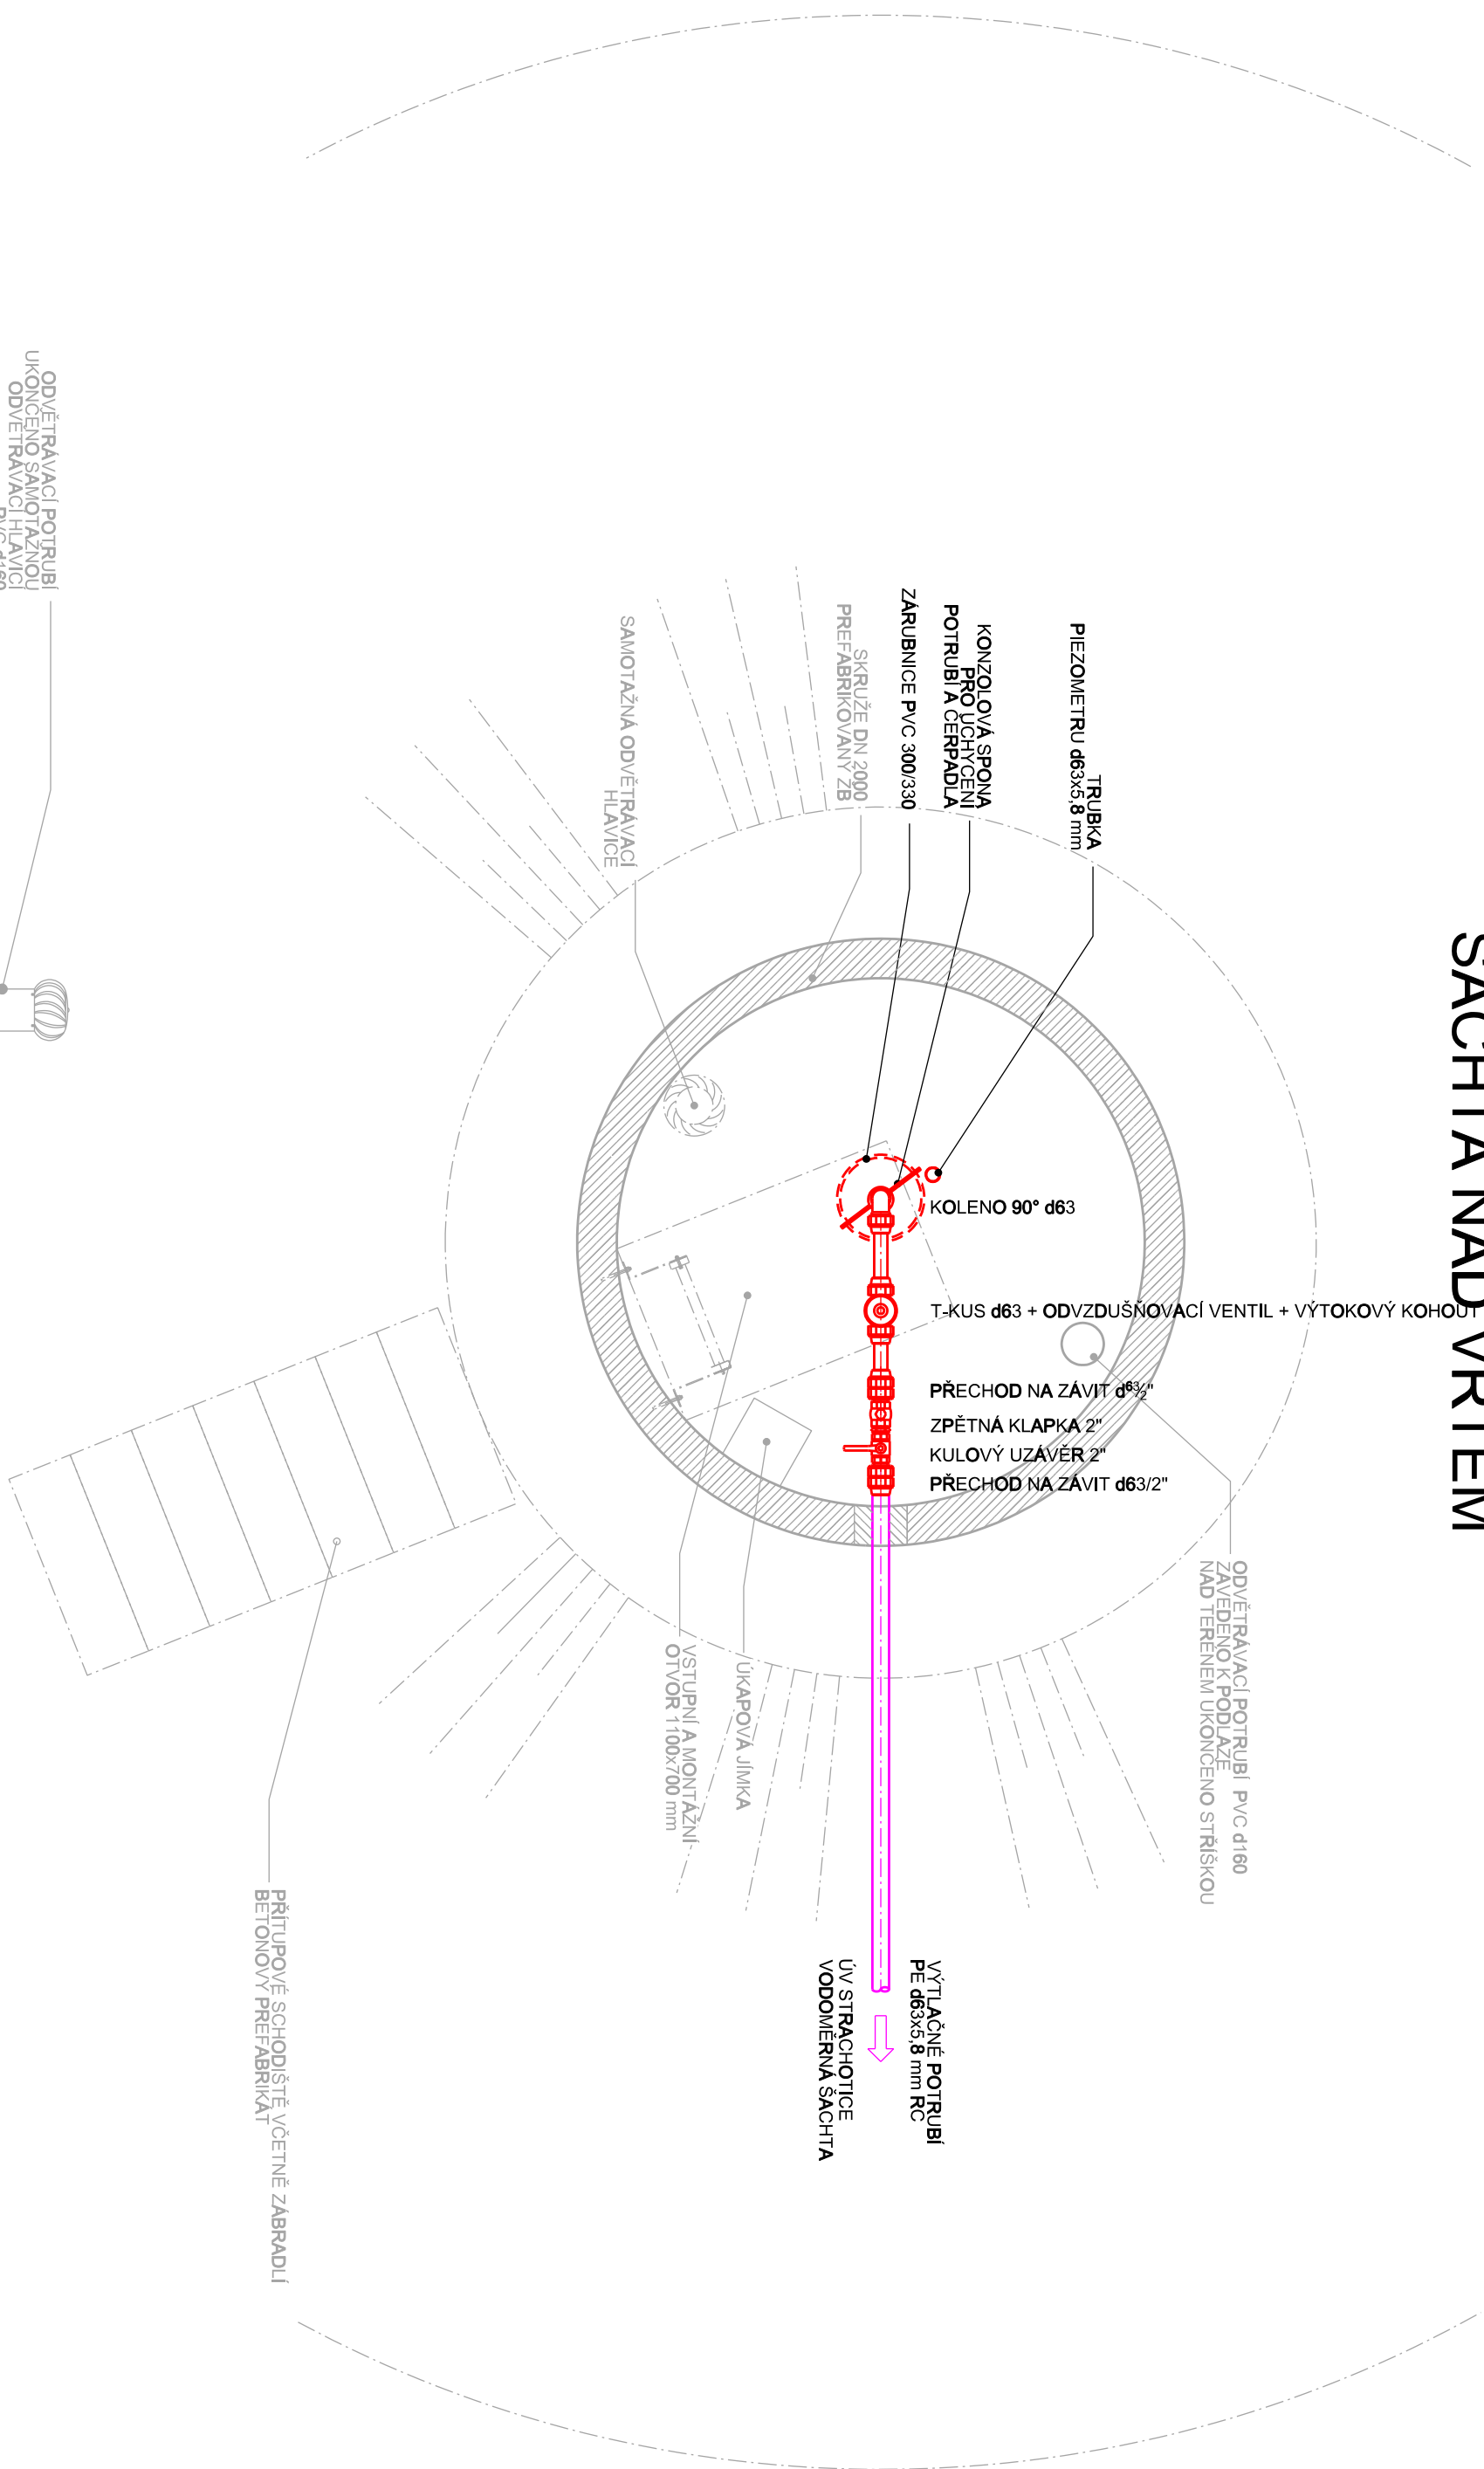

 AQUA PROCON S.r.o. Projektová a inženýrská společnost Palackého tř. 12, 612 00 Brno tel.: +420 541 426 011 E-mail: info@aquaprocon.cz www.aquaprocon.cz		Datum revize	
Revize	Popis revize		
Vedoucí projektu Ing. Petr Baránek Vedoucí dílčího projektu Zodpovědný projektant Ing. Roman Wognitsch Vypracoval Ing. Roman Wognitsch Kontroloval Ing. Petr Baránek			
Investor	Obec Strachotice		
Obdržel	Obec Strachotice		
Formát	6M4	Měřítko	1:25
		Stupeň	ZD
		Datum	09/2020
		Začínáno číslo	14477/6-18
Počet	ZAJIŠTĚNÍ KVALITY PITNÉ VODY PRO OBEC STRACHOTICE D - DOKUMENTACE OBJEKTŮ A TECHNICKÝCH A TECHNOL. ZAŘÍZENÍ D.2 - DOKUMENTACE TECHNIČKÝCH A TECHNOLOGICKÝCH ZAŘÍZENÍ D.2.1 - PS 01 STROJNÍ TECHNOLOGIE OBJEKTŮ D.2.1.2 - PS 01.1 ZDROJ STRACHOTICE		
Průběh	Souprava		
AŠ NAD VŘEMEM	Číslo přílohy	Revize	
	D.2.1.2.1	0	