


VODOMĚRNÁ ŠACHTA

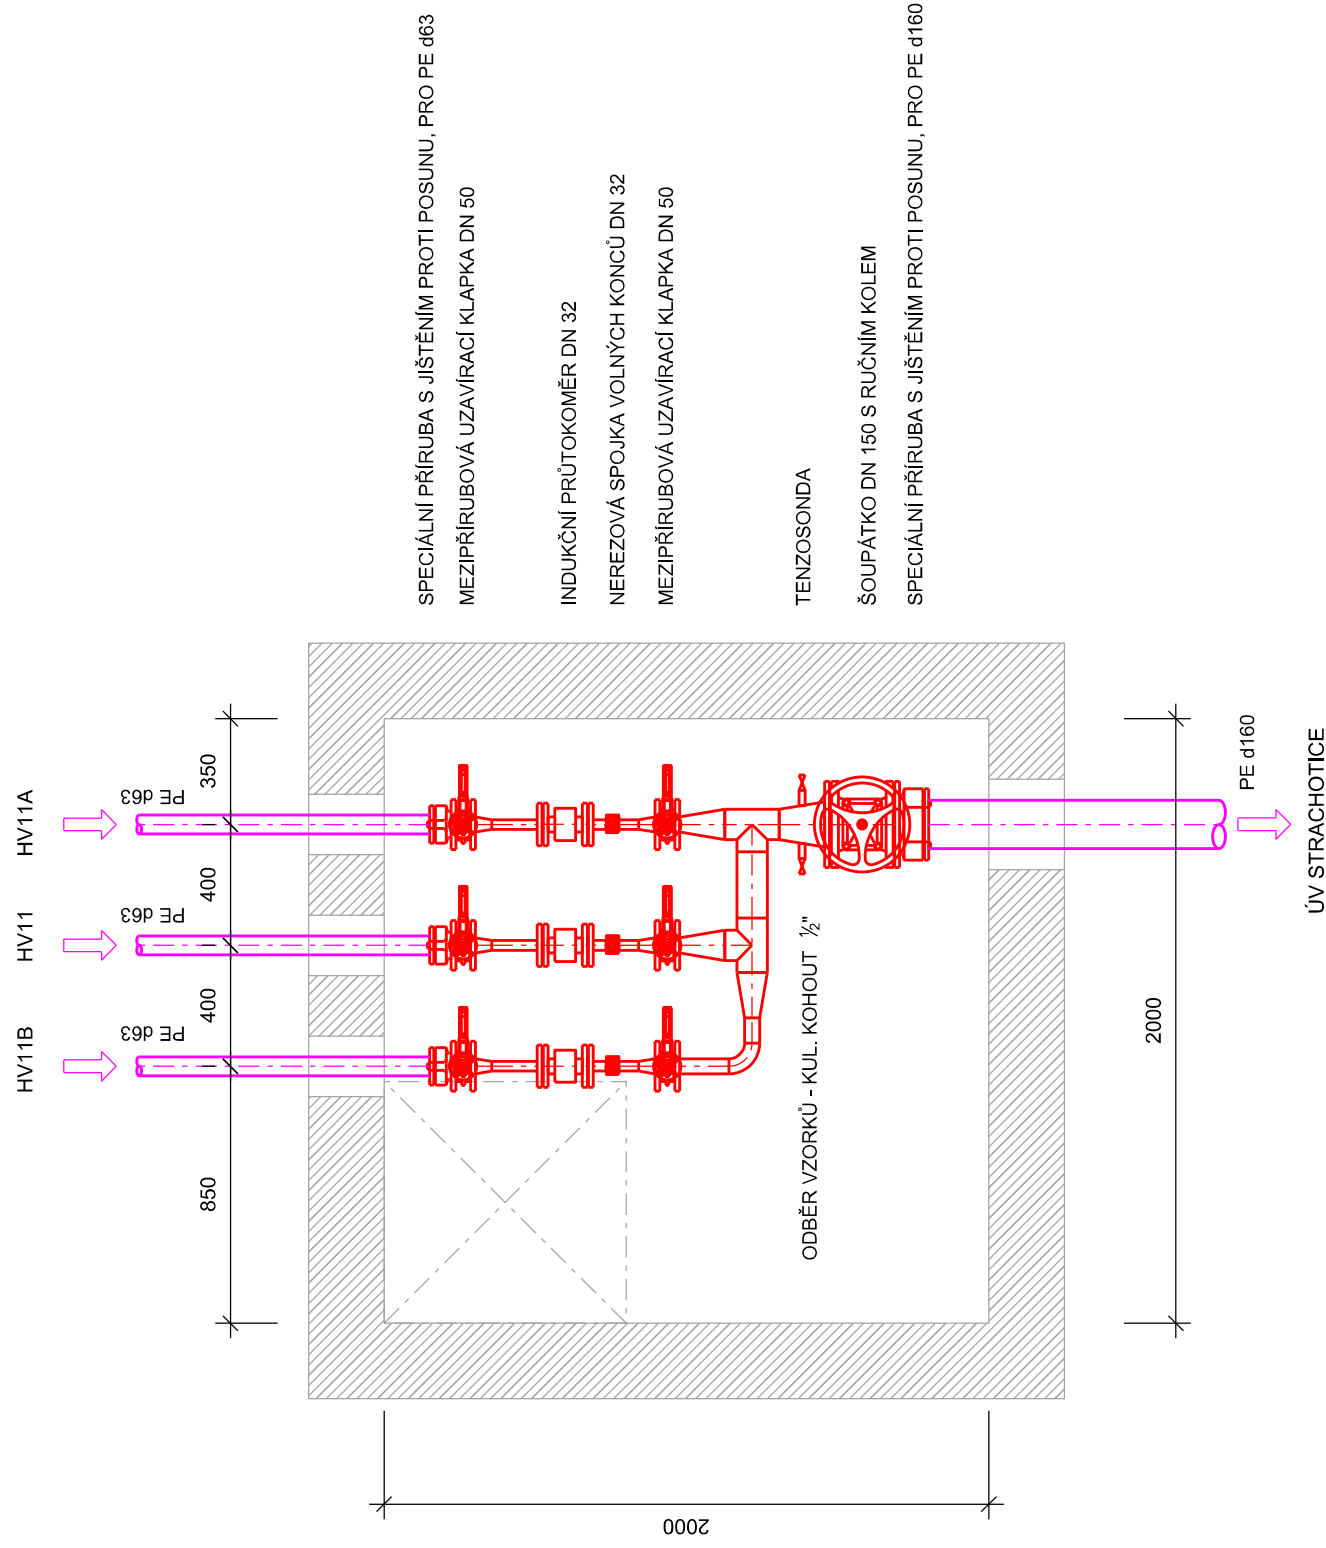

Revize	Popis revize	Datum revize
-	-	-

	AQUA PROCON s.r.o. Projektová a inženýrská společnost Palackého tř. 12, 612 00 Brno tel.: +420 541 426 011 E-mail: info@aquaprocon.cz www.aquaprocon.cz
<i>Vedoucí projektu</i>	Ing. Petr Baránek
<i>Vedoucí dílčího projektu</i>	
<i>Zodpovědný projektant</i>	Ing. Roman Wognitsch
<i>Vypracoval</i>	Ing. Roman Wognitsch
<i>Kontroloval</i>	Ing. Petr Baránek

<i>Investor</i>	Obec Strachotice
<i>Objednatel</i>	Obec Strachotice

Formát	6A4	Měřítiko	1:25	Stupeň	ZD	Datum	09/2020	Zakázkové číslo	1447716-18
--------	-----	----------	------	--------	----	-------	---------	-----------------	------------

<i>Projekt</i> ZAJIŠTĚNÍ KVALITY PITNÉ VODY PRO OBEC STRACHOTICE D - DOKUMENTACE OBJEKTŮ A TECHNICKÝCH A TECHNOLOG. ZAŘÍZENÍ D.2 - DOKUMENTACE TECHNICKÝCH A TECHNOLOGICKÝCH ZAŘÍZENÍ D.2.1 - PS 01 STROJNÍ TECHNOLOGIE OBJEKTŮ D.2.1.2 - PS 01.1 ZDROJ STRACHOTICE	<i>Souprava</i>	
	<i>Příloha</i> VODOMĚRNÁ ŠACHTA	<i>Číslo přílohy</i> D.2.1.2.2 <i>Revize</i> 0