



PŮDORYS PŘÍZEMNÍ ČÁSTI

1 : 50

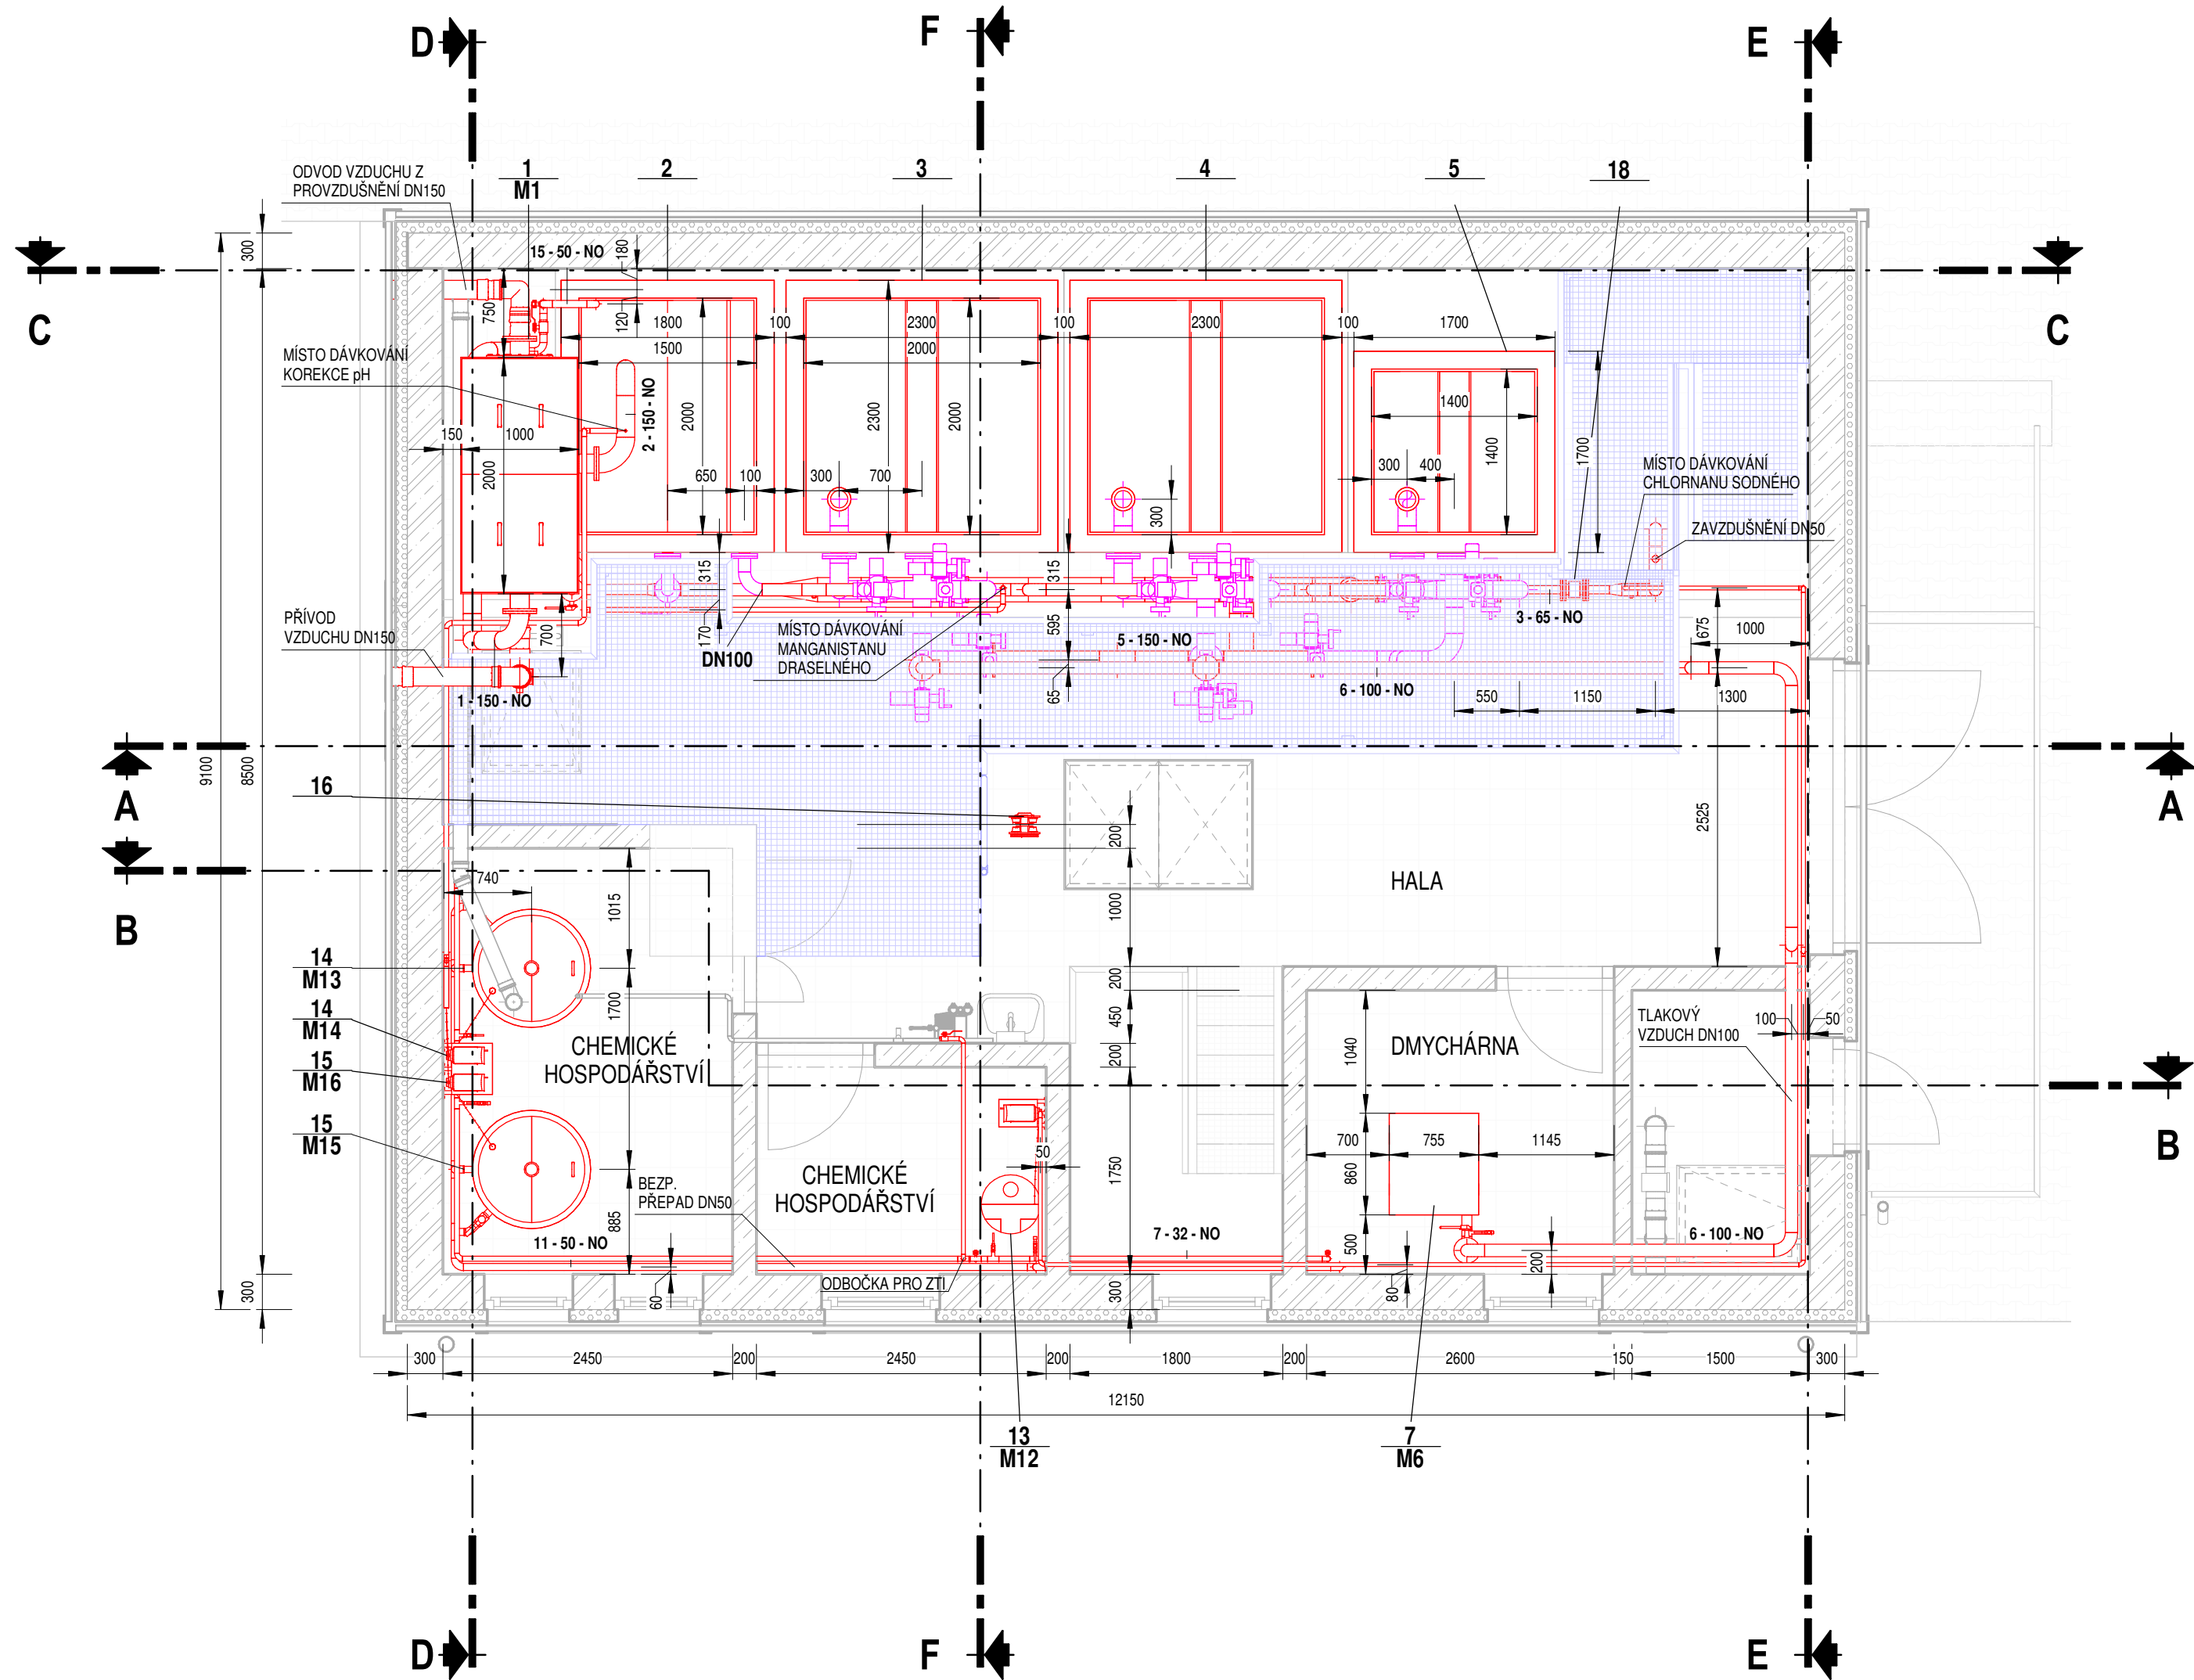

PŮDORYS PODZEMNÍ ČÁSTI

1 : 50

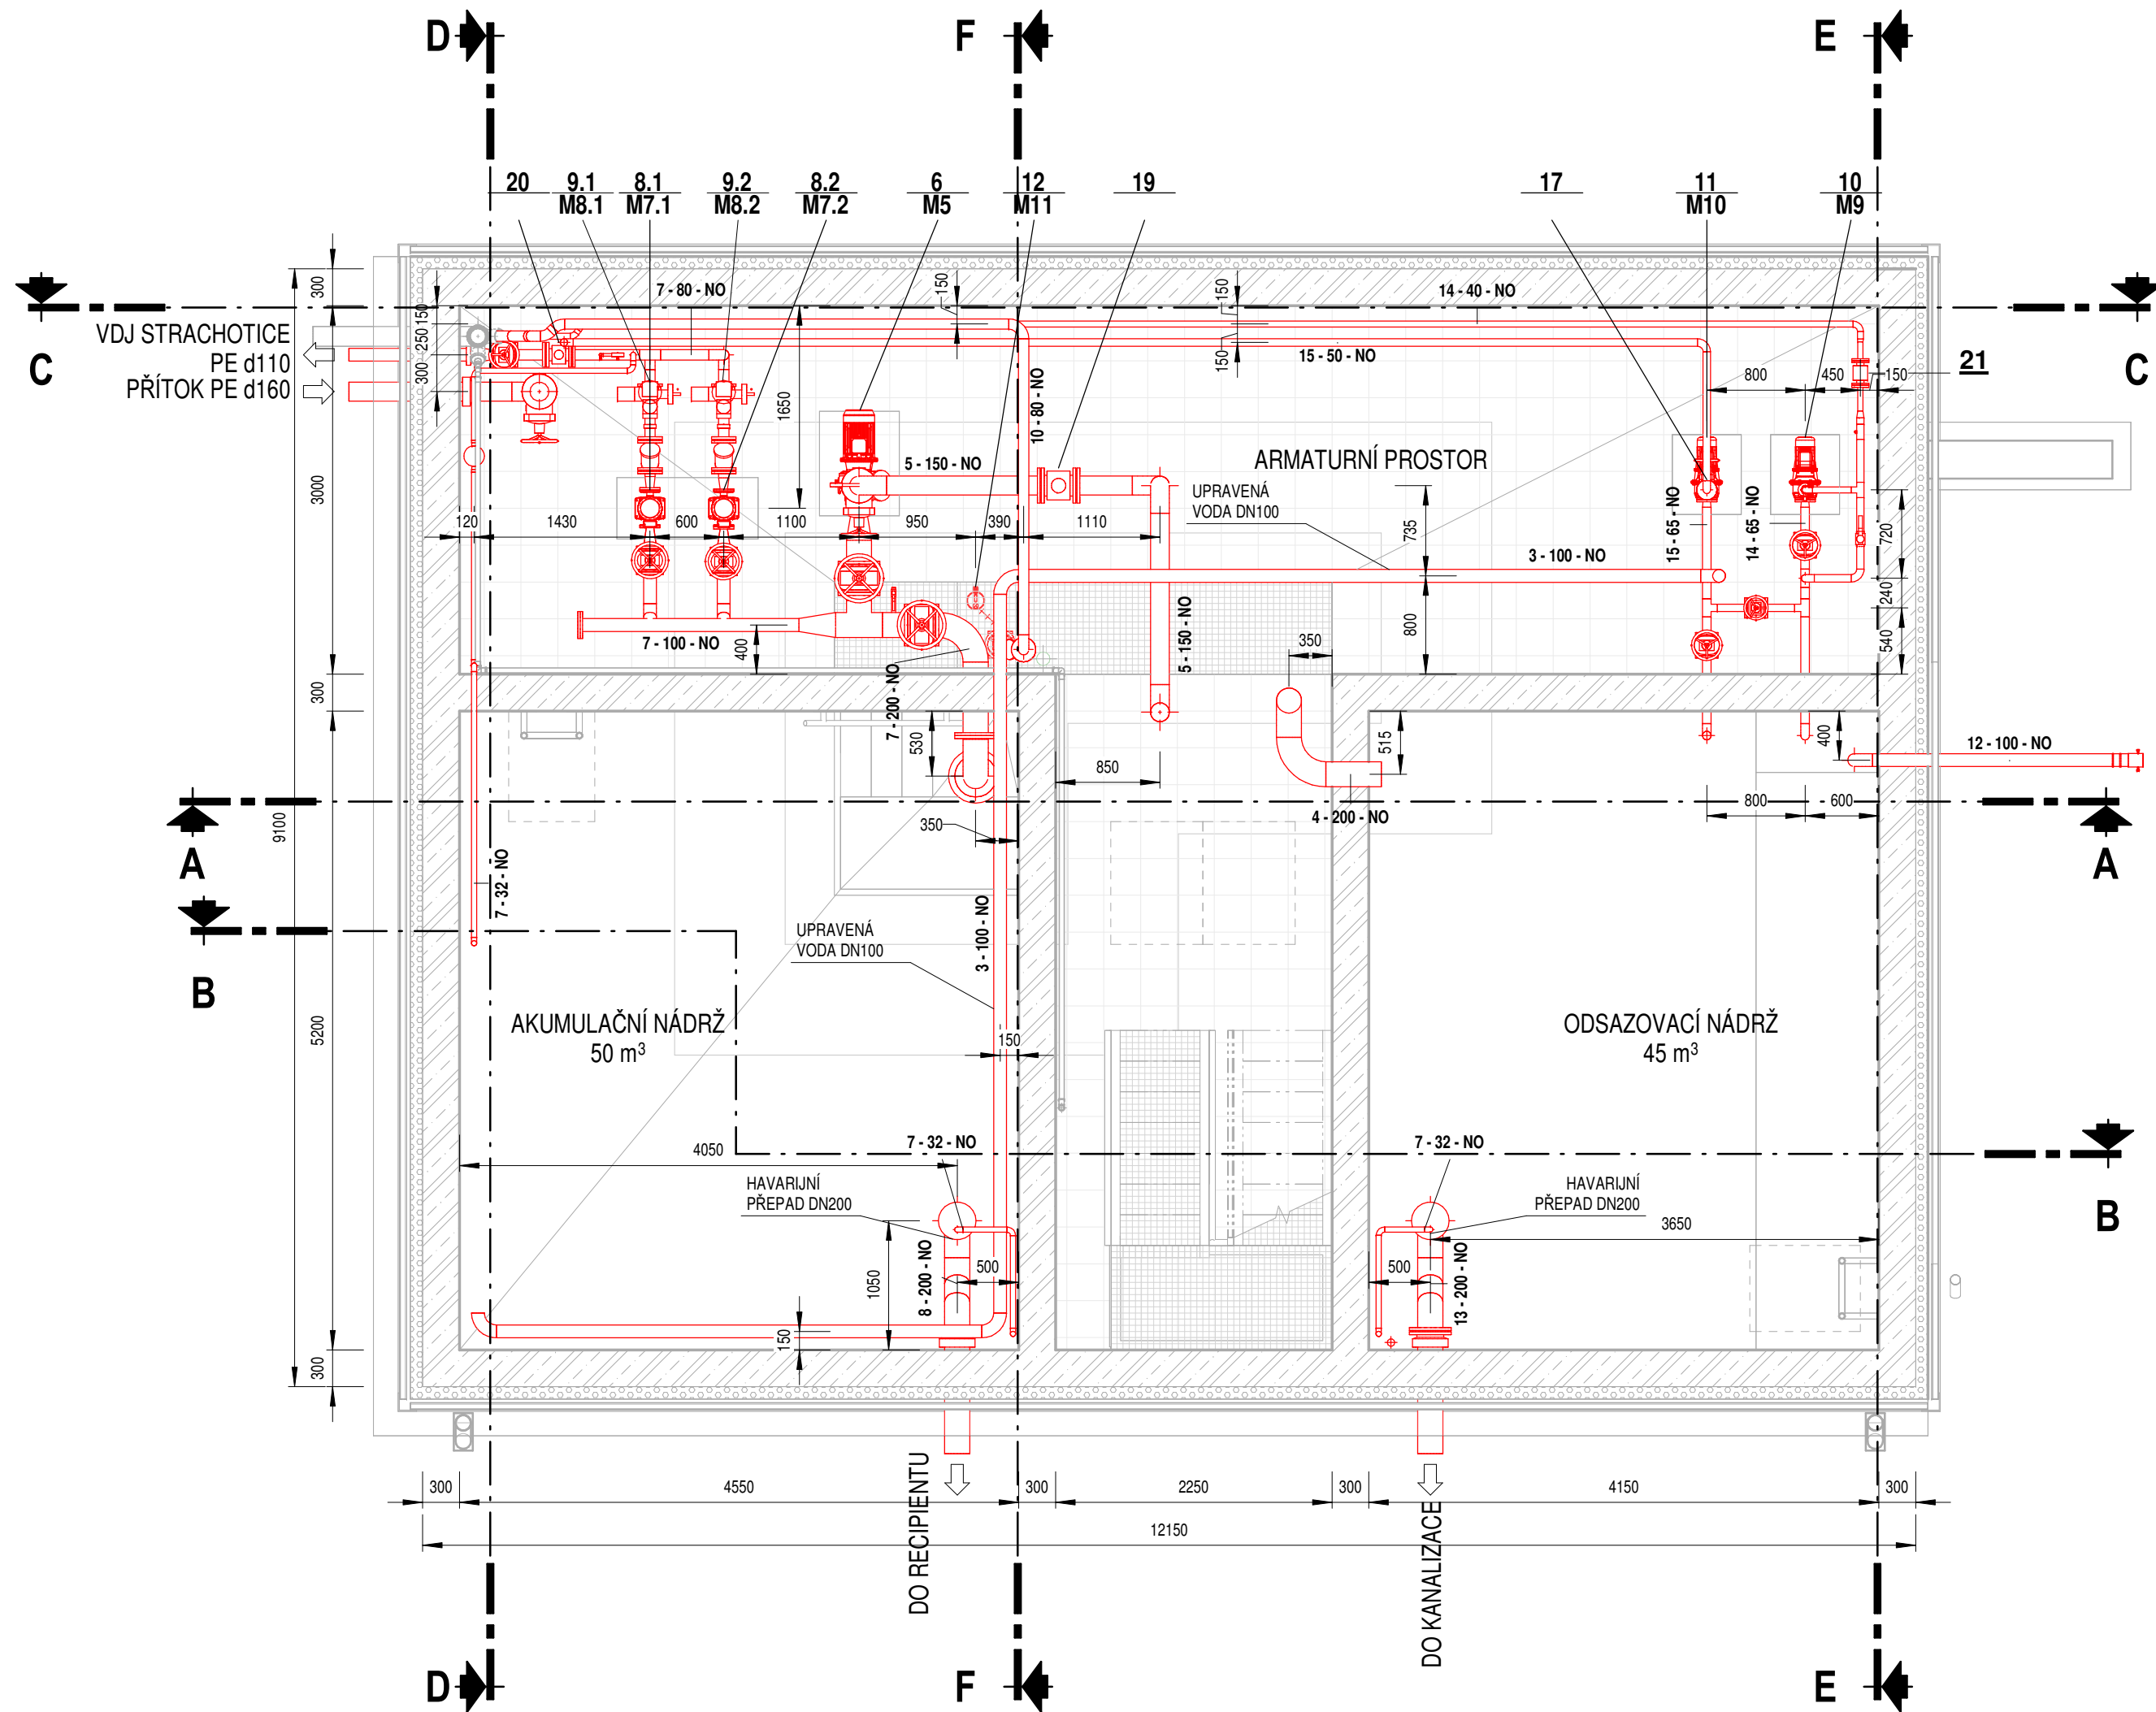

ZNAČENÍ POTRUBNÍCH VĚTVÍ

1-200-NO

MATERIÁL
DN POTRUBÍ
ČÍSLO VĚTVÉ

OZNAČENÍ MATERIÁLU

NO - NEREZOVÁ OCEL 1.4404
PVC - POLYVINYLCHLORID
PP - POLYPROPYLEN
PE - POLYETHYLEN

LEGENDA

TECHNOLOGICKÉ ZAŘÍZENÍ
ROZVODY V DODÁVCE FILTRU
OBSLUŽNÁ LÁVKA

0	Revize	Popis revize	Datum revize
AQUA PROCON s.r.o. Projektová a inženýrská společnost Palackého tř. 12, 612 00 Brno tel.: +420 541 426 011, fax: +420 541 426 012 E-mail: info@aquaprocon.cz www.aquaprocon.cz			
Vedoucí projektu	Ing. Petr Baránek		
Vedoucí dílčího projektu	-		
Zodpovědný projektant	Ing. Tomáš Adamec		
Vypracoval	Ing. Lucie Holmanová		
Kontroloval	Ing. Petr Baránek		
Investor	Obec Strachotice		
Objednatel	Obec Strachotice		
Formát	10A4	Měřítko	1:50
Stupeň	ZD	Datum	09/2020
Zakázkové číslo	1447716-18		

Projekt **ZAJIŠTĚNÍ KVALITY PITNÉ VODY
PRO OBEC STRACHOTICE**

D - DOKUMENTACE OBJEKTŮ A TECHNICKÝCH A TECHNOLOG. ZAŘÍZENÍ
D.2 - DOKUMENTACE TECHNICKÝCH A TECHNOLOGICKÝCH ZAŘÍZENÍ
D.2.1 - PS 01 STROJNÍ TECHNOLOGIE OBJEKTŮ
D.2.1.3 - PS 01.2 ÚV STRACHOTICE

Priloha	Číslo přílohy	Revize
DISPOZICE TECHNOLOGIE - PŮDORYSY	D.2.1.3.2	0