



ŘEZ A-A

1 : 50

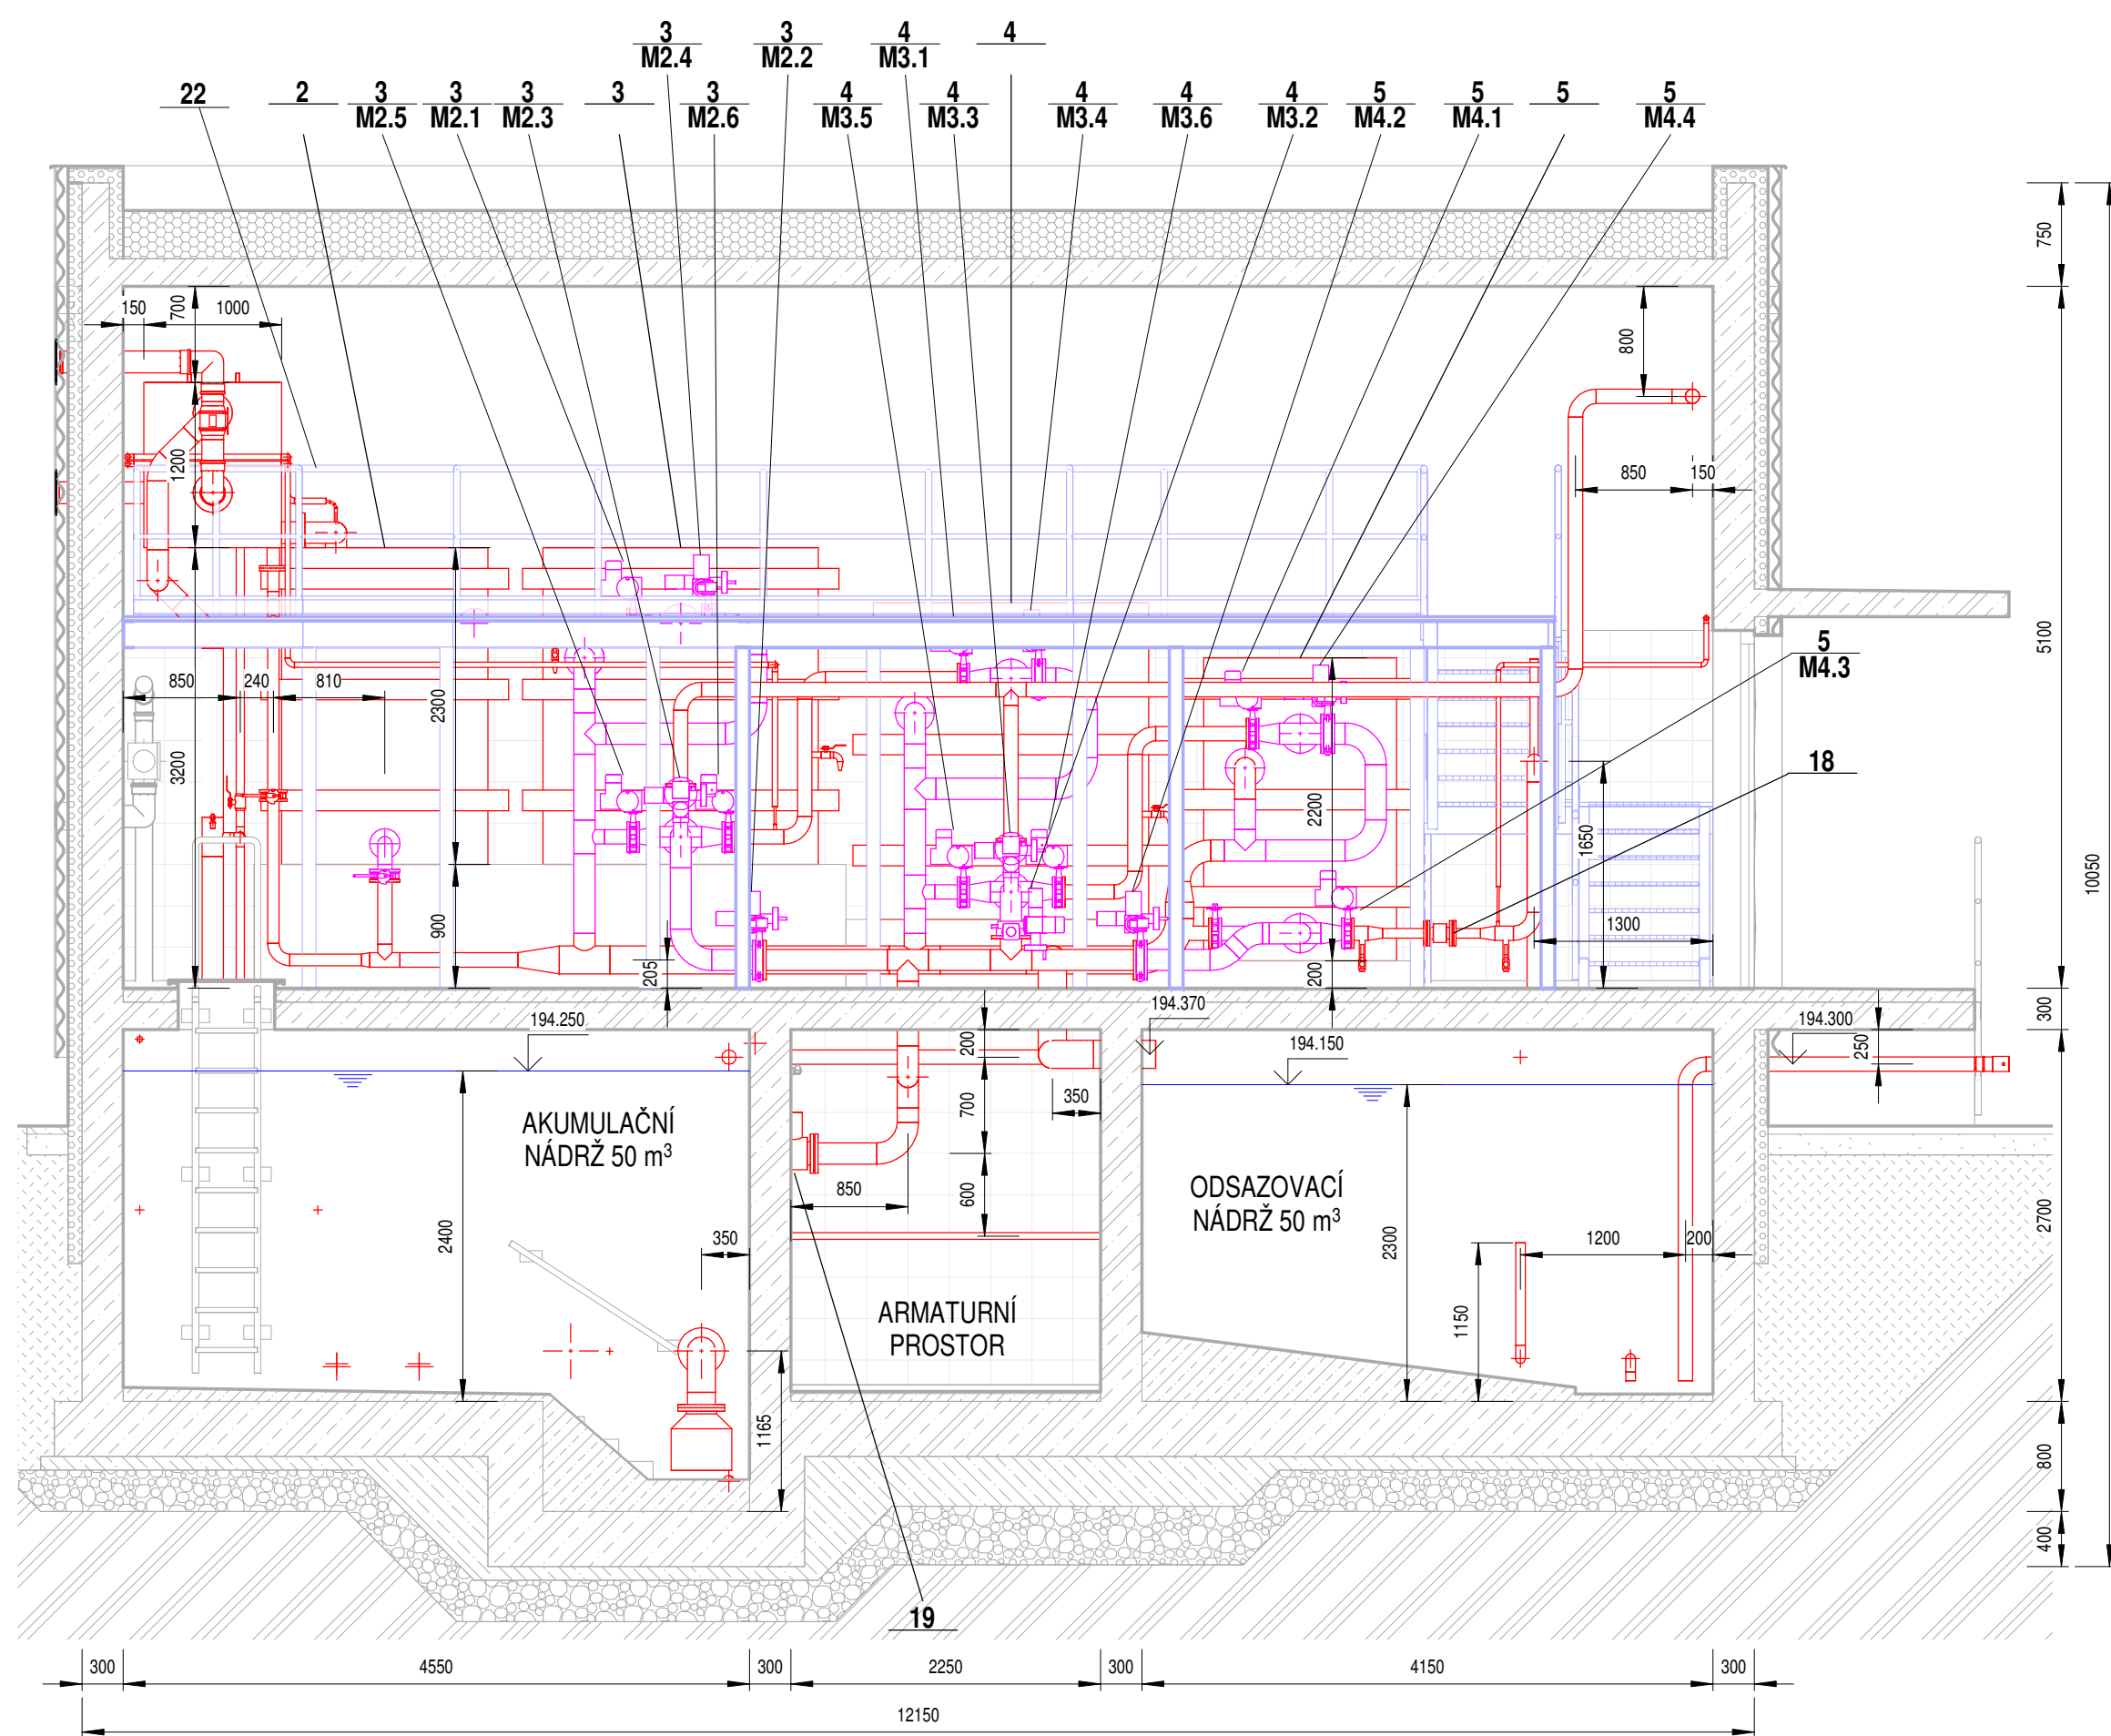


ŘEZ B-B

1 : 50

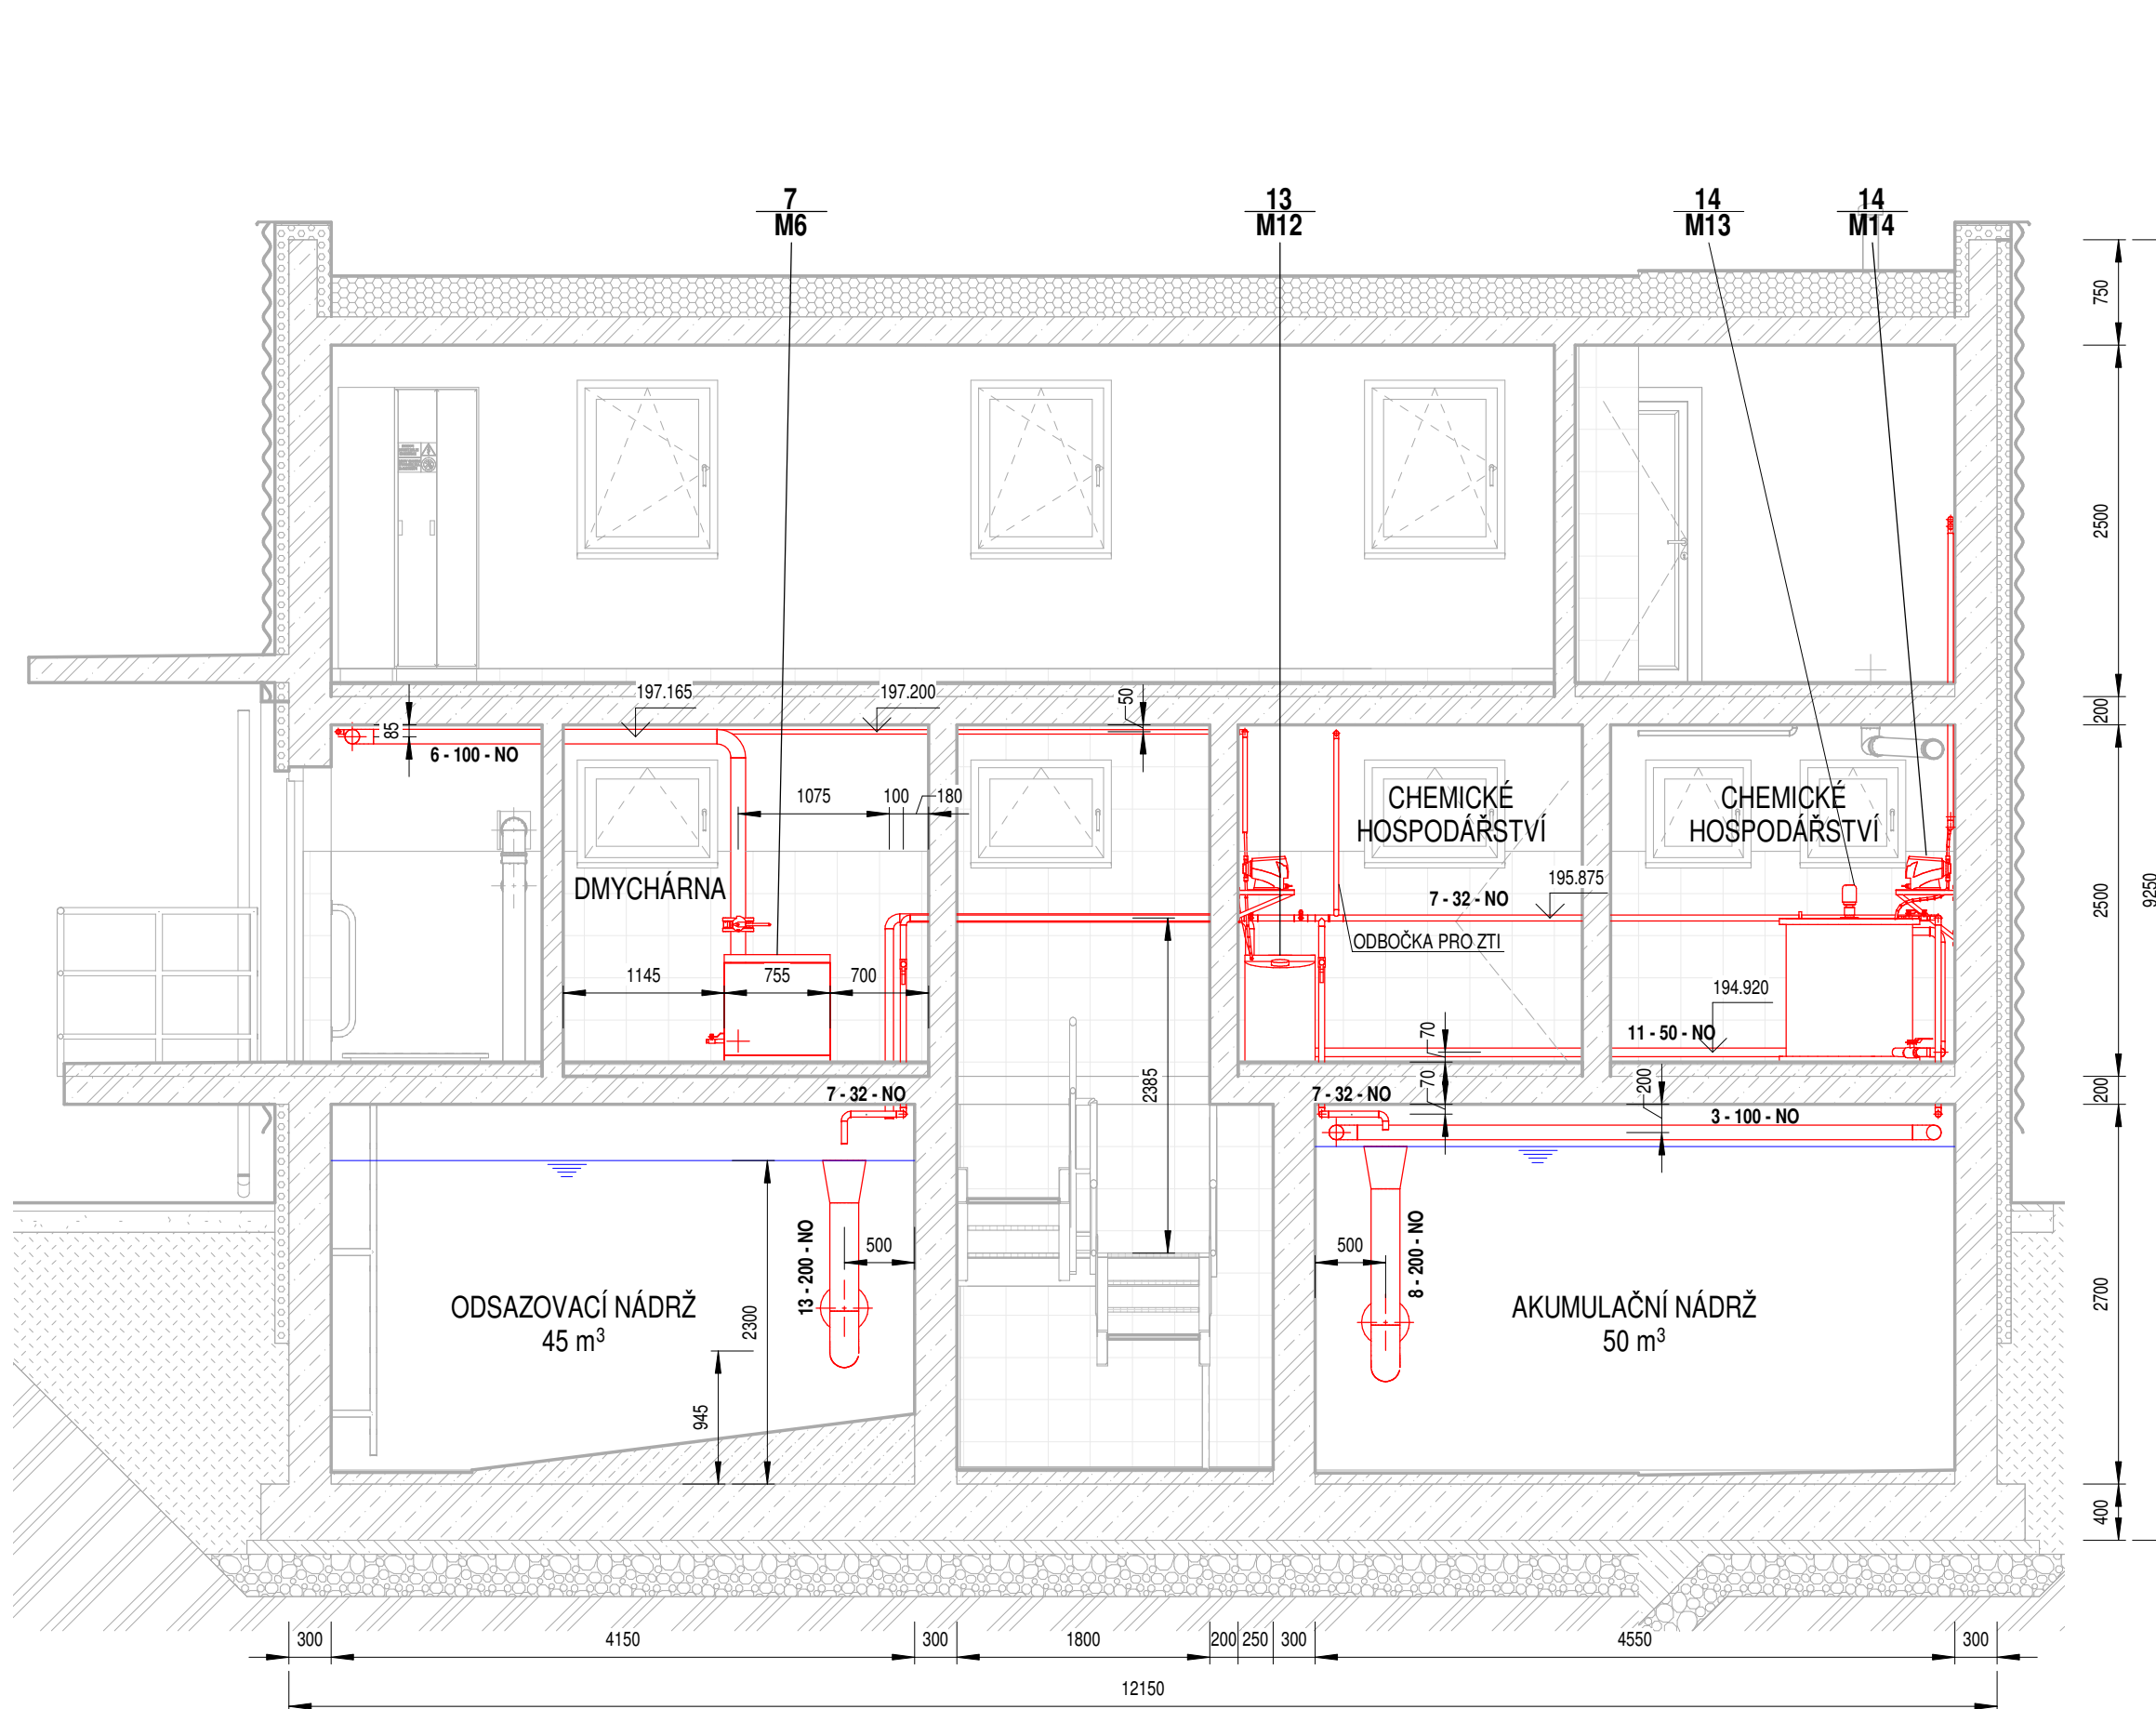


ŘEZ C-C

1 : 50

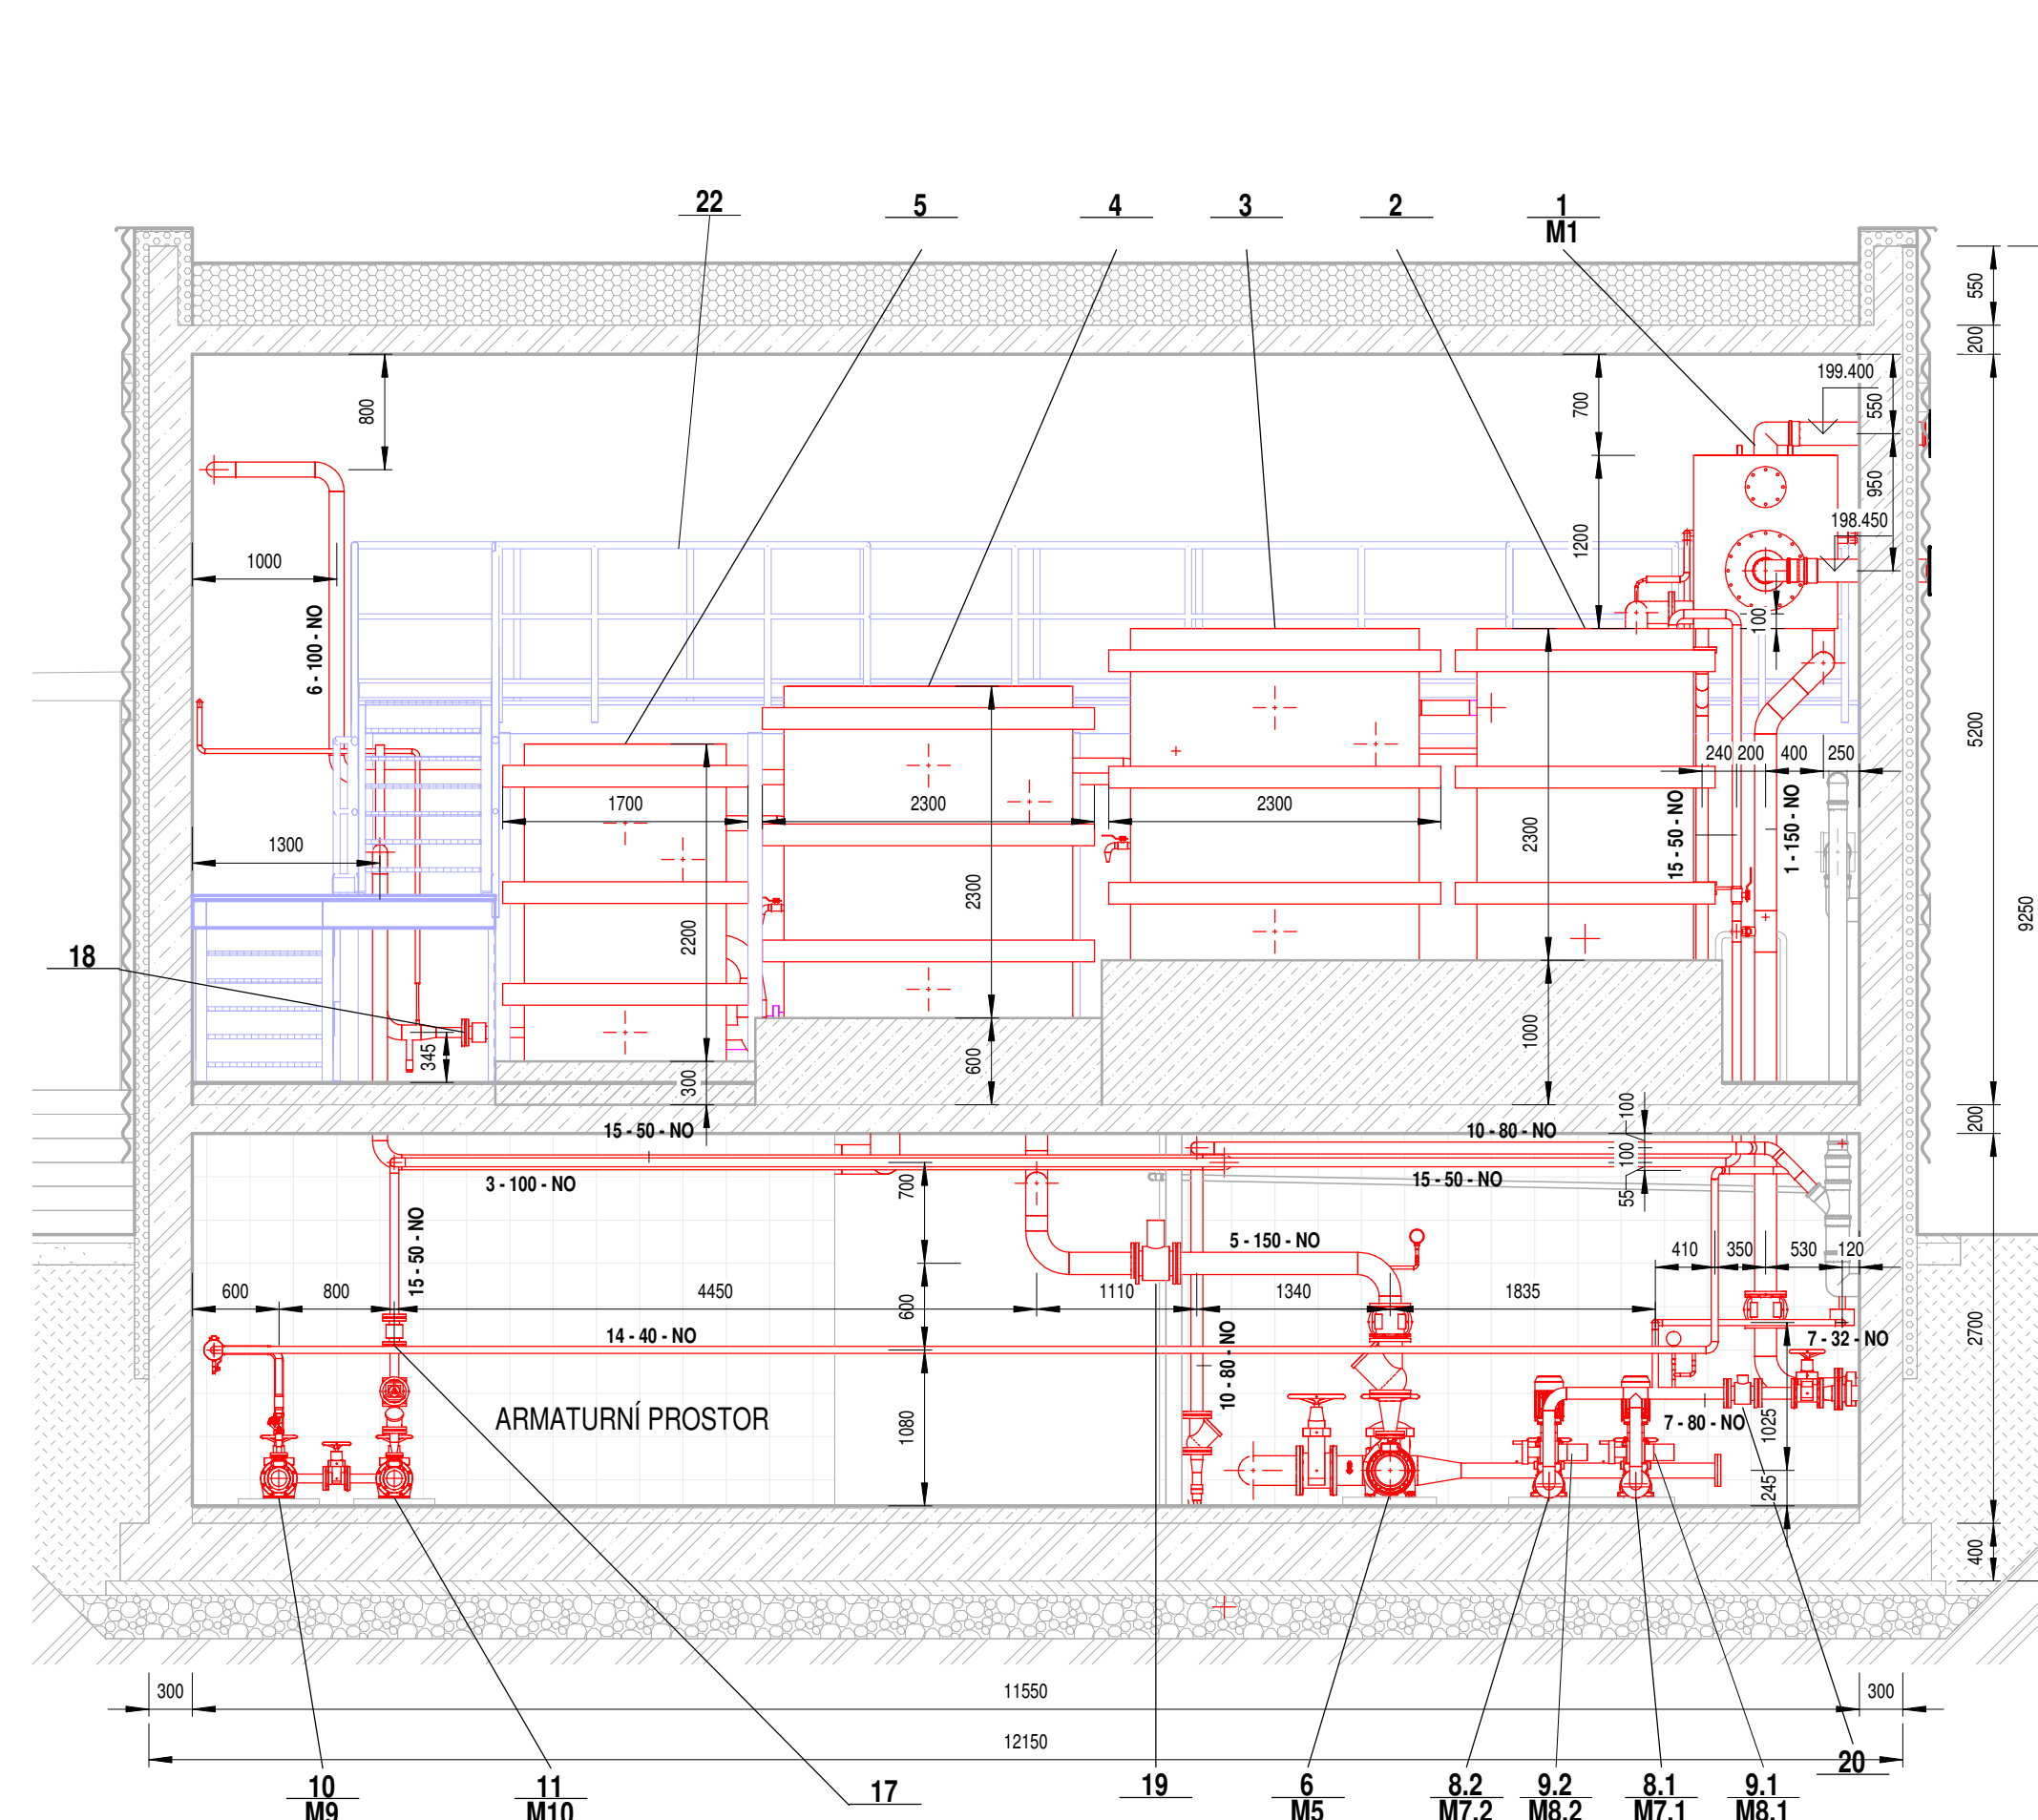


ŘEZ D-D

1 : 50

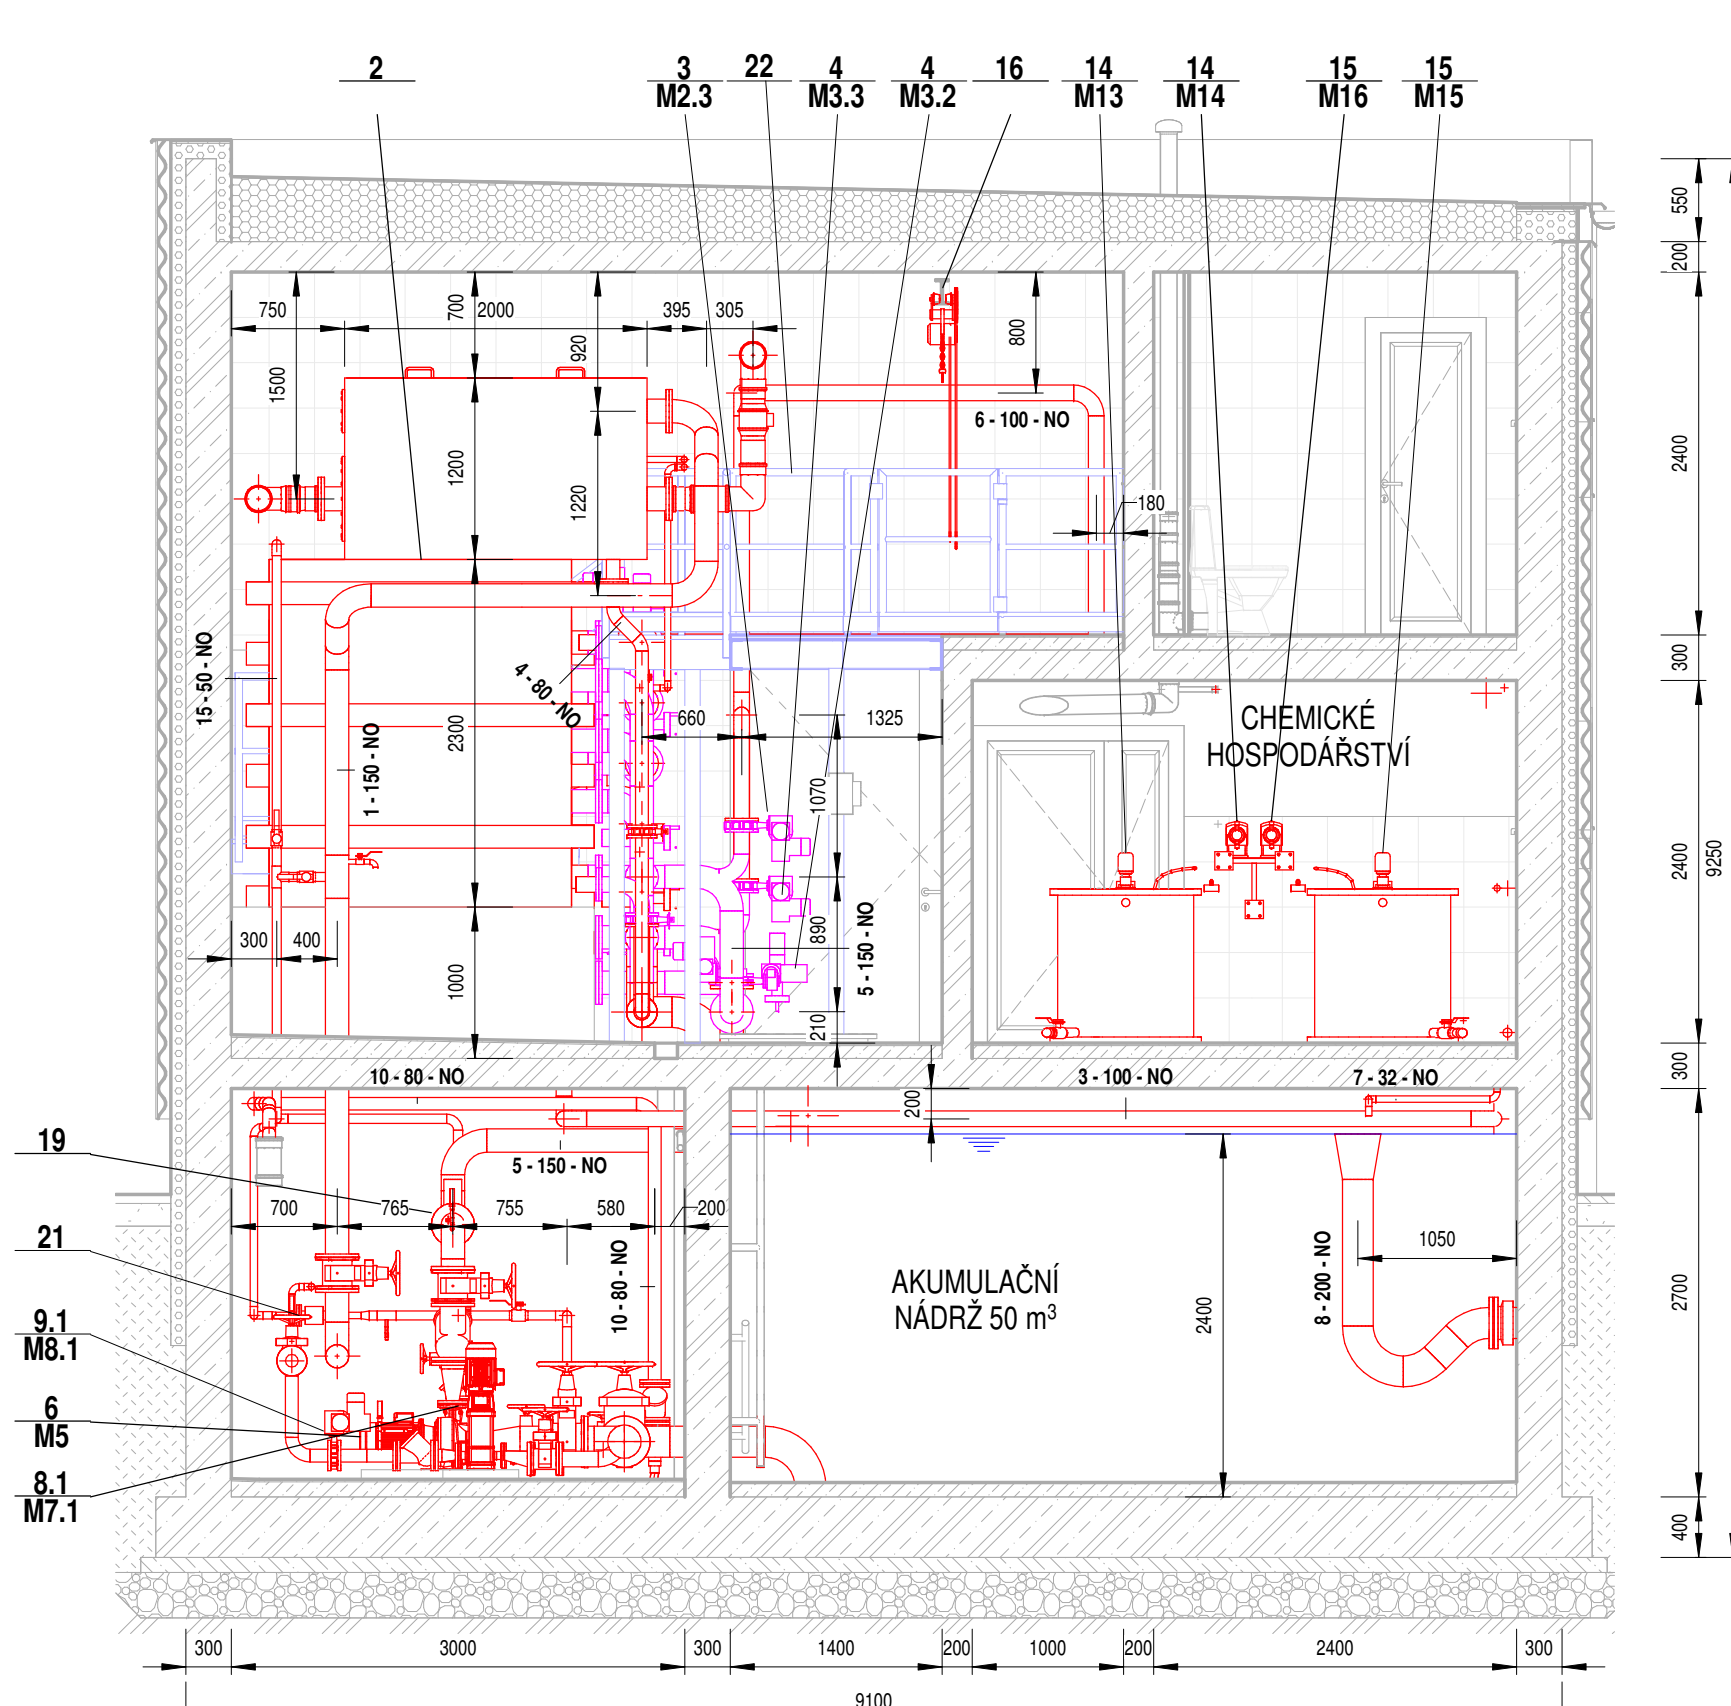


ŘEZ E-E

1 : 50

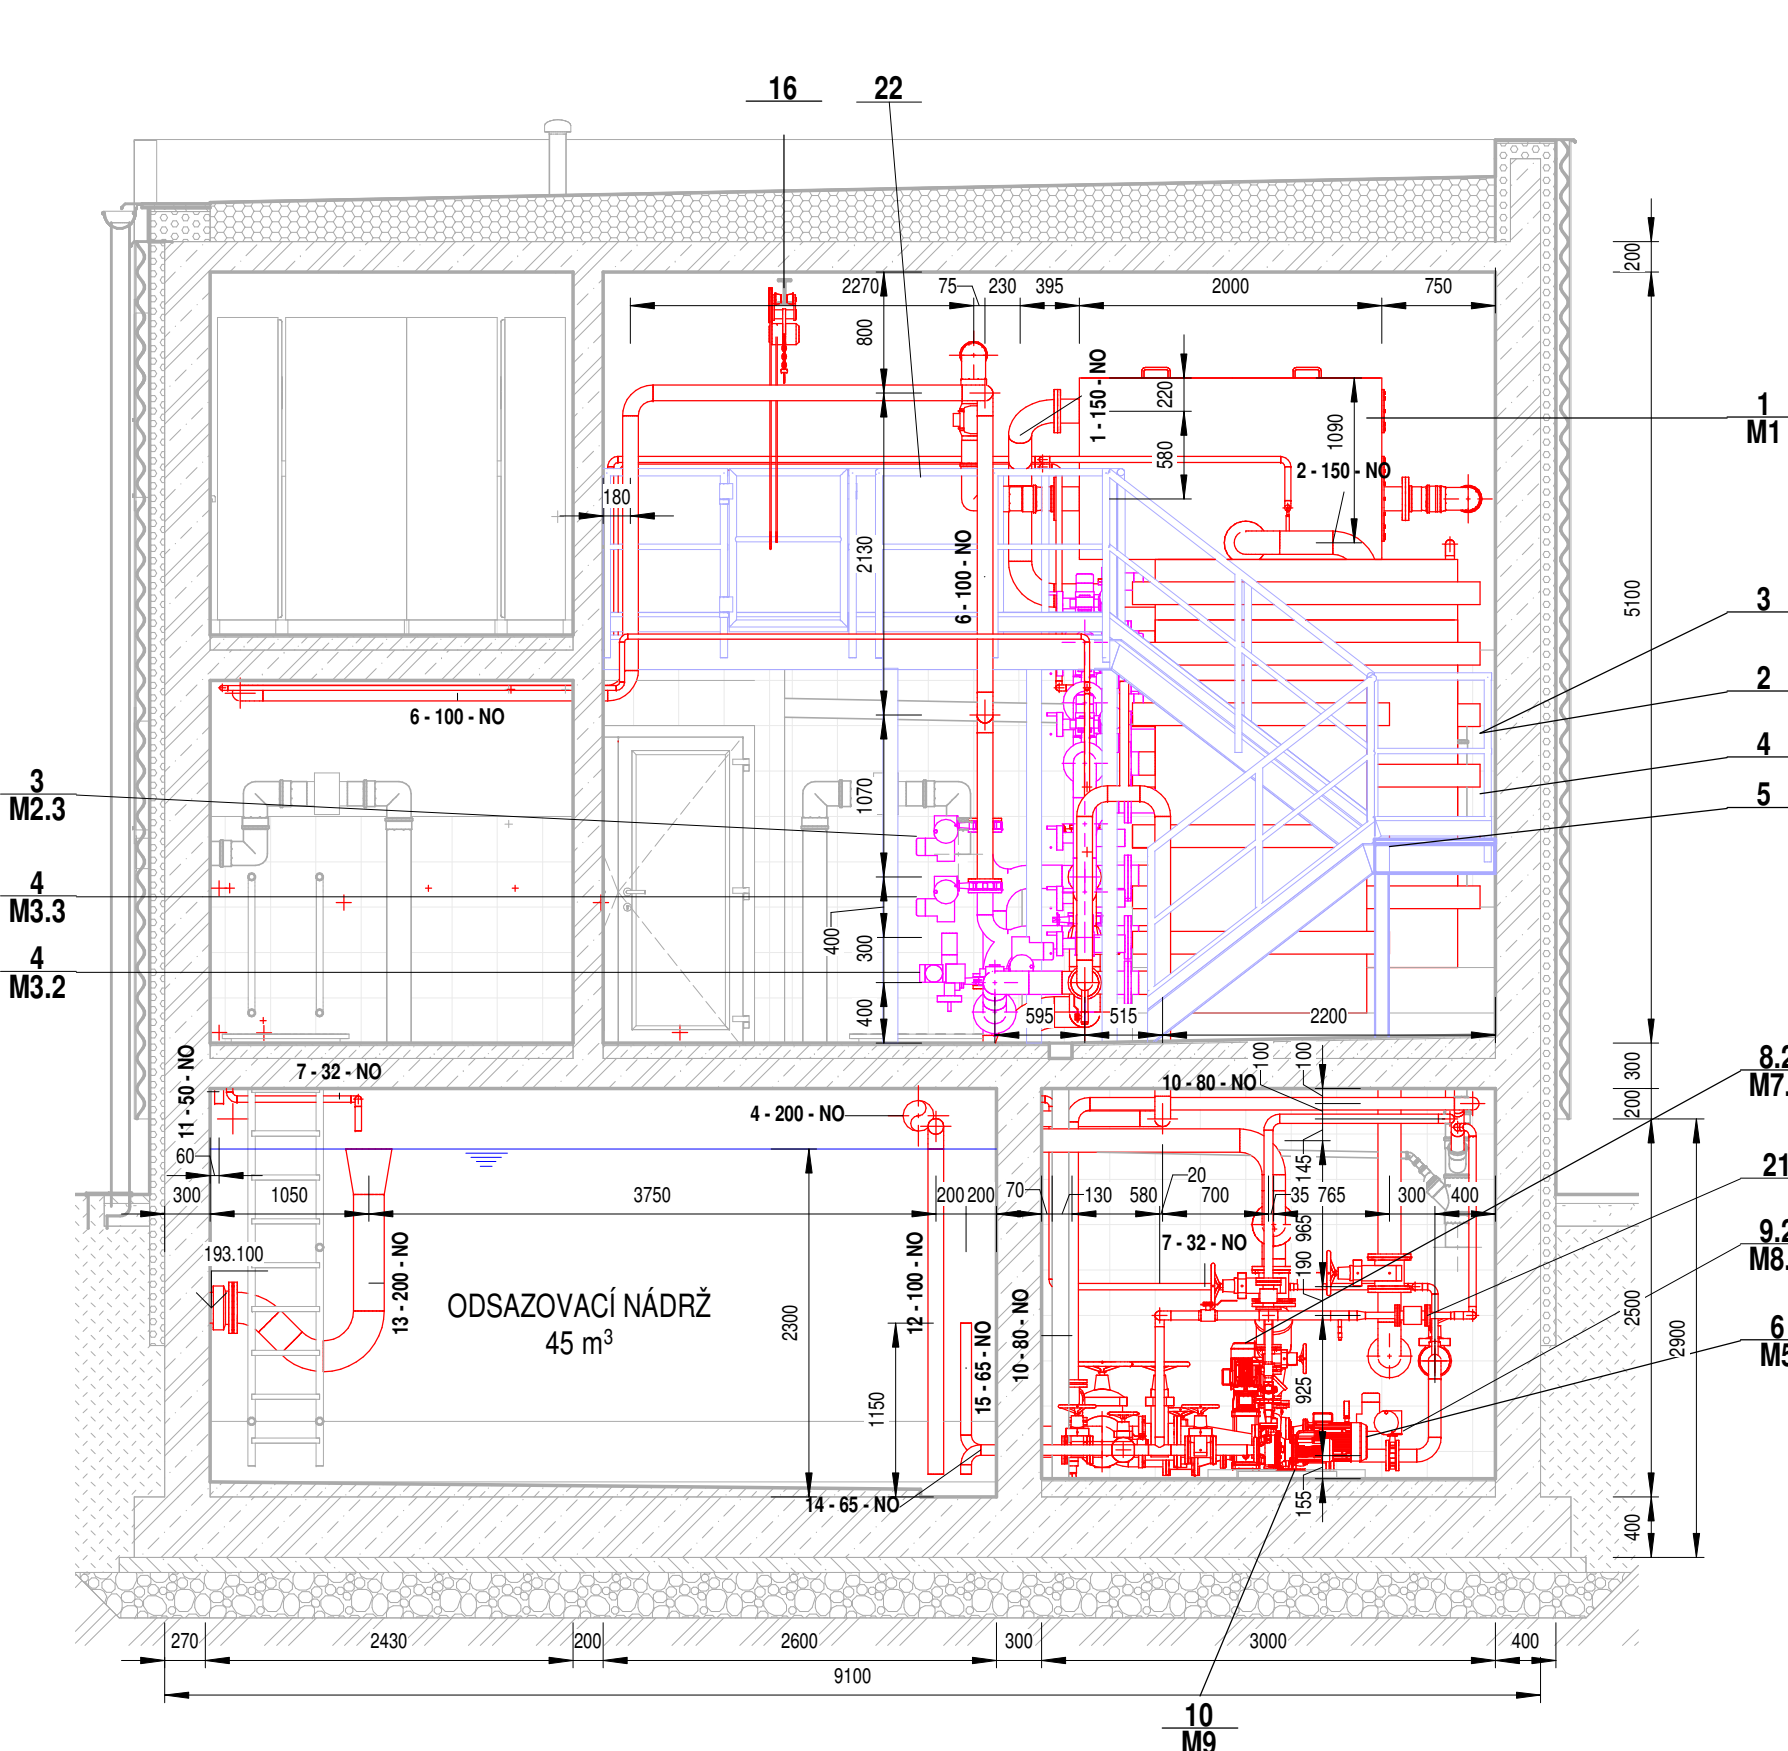

ŘEZ F-F

1 : 50

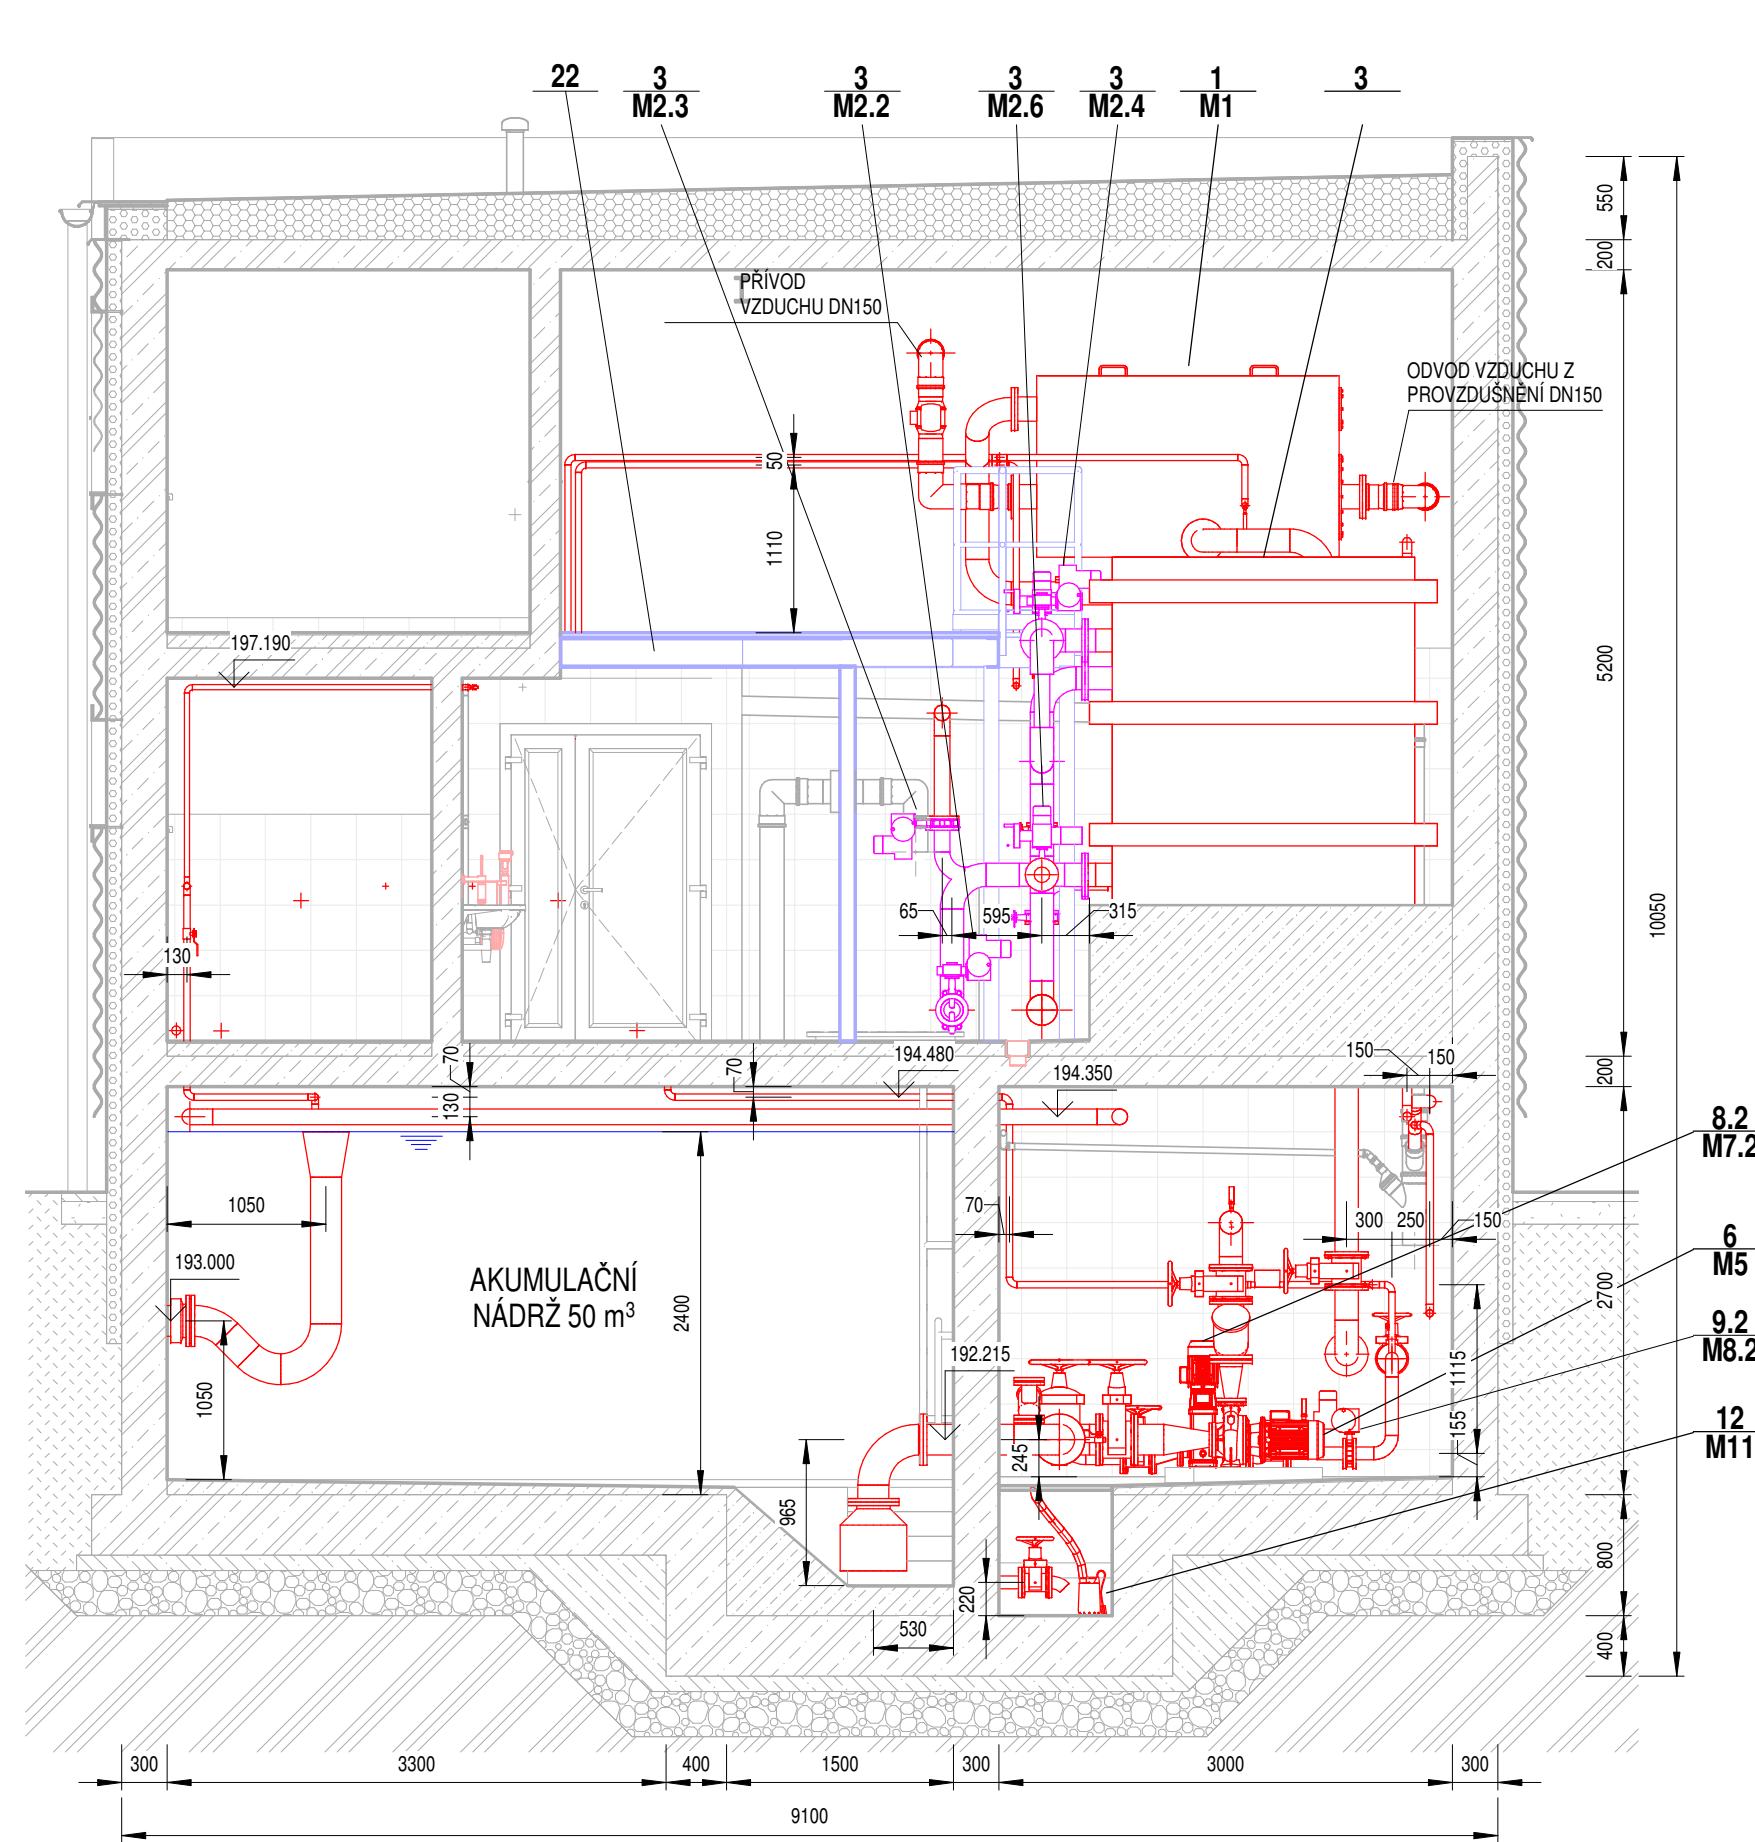

ZNAČENÍ POTRUBNÍCH VĚTVÍ

1-200-NO
MATERIÁL
DN POTRUBÍ
ČÍSLO VĚTVÉ

OZNAČENÍ MATERIÁLU

NO - NEREZOVÁ OCEL 1.4404
PVC - POLYVINYLCHLORID
PP - POLYPROPYLEN
PE - POLYETHYLEN

LEGENDA

TECHNOLOGICKÉ ZAŘÍZENÍ
ROZVODY V DODÁVCE FILTRU
OBŠLUŽNÁ LÁVKA

0
Revize
Popis revize
Datum revize

AQUA PROCON s.r.o. Projektová a inženýrská společnost Palačského tř. 12, 612 00 Brno tel.: +420 541 426 011, fax: +420 541 426 012 E-mail: info@aquaprocon.cz www.aquaprocon.cz	AQUA PROCON s.r.o. Projektová a inženýrská společnost Palačského tř. 12, 612 00 Brno tel.: +420 541 426 011, fax: +420 541 426 012 E-mail: info@aquaprocon.cz www.aquaprocon.cz
Vedoucí projektu	Ing. Petr Baránek
Vedoucí dílčího projektu	-
Zodpovědný projektant	Ing. Tomáš Adamec
Vypracoval	Ing. Lucie Holmanová
Kontroloval	Ing. Petr Baránek

Investor	Obec Strachotice
Objednatel	Obec Strachotice

Formát	A044	Měřítko	1:50	Stupeň	ZD	Datum	09/2020	Zakázkové číslo	1447716-18
--------	------	---------	------	--------	----	-------	---------	-----------------	------------

Projekt	ZAJIŠTĚNÍ KVALITY PITNÉ VODY PRO OBEC STRACHOTICE
D - DOKUMENTACE OBJEKTŮ A TECHNICKÝCH A TECHNOLOG. ZAŘÍZENÍ D.2 - DOKUMENTACE TECHNICKÝCH A TECHNOLOGICKÝCH ZAŘÍZENÍ D.2.1 - PS 01 STROJNÍ TECHNOLOGIE OBJEKTŮ D.2.1.3 - PS 01.2 ÚV STRACHOTICE	

Průřez	Dispozice technologie - řezy	Číslo přílohy	D.2.1.3.3	Revize	0
--------	------------------------------	---------------	-----------	--------	---