

-	-	-
Revize	Popis revize	Datum revize



AQUA PROCON s.r.o.
 Projektová a inženýrská společnost
 Palackého tř. 12, 612 00 Brno
 tel.: +420 541 426 011
 E-mail: info@aquaprocon.cz
 www.aquaprocon.cz

Vedoucí projektu Ing. Petr Baránek

Vedoucí dílčího projektu

Zodpovědný projektant Ing. Petr Šulc

Vypracoval Ing. Petr Šulc

Kontroloval Ing. Petr Baránek

Investor Obec Strachotice

Objednatel Obec Strachotice


Formát	8A4	Měřítko	Stupeň	ZD	Datum	09/2020	Zakázkové číslo	1447716-18
--------	-----	---------	--------	----	-------	---------	-----------------	------------

Projekt	ZAJIŠTĚNÍ KVALITY PITNÉ VODY PRO OBEC STRACHOTICE D - DOKUMENTACE OBJEKTŮ A TECHNICKÝCH A TECHNOLOG. ZAŘÍZENÍ D.2 - DOKUMENTACE TECHNICKÝCH A TECHNOLOGICKÝCH ZAŘÍZENÍ D.2.2 - PS 02 ELEKTROTECHNICKÁ A ELEKTROTECHNOLOGICKÁ ČÁST D.2.2.1 - PS02.1 ZDROJ STRACHOTICE			Souprava	
---------	--	--	--	----------	--

Příloha	ROZVADĚČ RMD2	Číslo přílohy	D.2.2.1.2	Revize	0
---------	---------------	---------------	-----------	--------	---


ČELNÍ POHLED:

OSAZENÍ VNITŘNÍCH DVEŘÍ

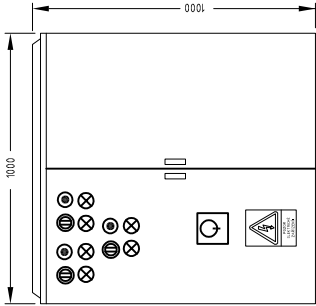

ČELNÍ POHLED:

SESTAVA S PODSTAVCEM

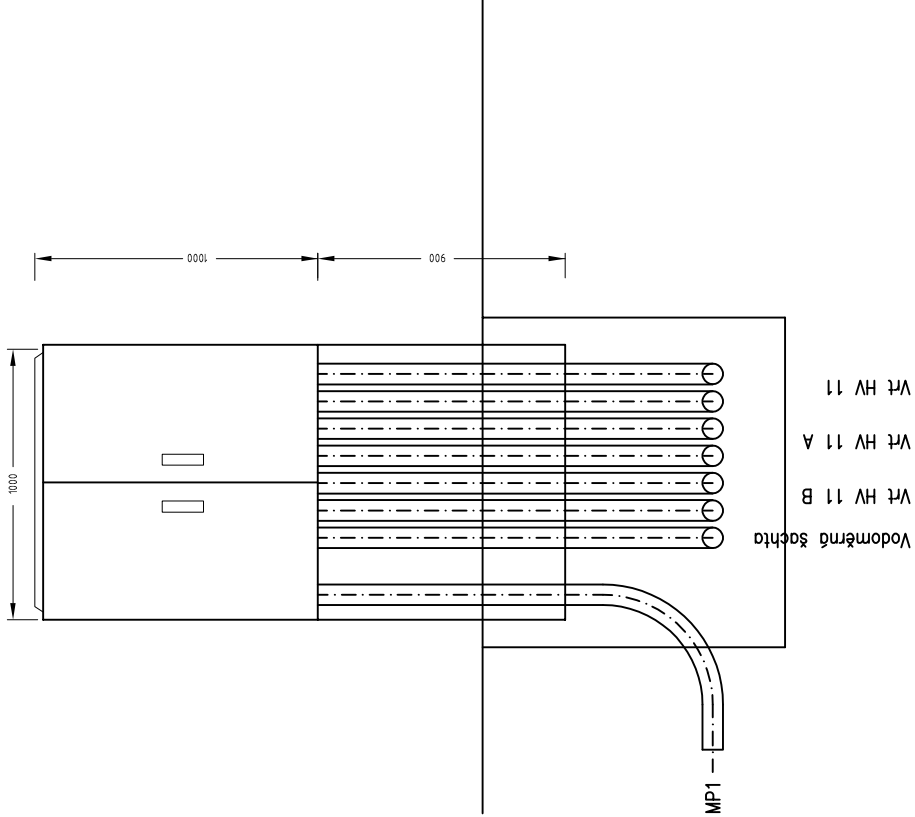

ROZVADĚČ UMÍSTĚN V PLASTOVÉM PILÍŘKU


Instalovaný příkon $P_i=6$ kW
Soudobý příkon $P_p=3$ kW

Plastový rozváděč
Rozměr skříně $V_{\text{Š}} \times H$ 1000x1000x320 mm
Rozměr podstavce $V_{\text{Š}} \times H$ 900x1000x320 mm
Skříň s vnitřními dveřmi

Krytí IP54/20
Přívod zdola, vývody dolů


NAPÁJECÍ NAPĚTÍ: 3PE+N 50Hz, 400/230V TN–C–S
OCHRANA PŘED NEBEZPEČNÝM DOTYKEM NEŽIVÝCH ČÁSTÍ:
ZAKLADNÍ: AUTOMATICKÝM ODPOJENÍM OD ZDROJE DLE ČSN 33 2000–4–41 ed.3, čl.411
DOPLNKOVÁ: PROUDOVÝM CHRÁNIČEM A DOPLNKOVÝM POSPOJOVÁNÍM DLE ČSN 33 2000–4–41 ed.3, čl.416
OCHRANA PŘED NEBEZPEČNÝM DOTYKEM ŽIVÝCH ČÁSTÍ: IZOLACÍ, KRYTEM

	akce ZAJIŠTĚNÍ KVALITY PITNÉ VODY PRO OBEC STRACHOTICE	příloha ROZVADĚČ RMD2 PS02.1 ZDROJE STRACHOTICE	projektant	Ing. Petr Šulc	stupeň	ZD	list č.	příloha č. D.2.2.1.2
			kreslil	Ing. Petr Šulc	soubor		2	
			datum	09/2020	zakázka	–	listů celkem	
							8	

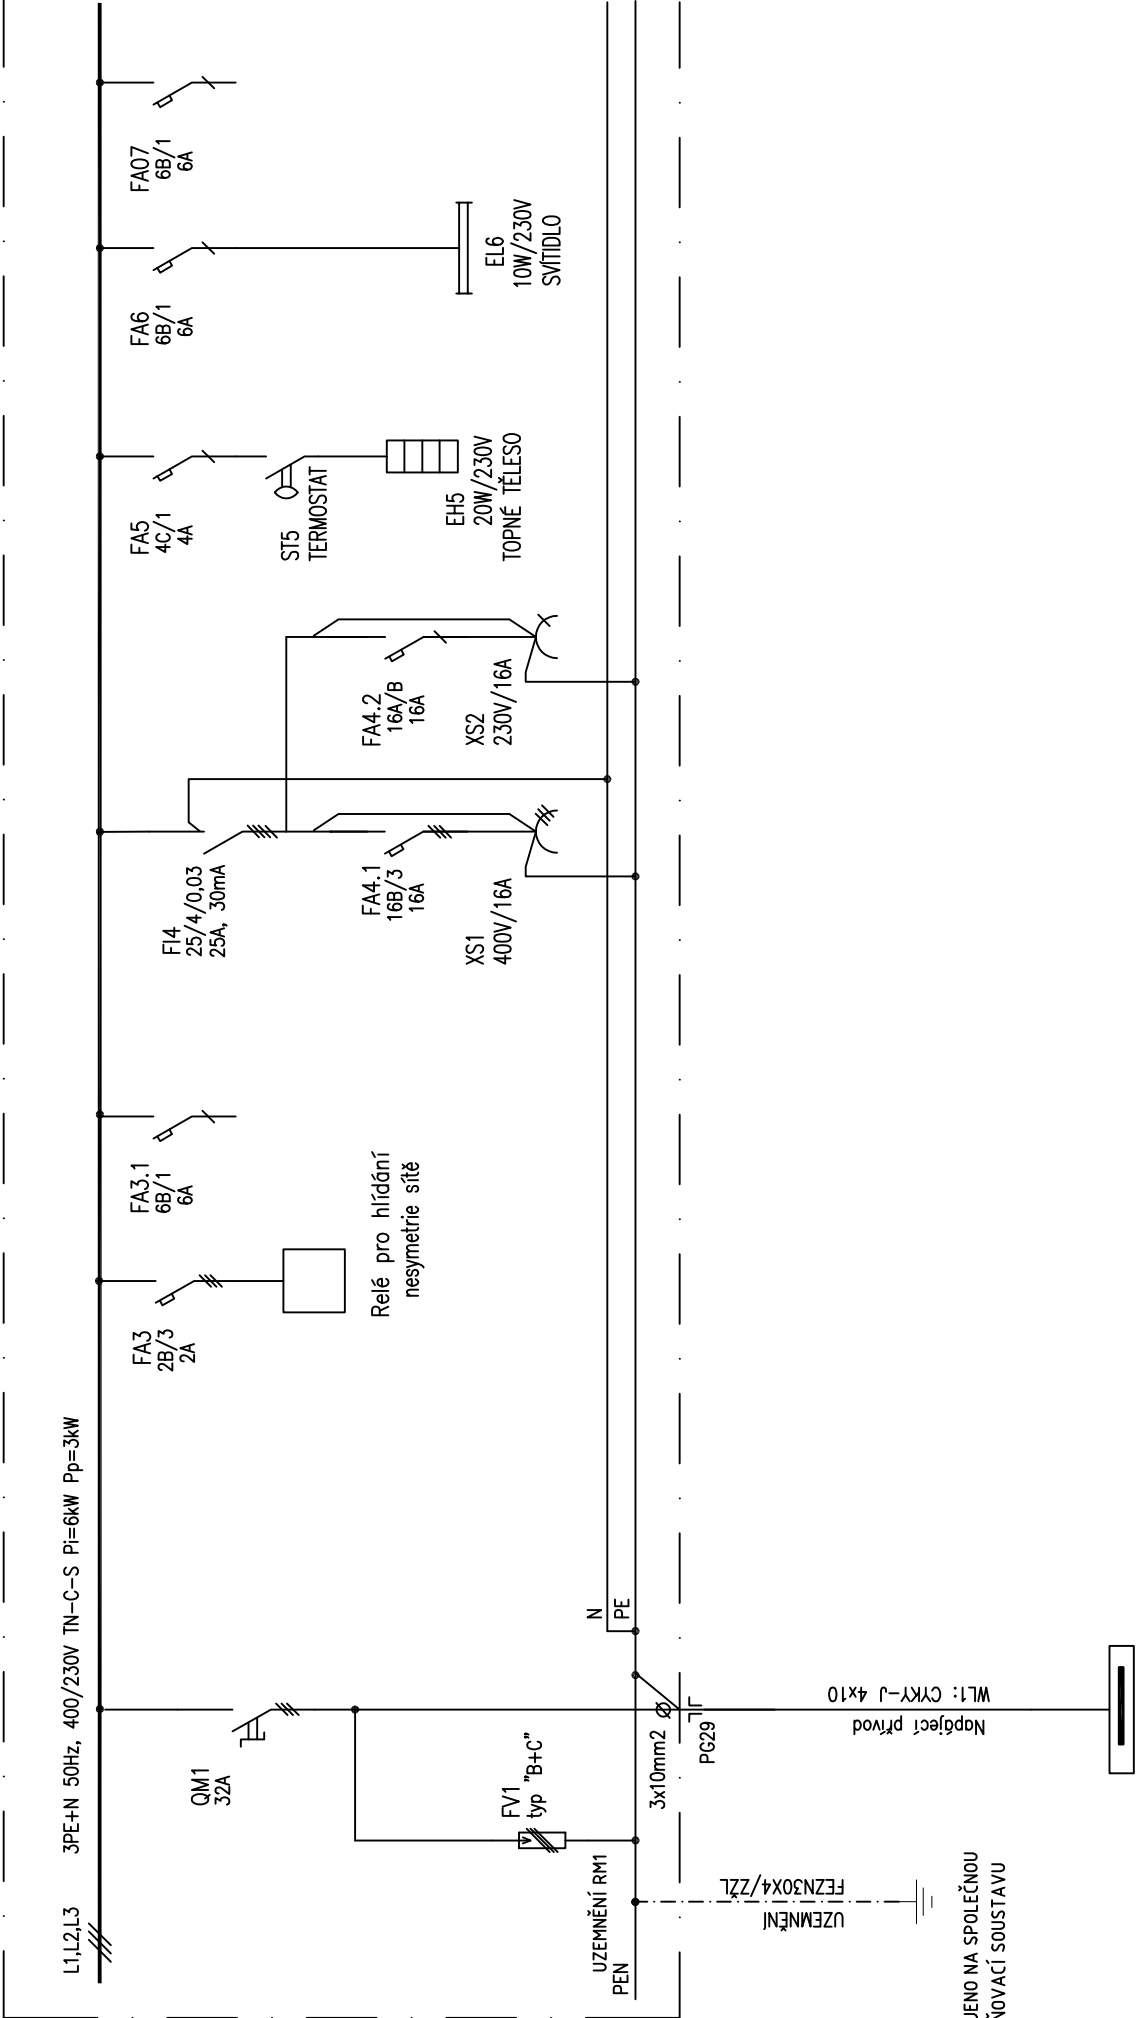


akce	přloha	projektant	stpeň	list č.	přloha č.
ZAJIŠTĚNÍ KVALITY PITNÉ VODY PRO OBEC STRACHOTICE	ROZVADEČ RMD2 PS02.1 ZDROJE STRACHOTICE	Ing. Petr Šulc	ZD	3	D.2.2.1.2
		Ing. Petr Šulc	soubor	listů celkem	
		09/2020	zakázka	8	

1	2	3	4	5	6	7	8	9	10	11	12	13	14	16
---	---	---	---	---	---	---	---	---	----	----	----	----	----	----

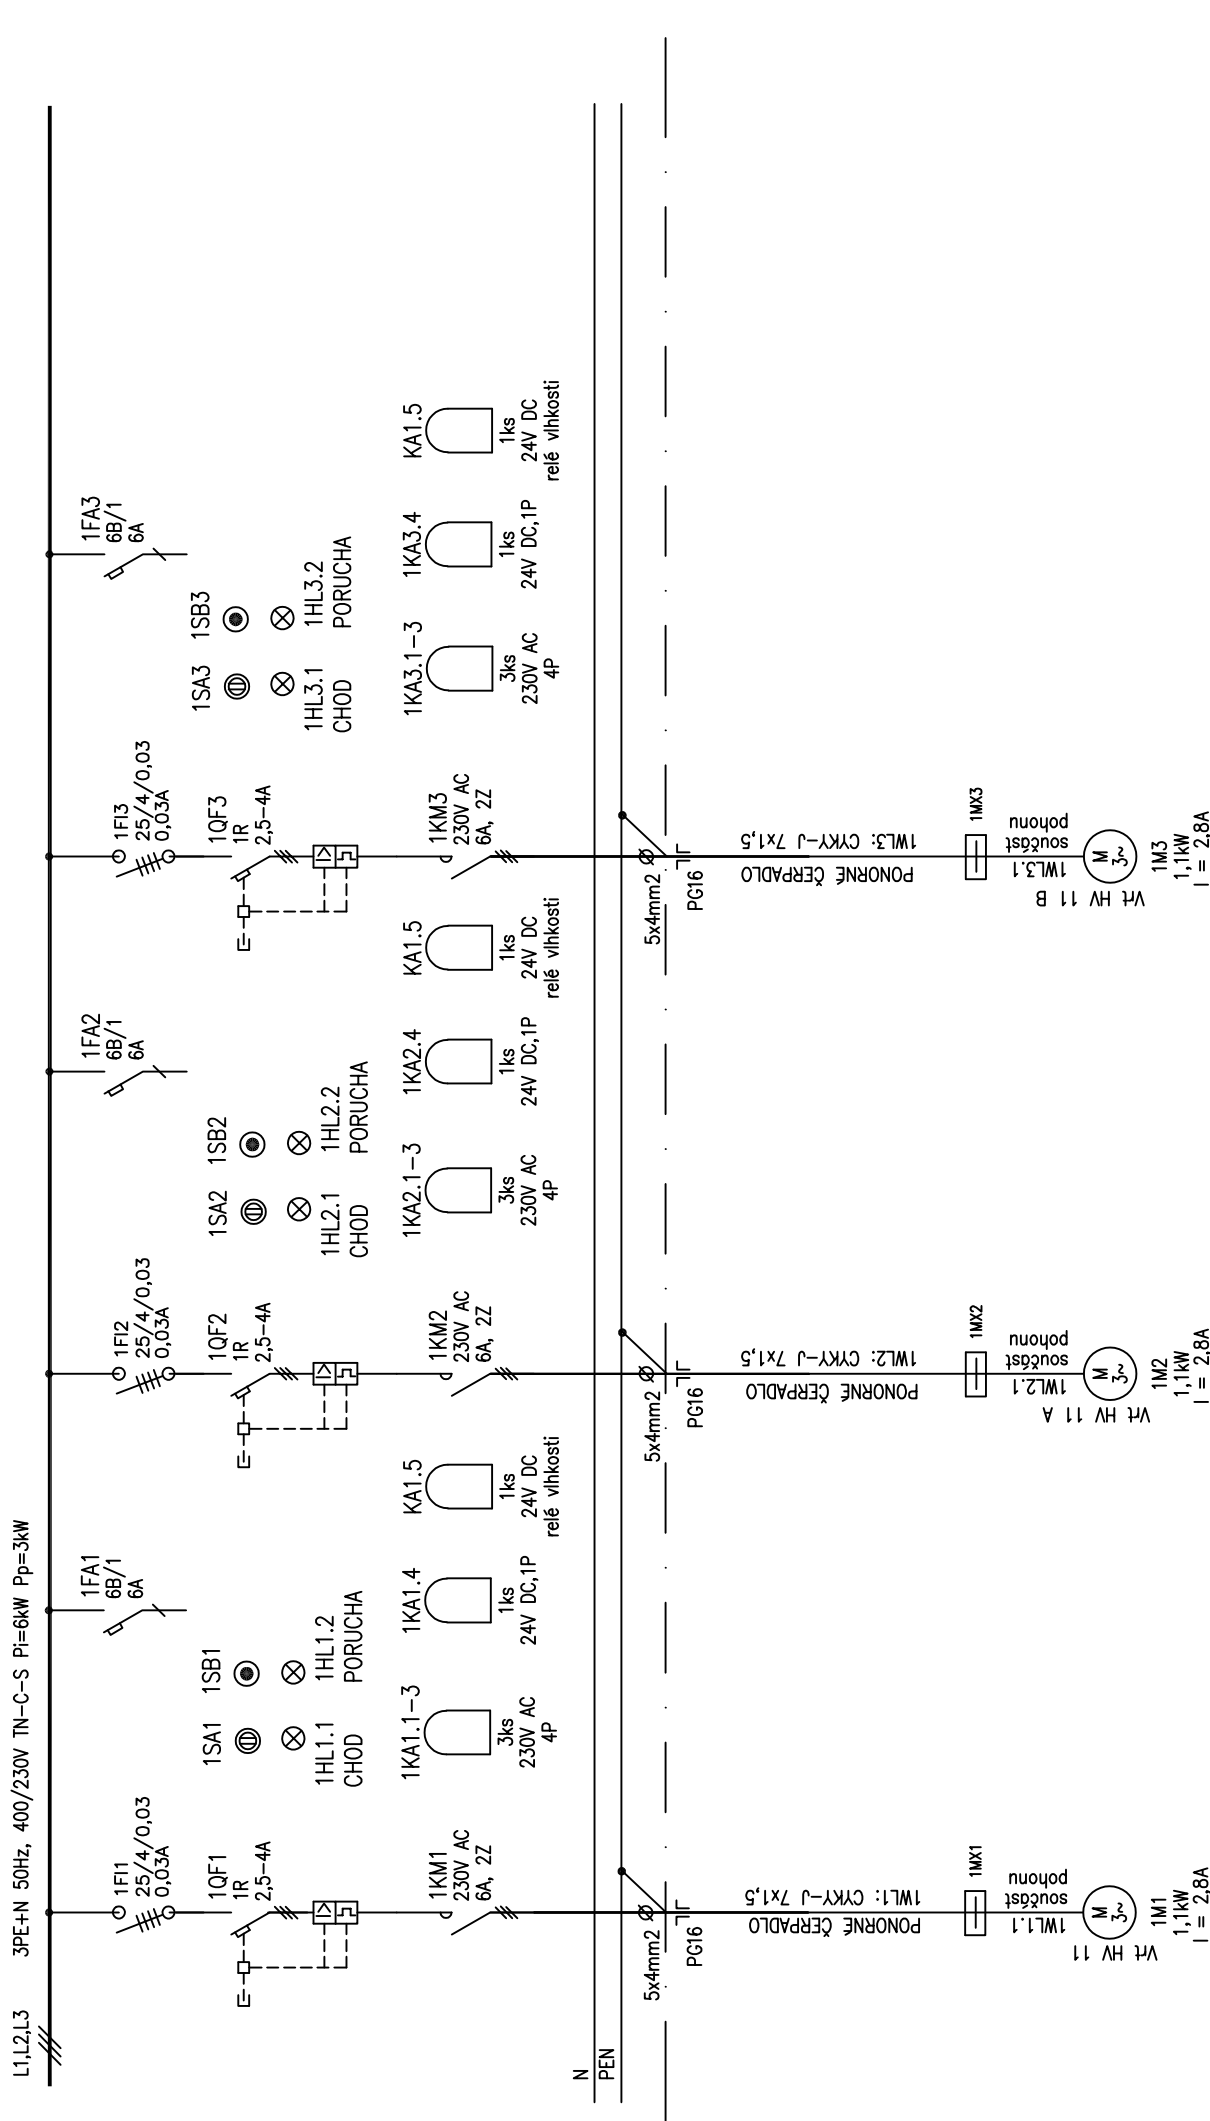


akce	příloha	projektant	Ing. Petr Šulc	stupeň	ZD	list č. 4	příloha č.
ZAJIŠTĚNÍ KVALITY PITNÉ VODY	ROZVADEČ RMD2	kresil	Ing. Petr Šulc	soubor		listů celkem 8	D.2.2.1.2
PRO OBEC STRACHOTICE	PS02.1 ZDROJE STRACHOTICE	datum	09/2020	zakázka	-		

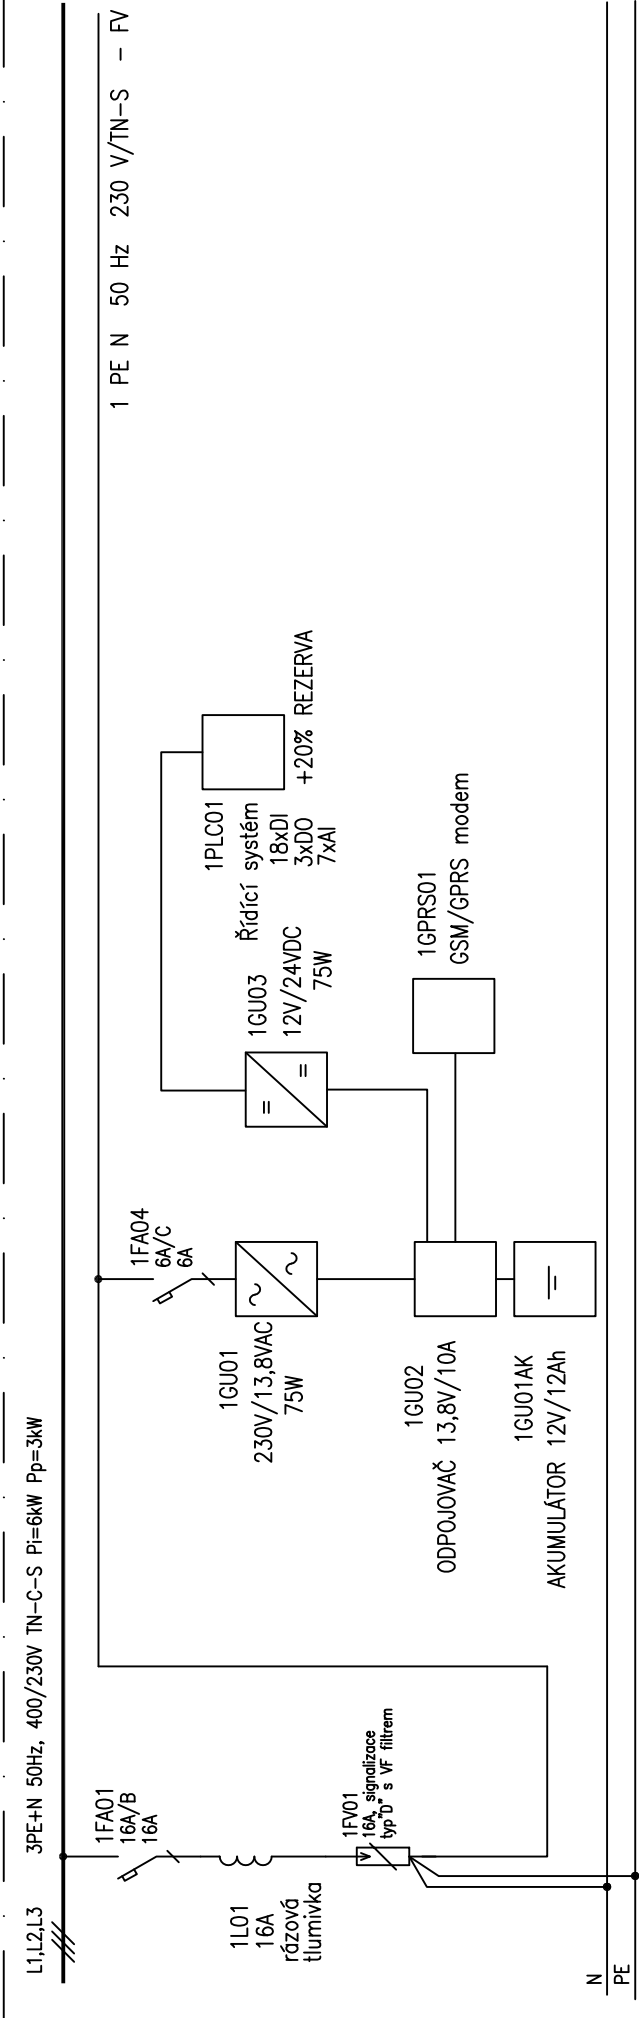

akce ZAJIŠTĚNÍ KVALITY PITNÉ VODY PRO OBEC STRACHOTICE	příloha ROZVADEČ RMD2 PS02.1 ZDROJE STRACHOTICE	projektant	Ing. Petr Šulc	stupeň	ZD	list č.	příloha č. D.2.2.1.2
		kreslil	Ing. Petr Šulc	soubor		5	
		datum	09/2020	zakázka	-	listů celkem 8	

1	2	3	4	5	6	7	8	9	10	11	12	13	14	16
---	---	---	---	---	---	---	---	---	----	----	----	----	----	----

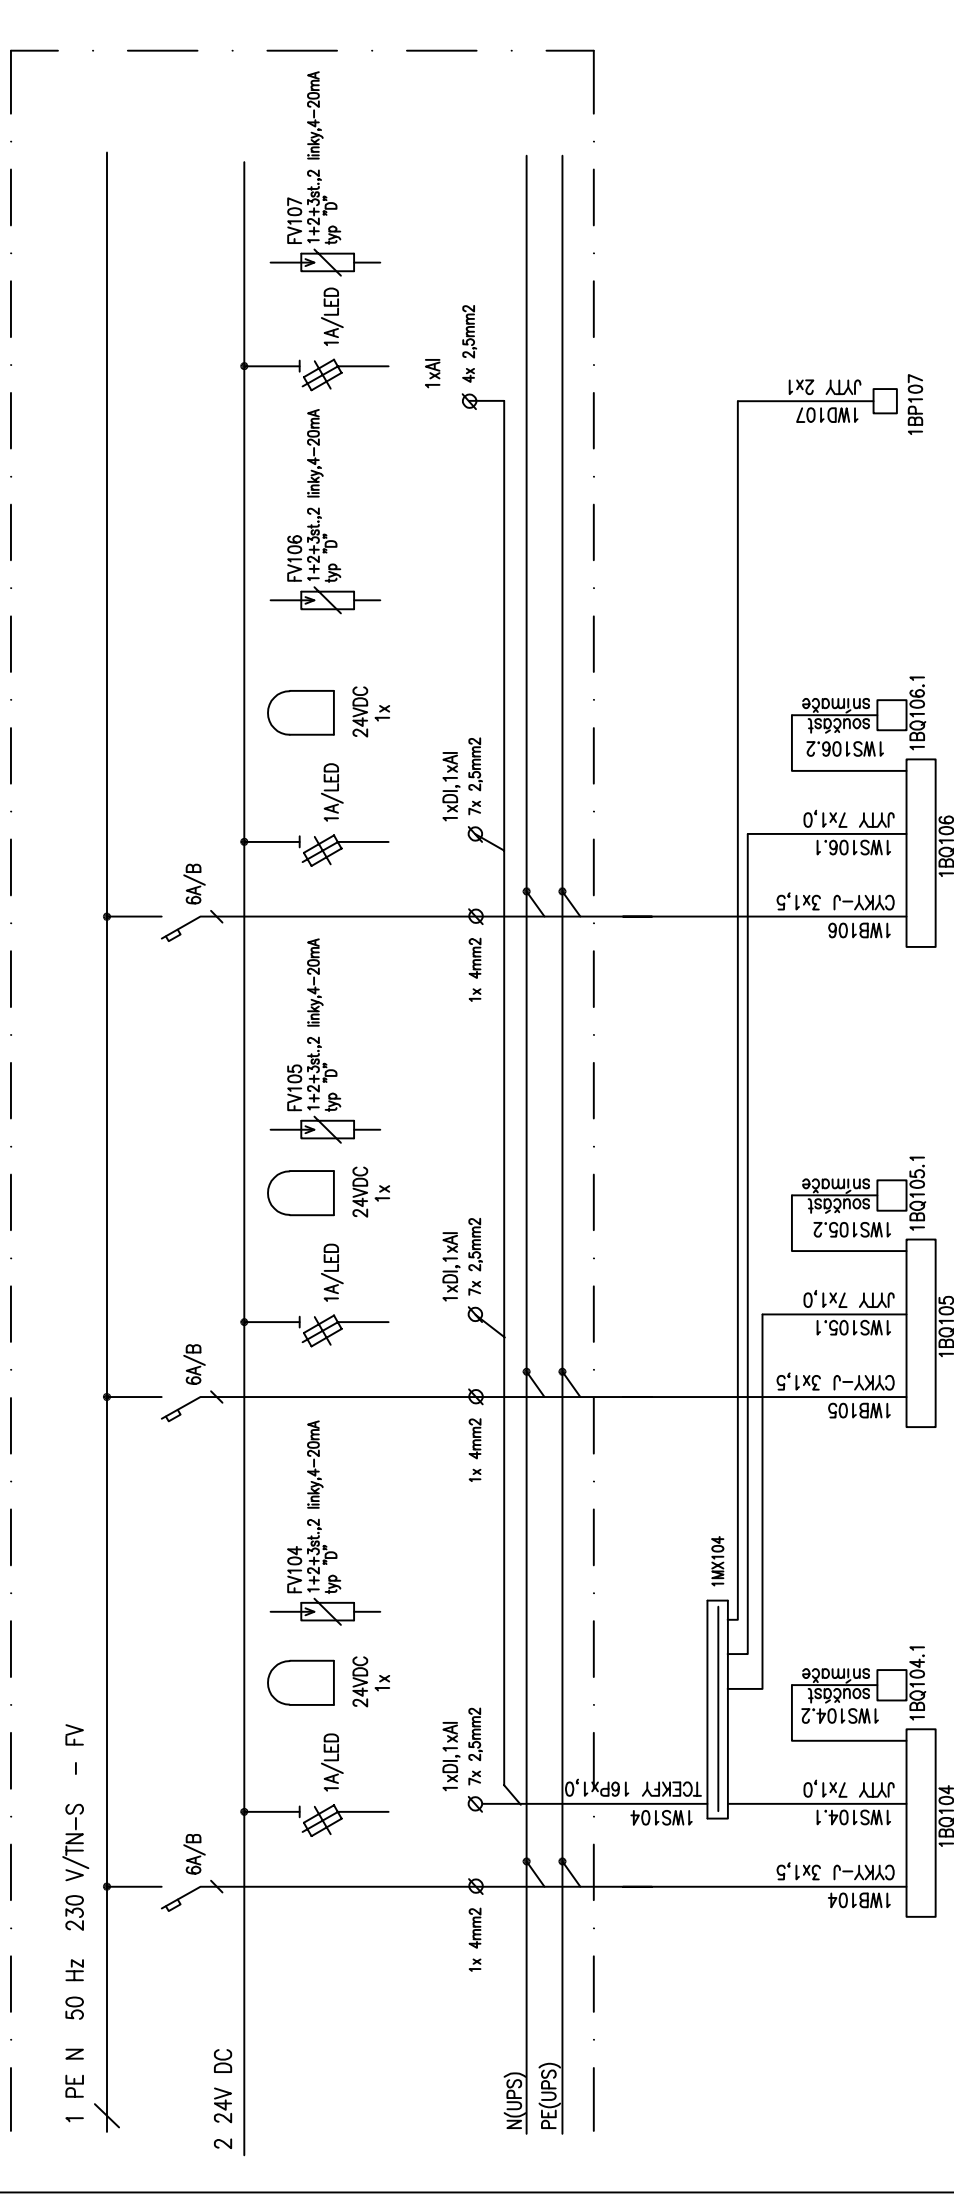[illegible]