




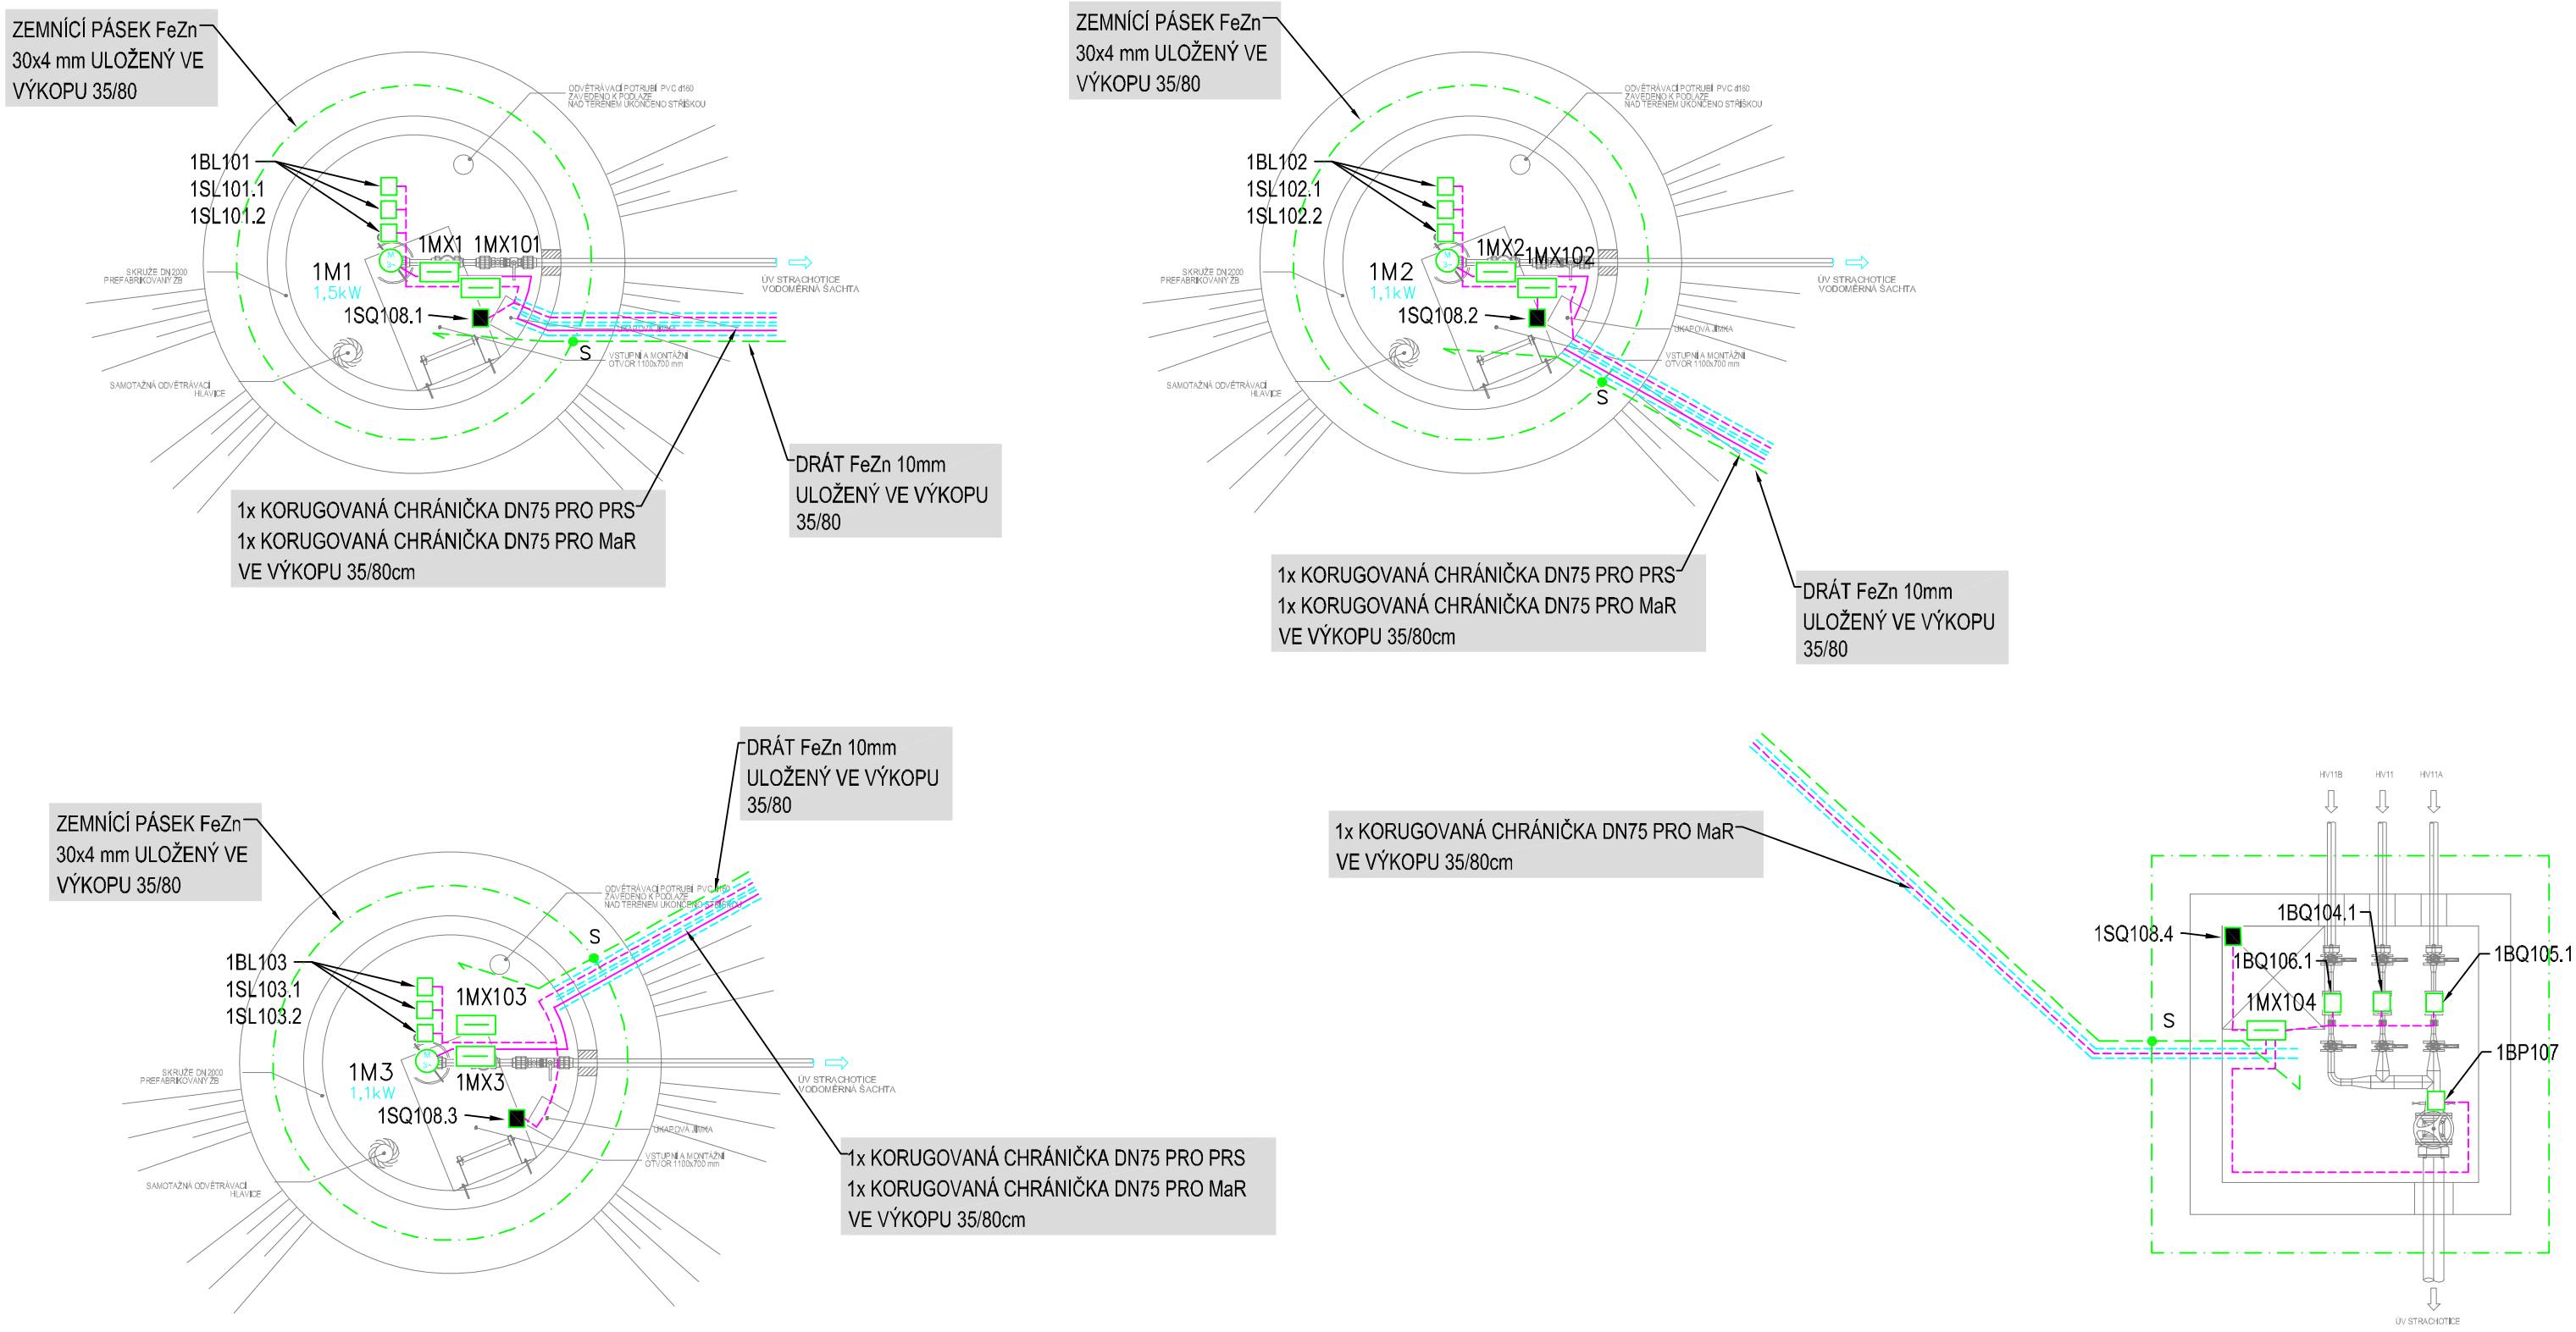

LEGENDA:

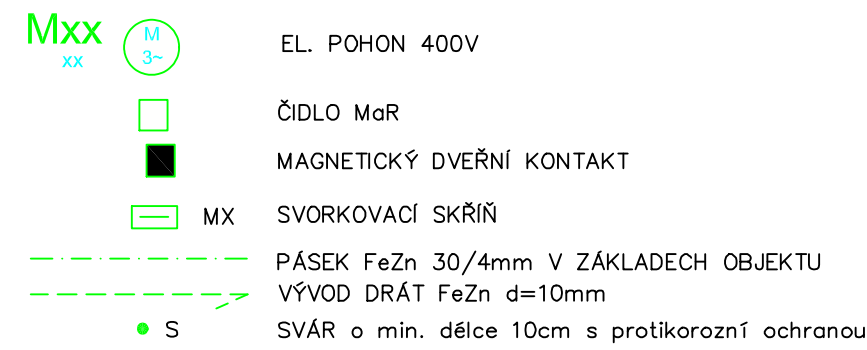

LEGENDA – KABELY:

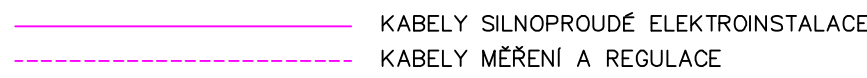

POZNÁMKY:

NAPÁJECÍ NAPĚTÍ: 3+N+PE 50Hz, 400/230V TN-C-S  
1+N+PE 50Hz, 230V TN-S  
2-12V DC, 2-24V DC

OCHRANA PŘED ÚRAZEM EL. PROUDEM DLE ČSN 33 2000–4–41 ed.2/Z1:  
AUTOMATICKÝM ODPOJENÍM OD ZDROJE  
OCHRANA PŘI PORUŠE: OCHRANNÉ UZEMNĚNÍ, OCHRANNÉ POSPOJOVÁNÍ A AUTOMATICKÉ ODPOJENÍ V PŘÍPADĚ PORUCHY  
ZÁKLADNÍ OCHRANA ŽIVÝCH ČÁSTÍ: IZOLACÍ, KRYTÉM  
DOPLŇKOVÁ OCHRANA: PROUDOVÝM CHRÁNIČEM A DOPLŇUJÍCÍM OCHR. POSPOJOVÁNÍM

POZNÁMKA:  
EL. ROZVODY BUDOU PROVEDENY NA POVRCHU V DRÁTĚNÝCH POZINKOVANÝCH ŽLABECH. ODBOČKY  
K JEDNOTLIVÝM ZAŘÍZENÍM BUDOU PROVEDENY V PVC TRUBKÁCH  
PROSTŘEDÍ JE URČENO PROTOKOLEM O URČENÍ VNĚJŠÍCH VLIVŮ, KTERÝ JE PŘÍLOHOU TECHNICKÉ ZPRÁVY  
KABELY SILNOPROUDÉ ELEKTROINSTALACE A MaR JE NUTNO VEST V ODDĚLENÝCH KABELOVÝCH TRASÁCH.  
OTVORY PROSTUPŮ UTĚSNIT PROTI VNIKÁNÍ VLHKOSTI.

|   |              |                   |            |   |             |
|---|--------------|-------------------|------------|---|-------------|
| -   |              | -                 |            | -   |             |
| Revize   | Popis revize |                   |            | Datum revize   |             |
| <div><div><b>AQUA<sup>®</sup></b><br/><b>PROCON</b></div></div>   |              |                   |            | <b>AQUA PROCON s.r.o.</b><br>Projektová a inženýrská společnost<br>Palackého tř. 12, 612 00 Brno<br>tel.: +420 541 426 011<br>E-mail: info@aquaprocon.cz<br>www.aquaprocon.cz |             |
| Vedoucí projektu   |              | Ing. Petr Baránek |            |   |             |
| Vedoucí dílčího projektu   |              |                   |            |   |             |
| Zodpovědný projektant   |              | Ing. Petr Šulc    |            |   |             |
| Vypracoval   |              | Ing. Petr Šulc    |            |   |             |
| Kontroloval   |              | Ing. Petr Baránek |            |   |             |
| Investor   |              | Obec Strachotice  |            |   |             |
| Objednatel   |              | Obec Strachotice  |            |   |             |
| Formát   | 6A4          | Měřítko           | 1:50       | Stupeň   | ZD          |
| Datum   | 09/2020      | Zakázkové číslo   | 1447716-18 |   |             |
| <div>Projekt</div> <div><b>ZAJIŠTĚNÍ KVALITY PITNÉ VODY<br/>PRO OBEC STRACHOTICE</b><br/>D - DOKUMENTACE OBJEKTŮ A TECHNICKÝCH A TECHNOLOG. ZAŘÍZENÍ<br/>D.2 - DOKUMENTACE TECHNICKÝCH A TECHNOLOGICKÝCH ZAŘÍZENÍ<br/>D.2.2 - PS 02 ELEKTROTECHNICKÁ A ELEKTROTECHNOLOGICKÁ ČÁST<br/>D.2.2.1 - PS02.1 ZDROJ STRACHOTICE</div> |              |                   |            |   |             |
| Příloha   |              |                   |            | Souprava   |             |
| DISPOZICE - EL. ROZVODY   |              |                   |            | Číslo přílohy<br>D.2.2.1.3   | Revize<br>0 |