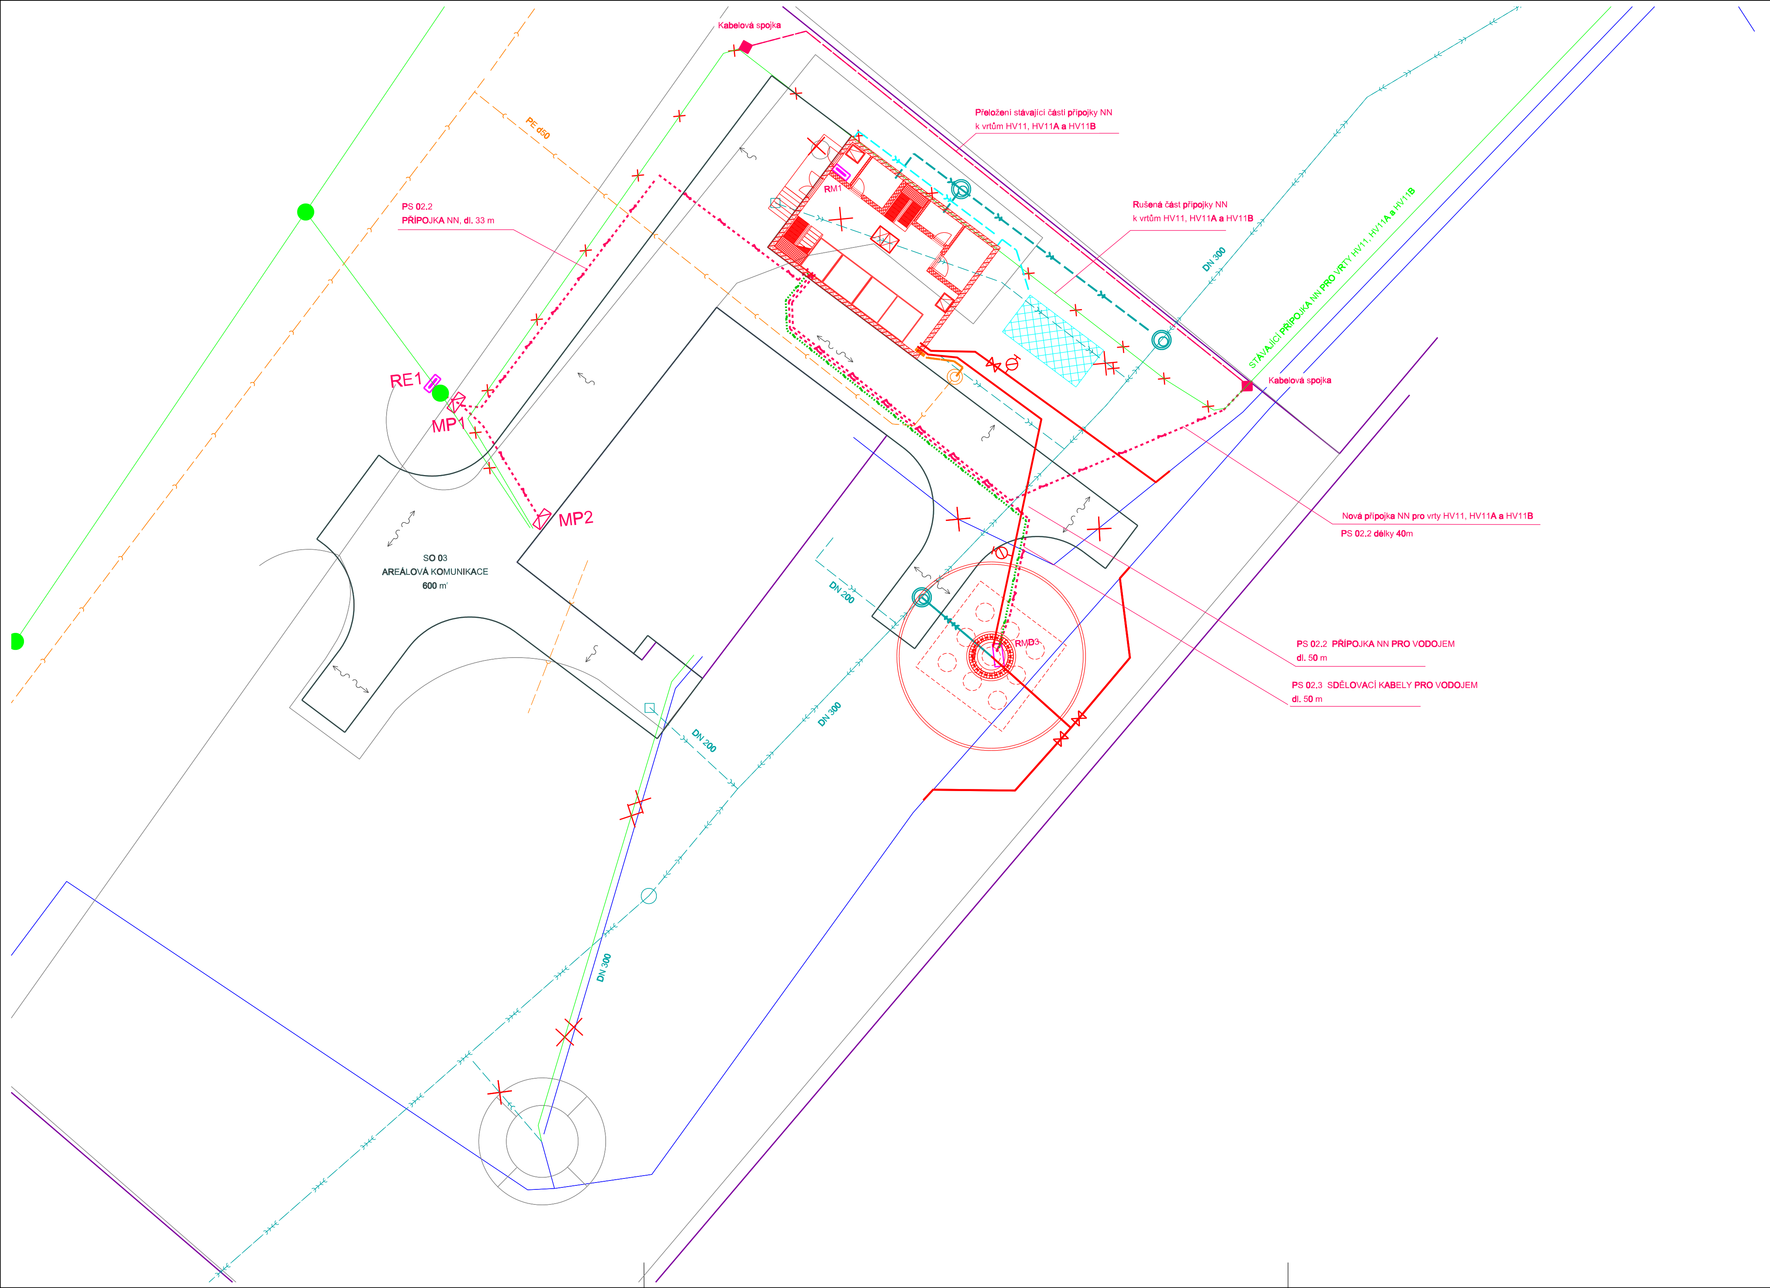

LEGENDA:

NAVRHOVANÉ OBJEKTY

- VODOVODNÍ ŘADY
- BEZPEČNOSTNÍ PŘELIV AKUMULACÍ
- SPLAŠKOVÁ KANALIZACE
- KOMUNIKACE
- PODZEMNÍ HYDRANT
- NADZEMNÍ HYDRANT

EXISTUJÍCÍ INŽENÝRSKÉ SÍTĚ

- VODOVODNÍ ŘADY
- KANALIZACE SPLAŠKOVÁ
- KANALIZACE DEŠŤOVÁ
- VEDENÍ NN PODZEMNÍ
- VEDENÍ NN NADZEMNÍ
- SDĚLOVACÍ KABELY
- PLYNOVOD

- HRANICE PARCEL KN

- RE ELEKTROMĚROVÝ ROZVADĚČ
- MP1 POJISTKOVÁ SKŘÍŇ V PLASTOVÉM PILÍŘI
- MP2 POJISTKOVÁ SKŘÍŇ V PLASTOVÉM PILÍŘI
- RM1 ROZVADĚČ TECHNOLOGIE UV
- RMD3 ROZVADĚČ TECHNOLOGIE VDJ
- KABELOVÉ ROZVODY
- RUŠENÉ STÁVAJÍCÍ TRASY KABELŮ NN
- KABELOVÁ SPOJKA
- TRASA SDĚLOVACÍCH KABELŮ

NAPÁJECÍ NAPĚTÍ: 3PEN~50Hz, 400V/TN-C

OCHRANA PŘI PORUŠE (PŘED DOTYKEM NEŽIVÝCH ČÁSTÍ) V SOUSTAVĚ TN:
AUTOMATICKÝM ODPOJENÍM OD ZDROJE V PŘÍPADĚ PORUCHY, OCHRANNÉ UZEMNĚNÍ

OCHRANA PŘED PŘÍMÝM DOTYKEM (PŘED DOTYKEM ŽIVÝCH ČÁSTÍ) V SOUSTAVĚ TN:
ZÁKLADNÍ IZOLACE ŽIVÝCH ČÁSTÍ, PŘEPÁŽKY NEBO KRYTY

POZNÁMKA:

PŘED ZAPOČETÍM ZEMNÍCH PRACÍ ZAJISTÍ ZHOTOVITEL STAVBY
PŘESNÉ VYTÝČENÍ VŠECH PODZEMNÍCH SÍTÍ, PŘI KŘÍŽENÍ S OSTATNÍMI PODZEMNÍMI SITĚMI
BUDE KABEL PŘÍPOJKY NN ULOŽEN DO CHRÁNIČKY DN110 S PŘESAHEM 1m NA KAŽDOU
STRANU !!!

Revize	Popis revize	Datum revize
-	-	-

AQUA PROCON s.r.o.
Projektová a inženýrská společnost
Palackého tř. 12, 612 00 Brno
tel.: +420 541 426 011
E-mail: info@aquaprocon.cz
www.aquaprocon.cz

Vedoucí projektu	Ing. Petr Baránek
Vedoucí dílčího projektu	
Zodpovědný projektant	Ing. Petr Šulc
Vypracoval	Jan Kratochvíl
Kontroloval	Ing. Petr Baránek

Investor	Obec Strachotice
Objednatel	Obec Strachotice

Formát	8 A4	Měřítko	1 : 200	Stupeň	ZD	Datum	09/2020	Zakázkové číslo	1447716-18

Projekt

ZAJIŠTĚNÍ KVALITY PITNÉ VODY PRO OBEC STRACHOTICE

D - Dokumentace objektů a technických a technologických zařízení

D.2 - Dokumentace technických a technologických zařízení

D.2.2 - PS 02 Elektrotechnická a elektrotechnologická část

D.2.2.2 - PS02.2 ÚV STRACHOTICE

Souprava

Příloha	Číslo přílohy	Revize
KOORDINAČNÍ SITUACE	D.2.2.2.10	0