


-	-	-
Revize	Popis revize	Datum revize

		AQUA PROCON s.r.o. Projektová a inženýrská společnost Palackého tř. 12, 612 00 Brno tel.: +420 541 426 011 E-mail: info@aquaprocon.cz www.aquaprocon.cz
<i>Vedoucí projektu</i>	Ing. Petr Baránek	
<i>Vedoucí dílčího projektu</i>		
<i>Zodpovědný projektant</i>	Ing. Petr Šulc	
<i>Vypracoval</i>	Ing. Petr Šulc	
<i>Kontroloval</i>	Ing. Petr Baránek	

Investor	Obec Strachotice
Objednatel	Obec Strachotice

Formát	17A4	Měřítko	Stupeň	ZD	Datum	09/2020	Zakázkové číslo	1447716-18
--------	------	---------	--------	----	-------	---------	-----------------	------------

Projekt		ZAJIŠTĚNÍ KVALITY PITNÉ VODY PRO OBEC STRACHOTICE D - DOKUMENTACE OBJEKTŮ A TECHNICKÝCH A TECHNOLOG. ZAŘÍZENÍ D.2 - DOKUMENTACE TECHNICKÝCH A TECHNOLOGICKÝCH ZAŘÍZENÍ D.2.2 - PS 02 ELEKTROTECHNICKÁ A ELEKTROTECHNOLOGICKÁ ČÁST D.2.2.2 - PS02.2 ÚV STRACHOTICE		Souprava	
Příloha		ROZVADĚČ RM1	Číslo přílohy D.2.2.2.3	Revize 0	

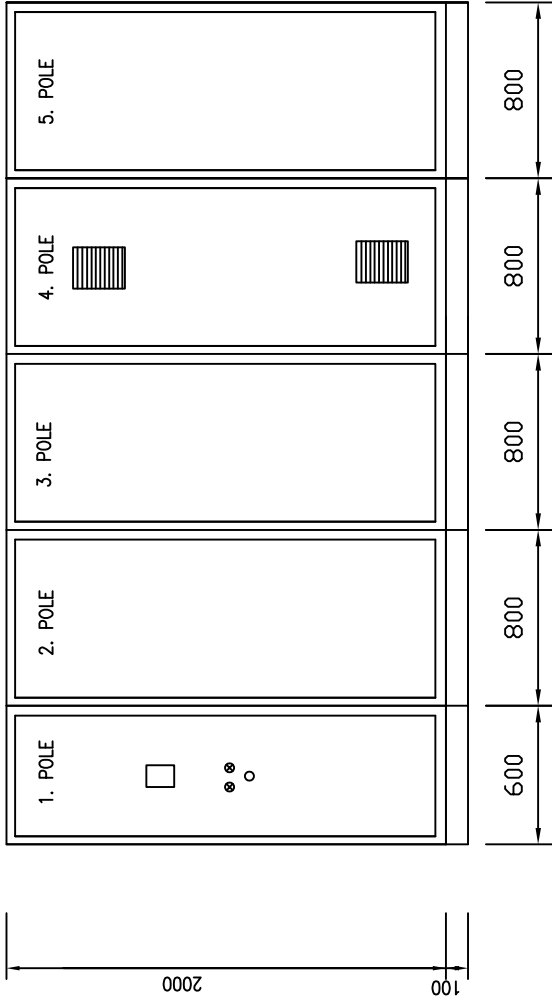


Instalovaný příkon $P_i=25\text{kW}$
Soudobý příkon $P_p=17\text{kW}$
Oceloplechový rozváděč
Rozměr skříní $V \times Š \times H$ 4x (2100x800x400 mm) + 1x(2100x600x400mm)
Krytí IP54/20
Přívod zdola, vývody dolů


NAPÁJECÍ NAPĚTÍ: 3PE+N 50Hz, 400/230V TN–C–S
OCHRANA PŘED NEBEZPEČNÝM DOTYKEM NEŽIVÝCH ČÁSTÍ:
ZÁKLADNÍ: AUTOMATICKÝM ODPOJENÍM OD ZDROJE DLE ČSN 33 2000–4–41 ed.2/Z1, čl.411
DOPLNKOVÁ: PROUDOVÝM CHRÁNIČEM A DOPLNKOVÝM POSPOJOVÁNÍM DLE ČSN 33 2000–4–41 ed.2/Z1, čl.416
OCHRANA PŘED NEBEZPEČNÝM DOTYKEM ŽIVÝCH ČÁSTÍ: IZOLACÍ, KRYTÍM

	akce	příloha	projektant	Ing. Petr Šulc	stupeň	ZD	list č. 2	příloha č.
	ZAJIŠTĚNÍ KVALITY PITNÉ VODY	PS02.2 ELEKTRO – ÚV STRACHOTICE ROZVADĚČ RM1	kreslil	Ing. Petr Šulc	soubor		listů celkem 17	D.2.2.2.3
	PRO OBEC STRACHOTICE		datum	09/2020	zakázka	–		


1	2	3	4	5	6	7	8	9	10	11	12	13	14	16
---	---	---	---	---	---	---	---	---	----	----	----	----	----	----

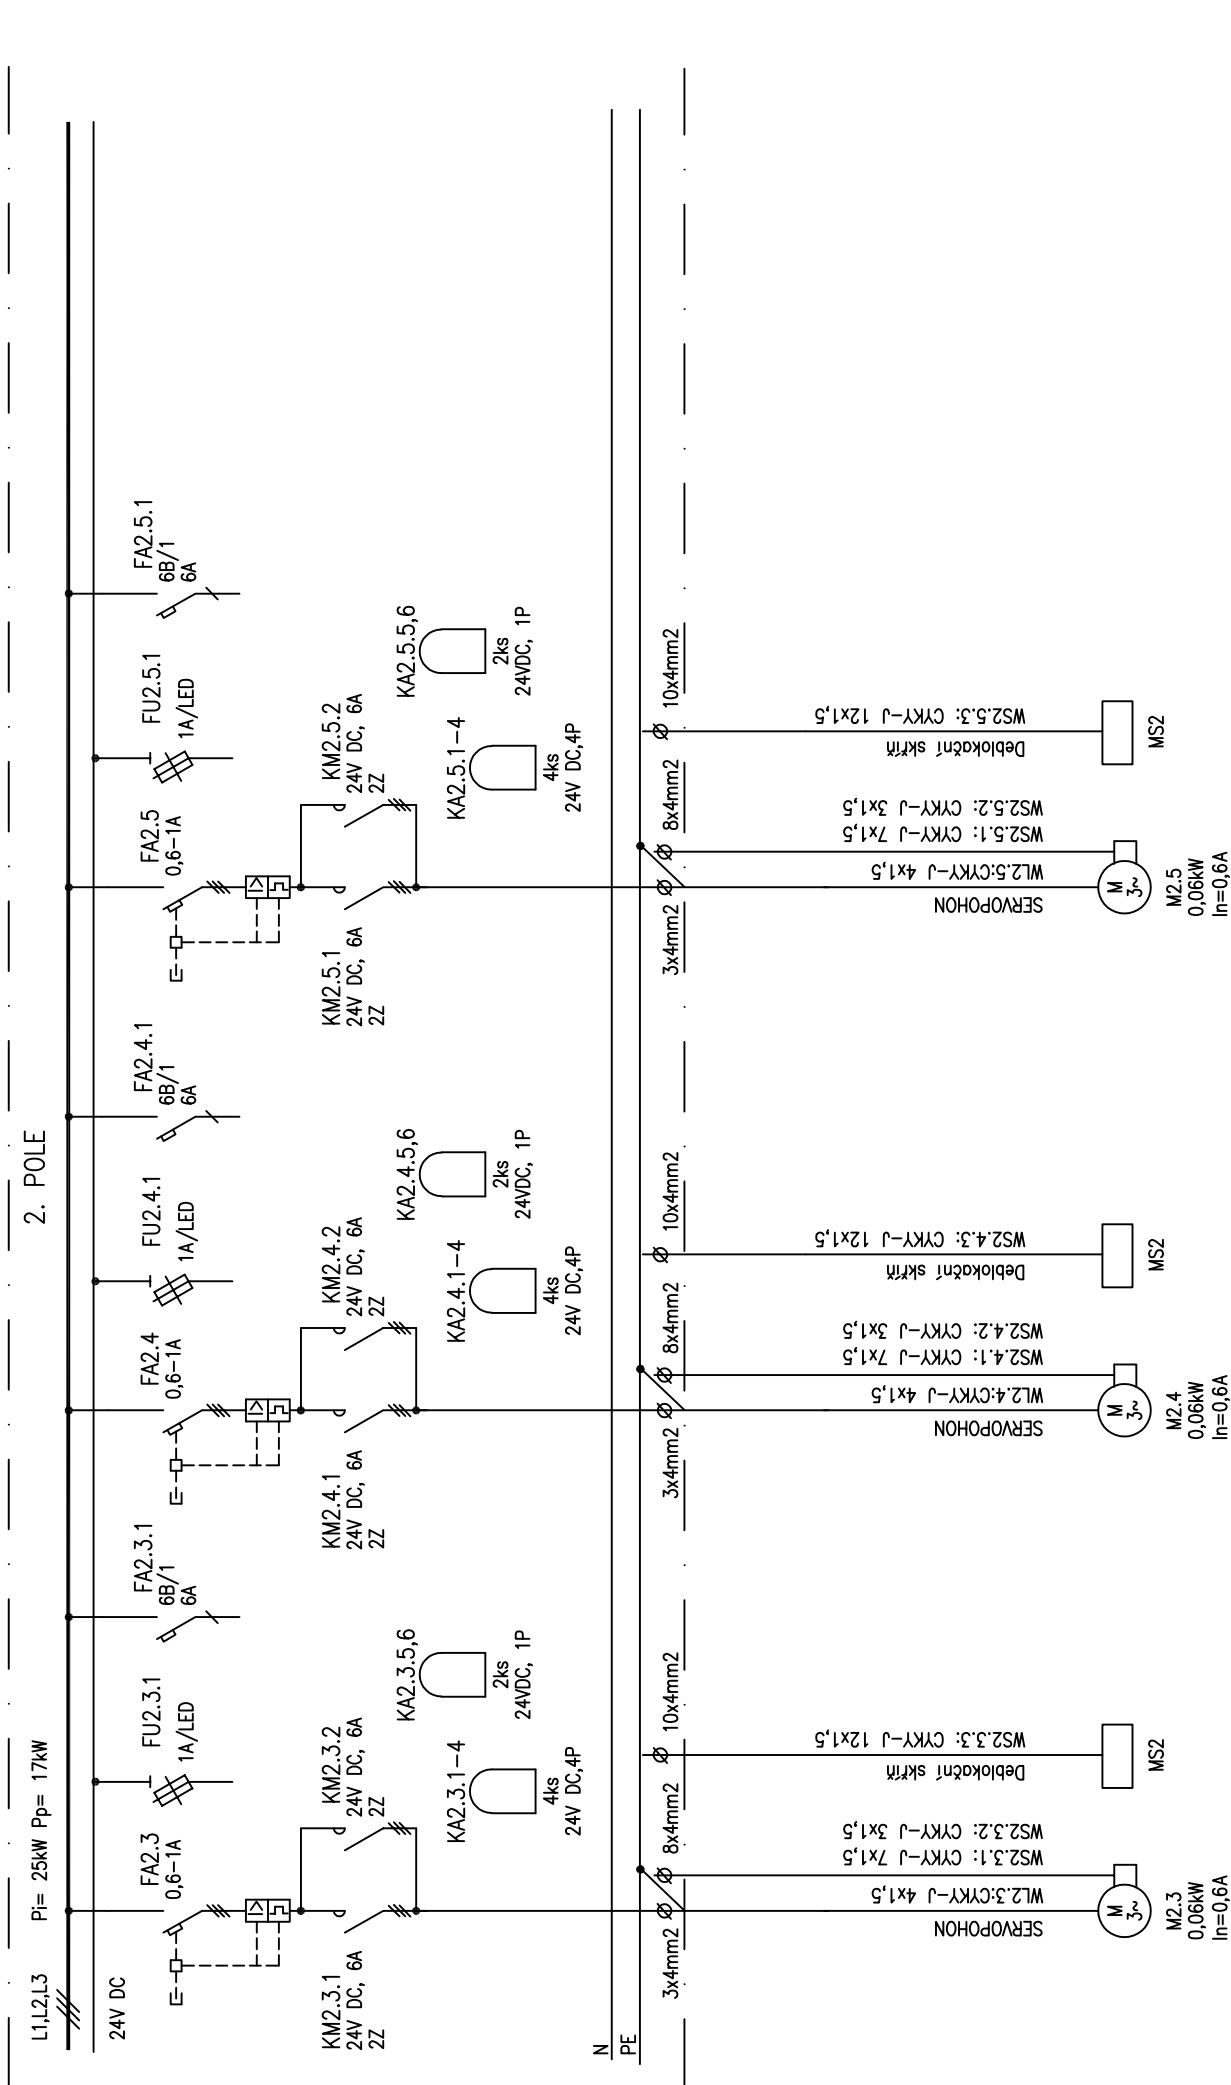





1	2	3	4	5	6	7	8	9	10	11	12	13	14	16
---	---	---	---	---	---	---	---	---	----	----	----	----	----	----

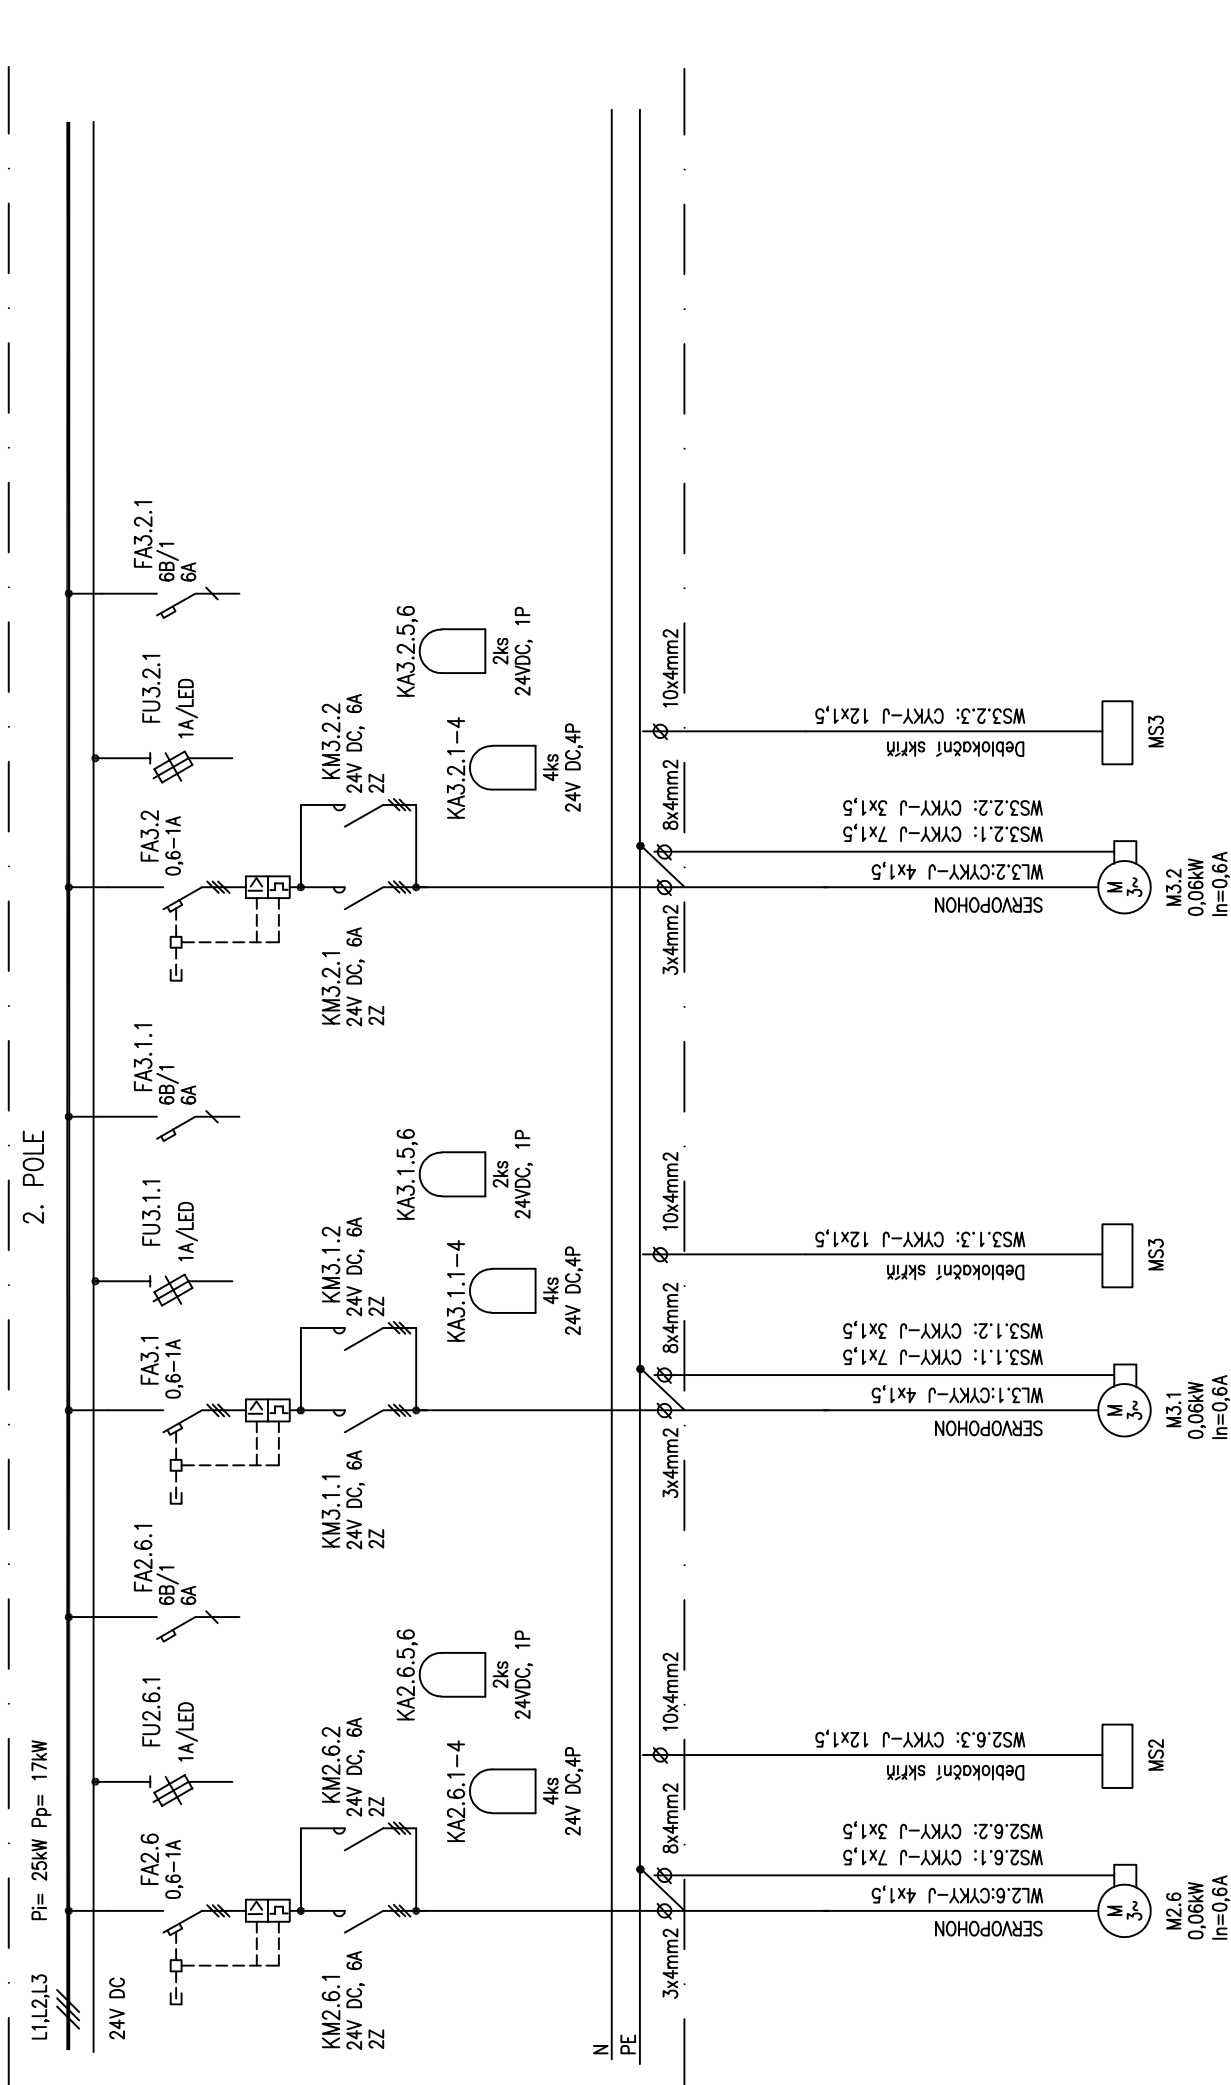

1	2	3	4	5	6	7	8	9	10	11	12	13	14	16
---	---	---	---	---	---	---	---	---	----	----	----	----	----	----

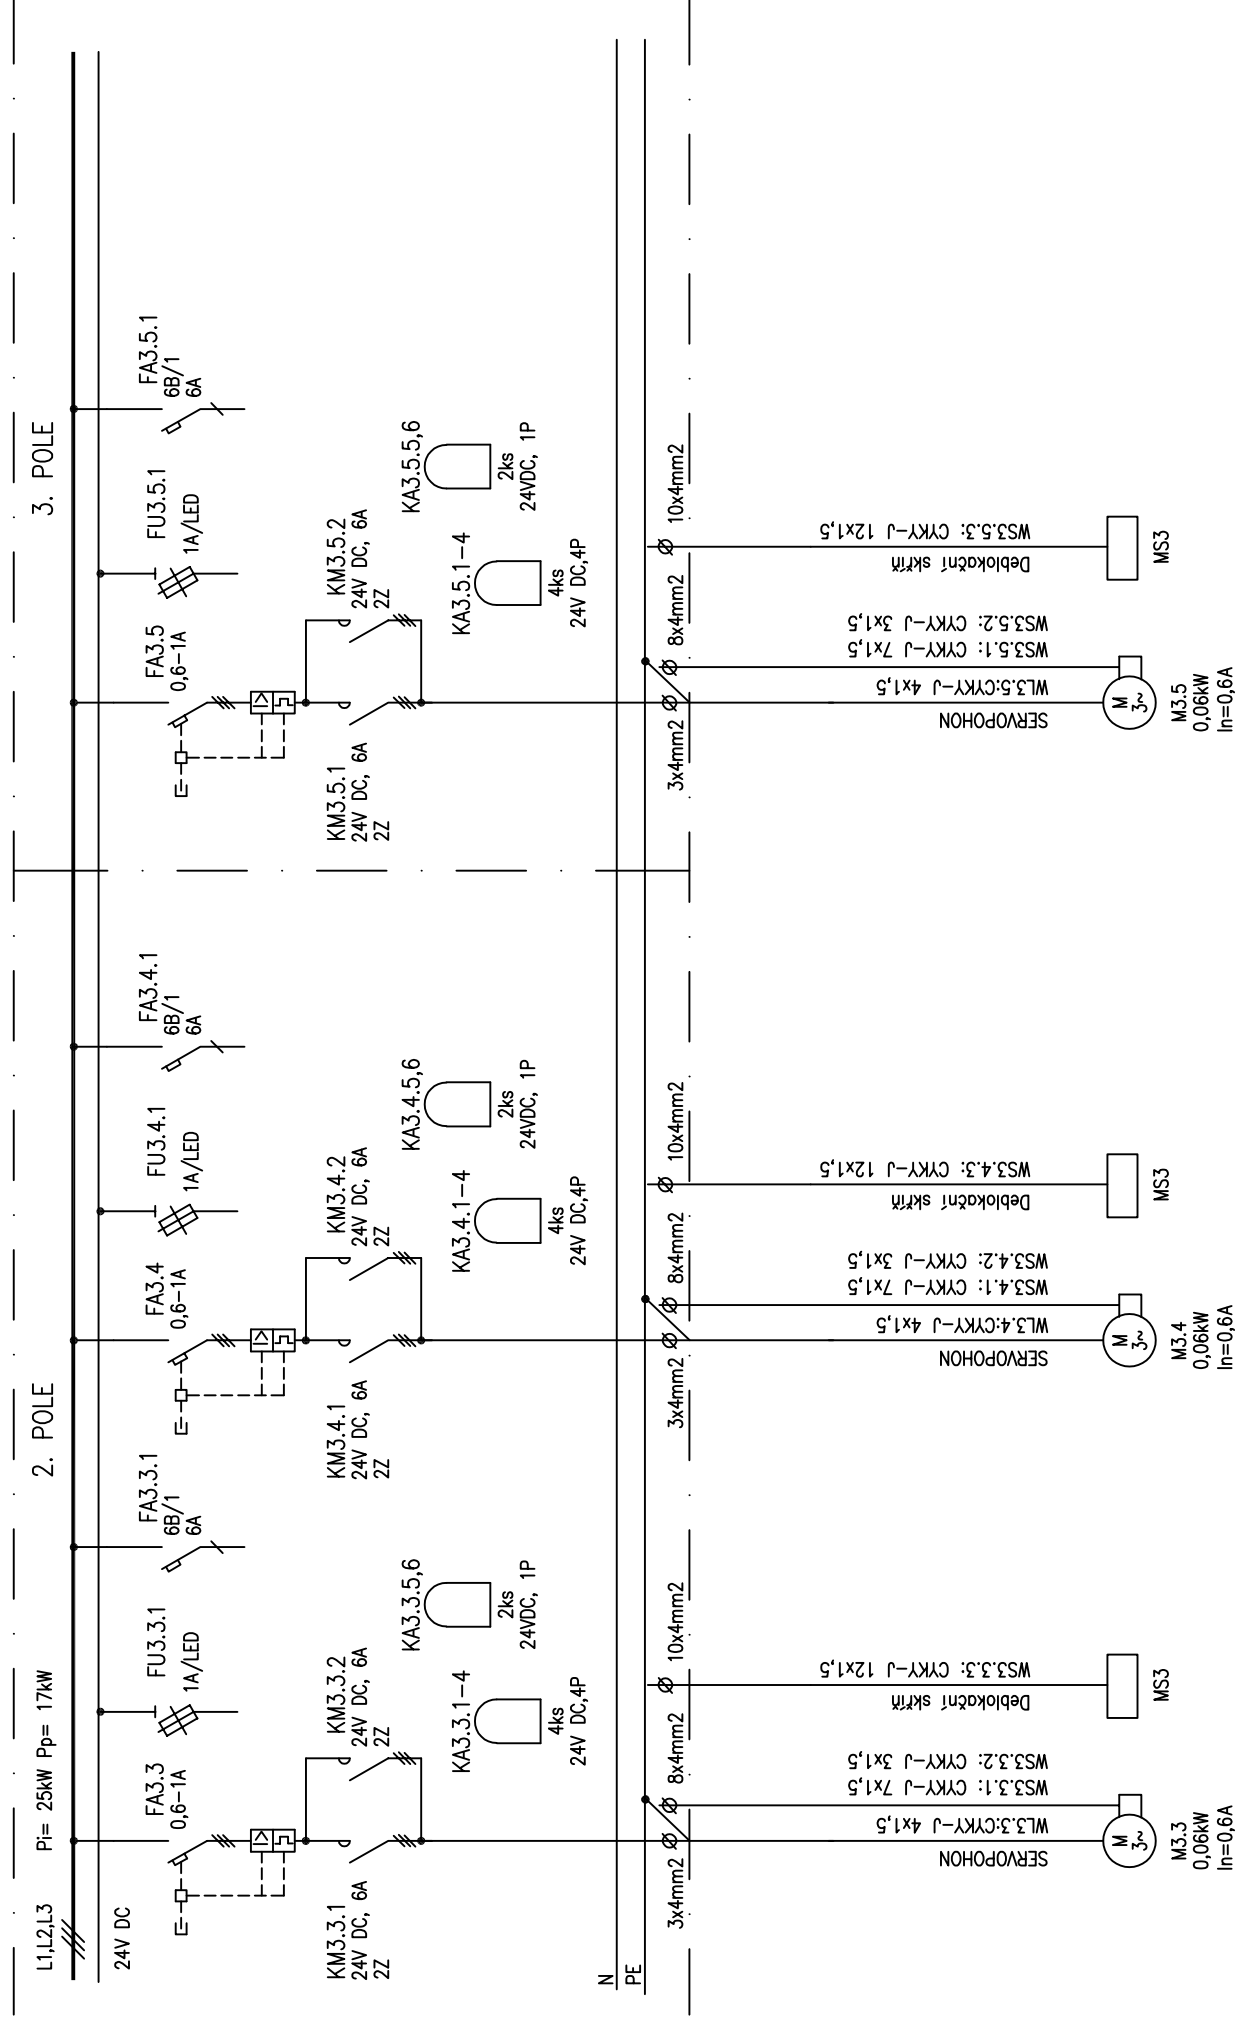



1	2	3	4	5	6	7	8	9	10	11	12	13	14	16
---	---	---	---	---	---	---	---	---	----	----	----	----	----	----

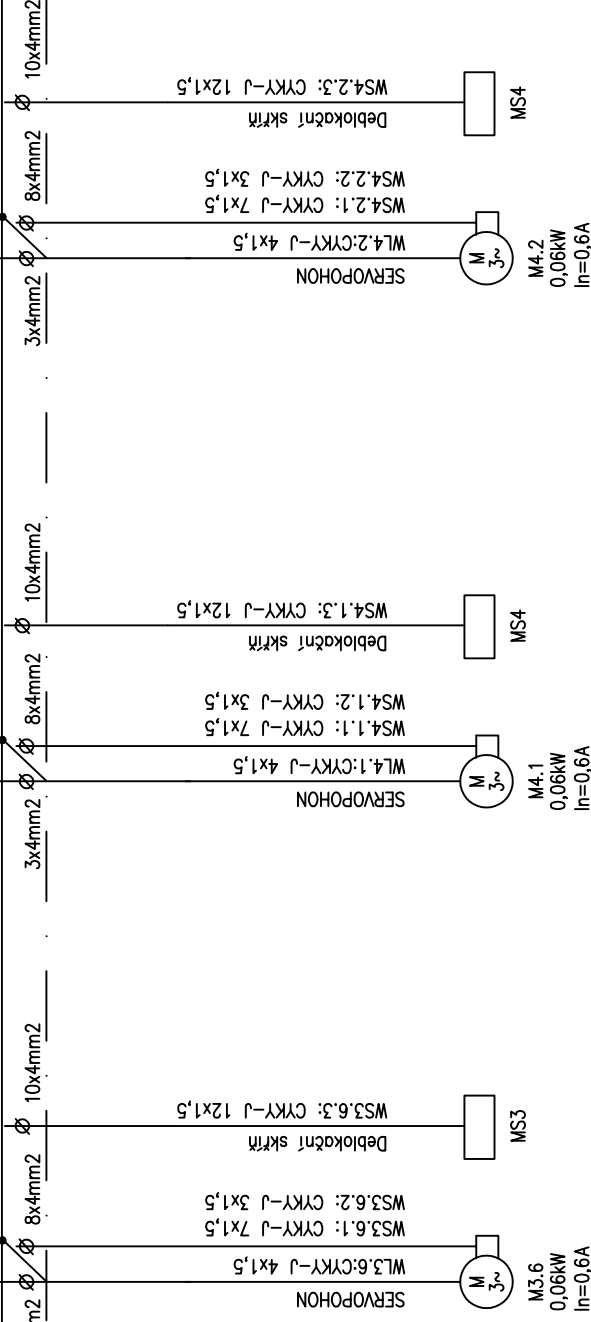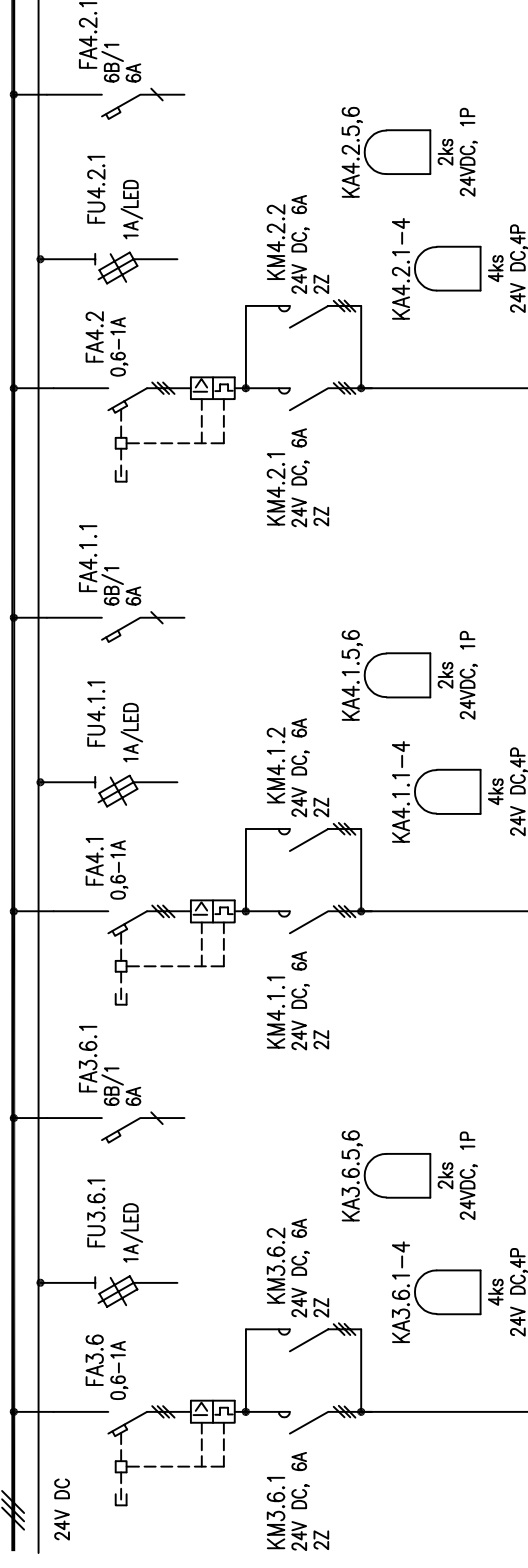 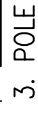


	akce	příloha	projektant	Ing. Petr Šulc	stupeň	ZD	list č. 8	příloha č.
	ZAJIŠTĚNÍ KVALITY PITNÉ VODY PRO OBEC STRACHOTICE	PS02.2 ELEKTRO – ÚV STRACHOTICE ROZVADĚČ RM1	kreslil	Ing. Petr Šulc	soubor		listů celkem 17	D.2.2.2.3
			datum	09/2020	zakázka	–		

1	2	3	4	5	6	7	8	9	10	11	12	13	14	16
---	---	---	---	---	---	---	---	---	----	----	----	----	----	----

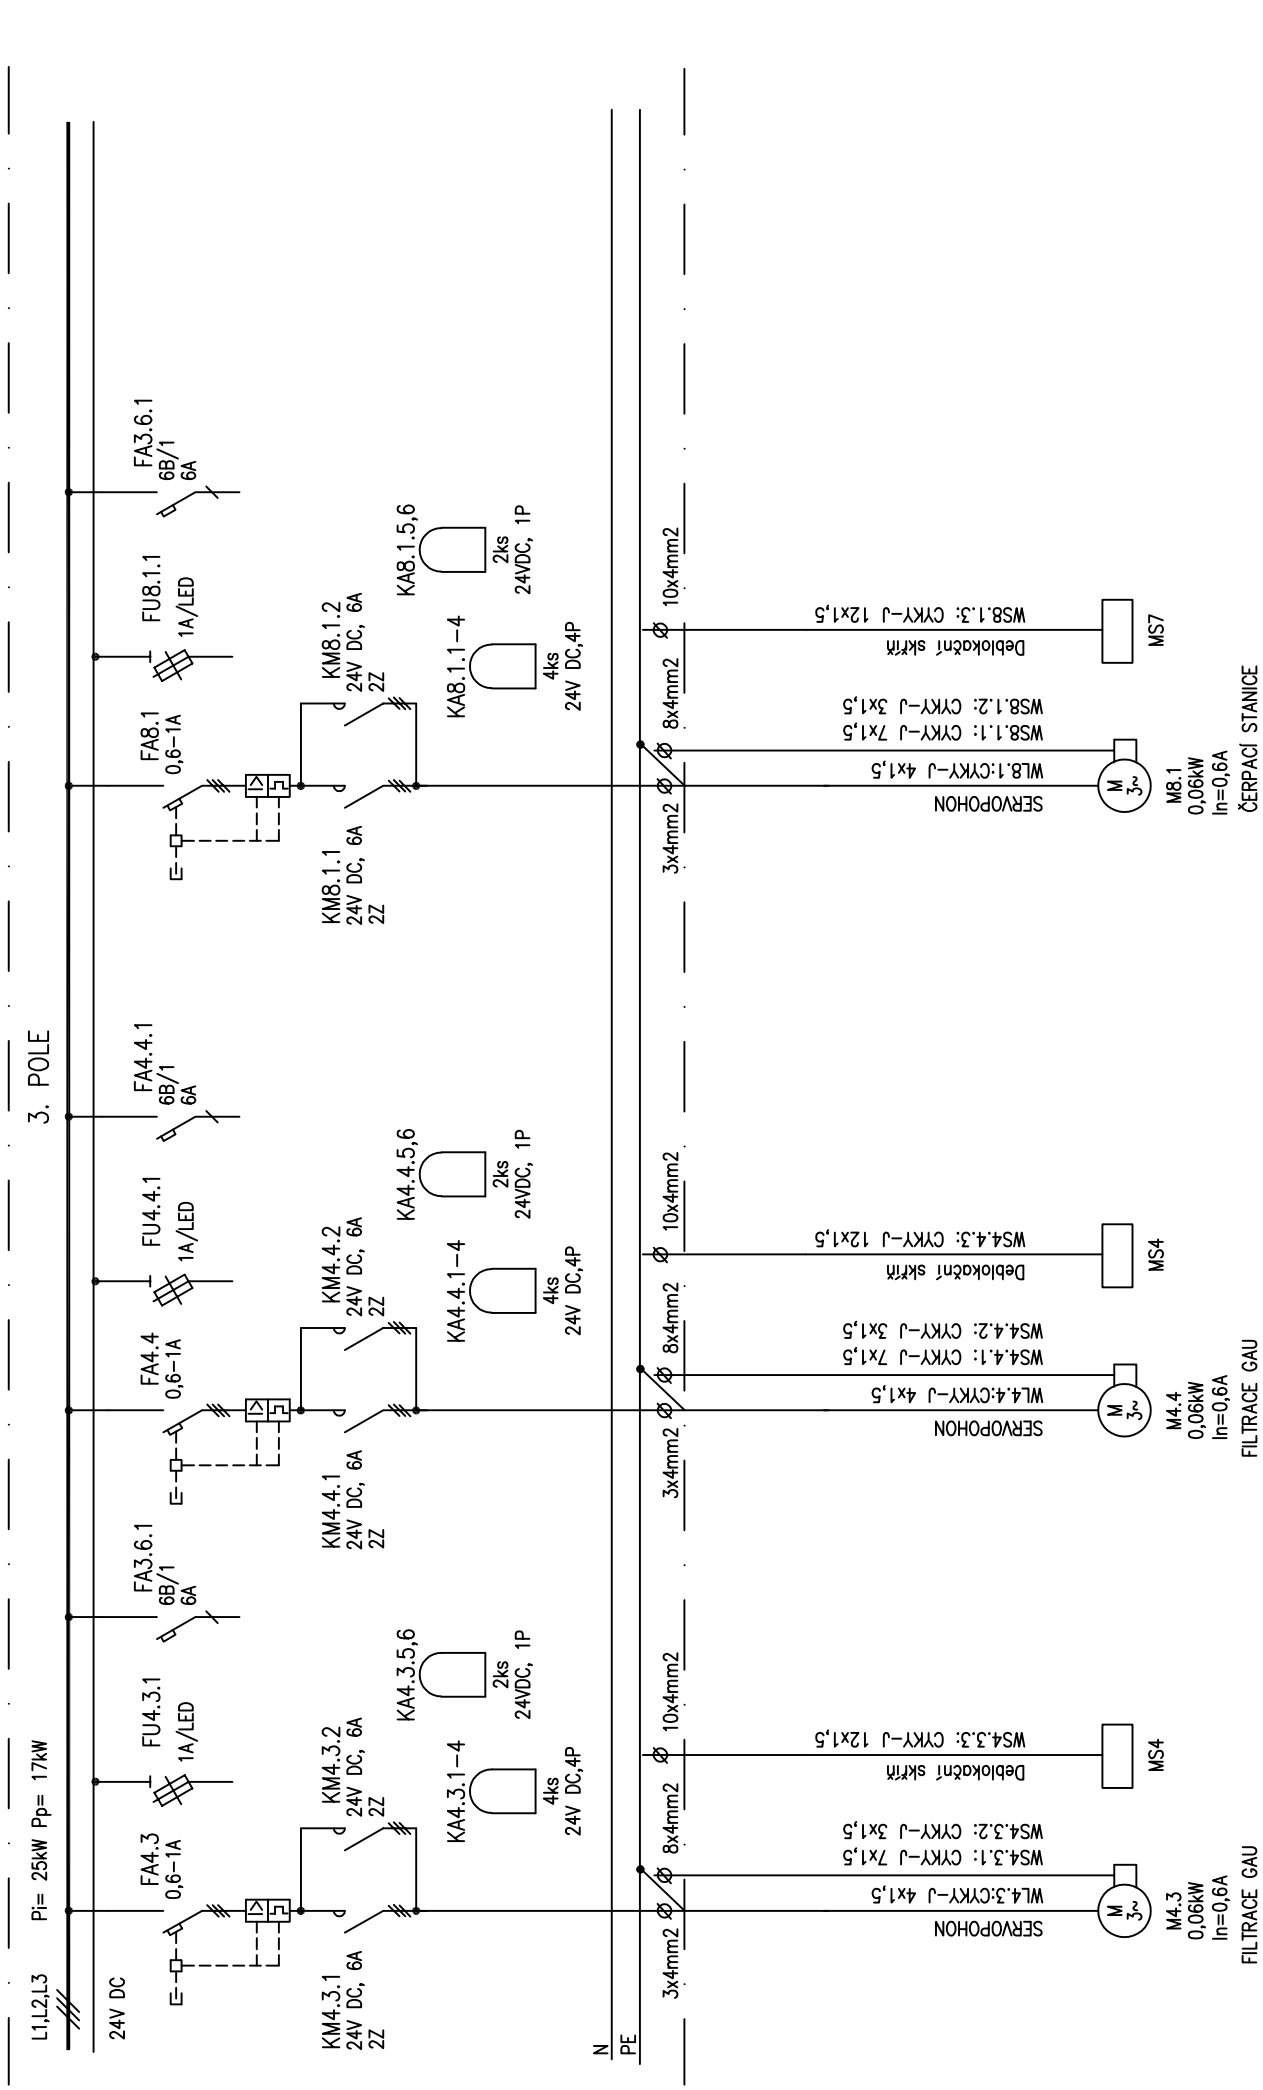

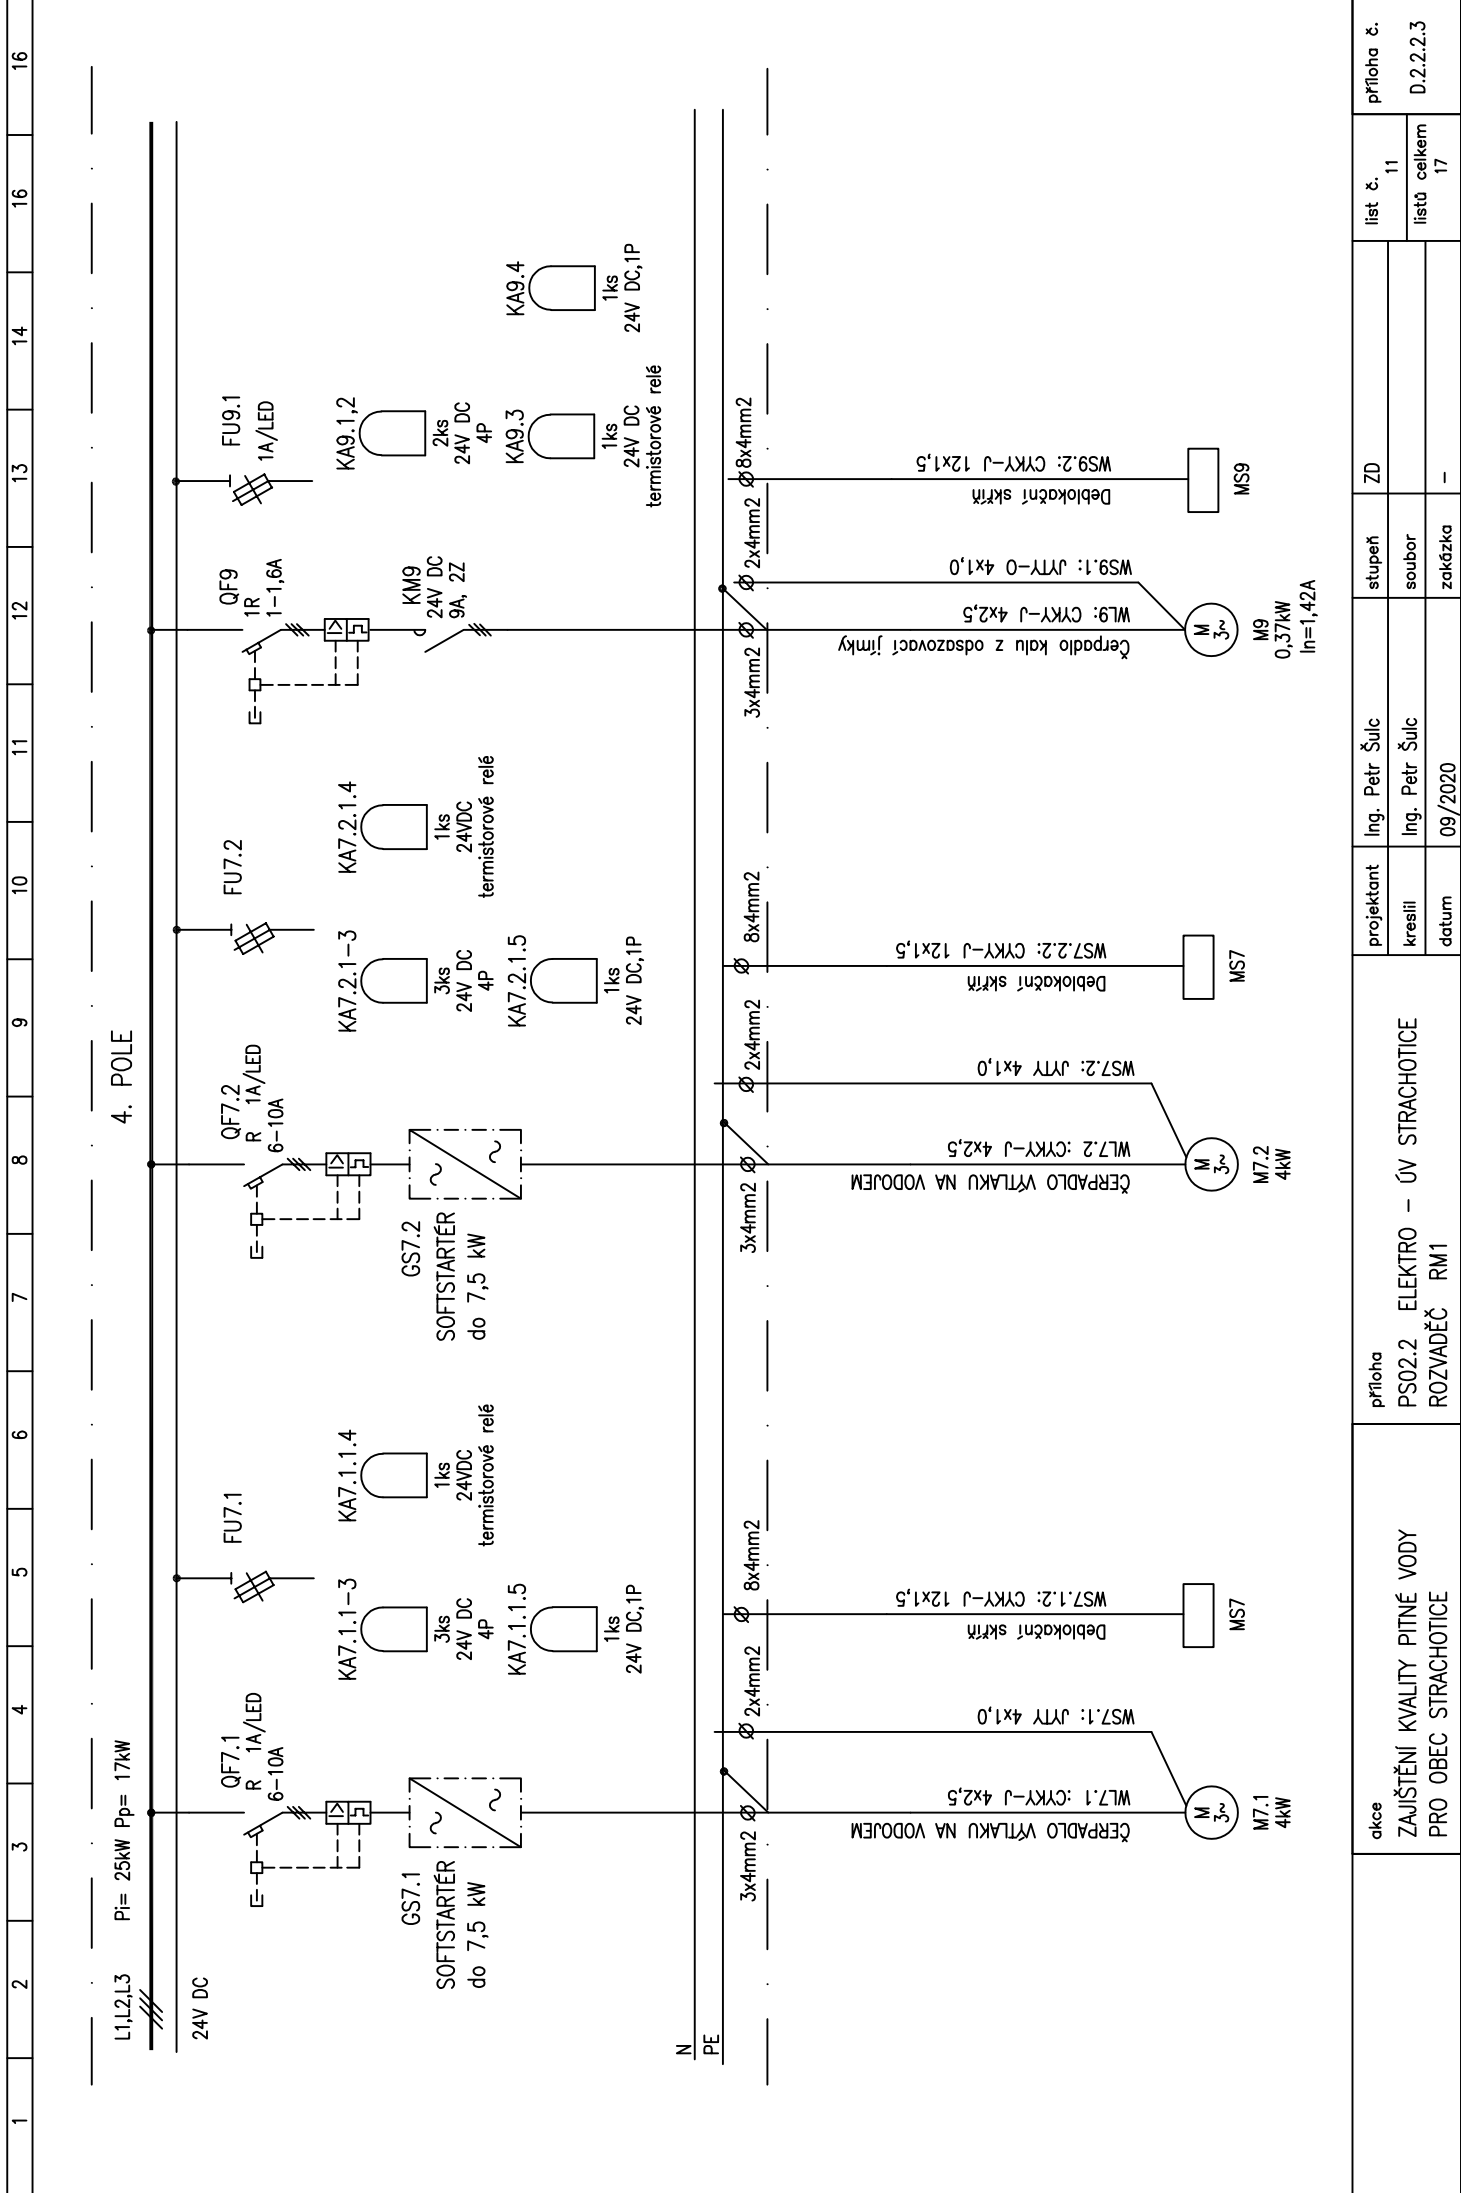


1	2	3	4	5	6	7	8	9	10	11	12	13	14	16
---	---	---	---	---	---	---	---	---	----	----	----	----	----	----

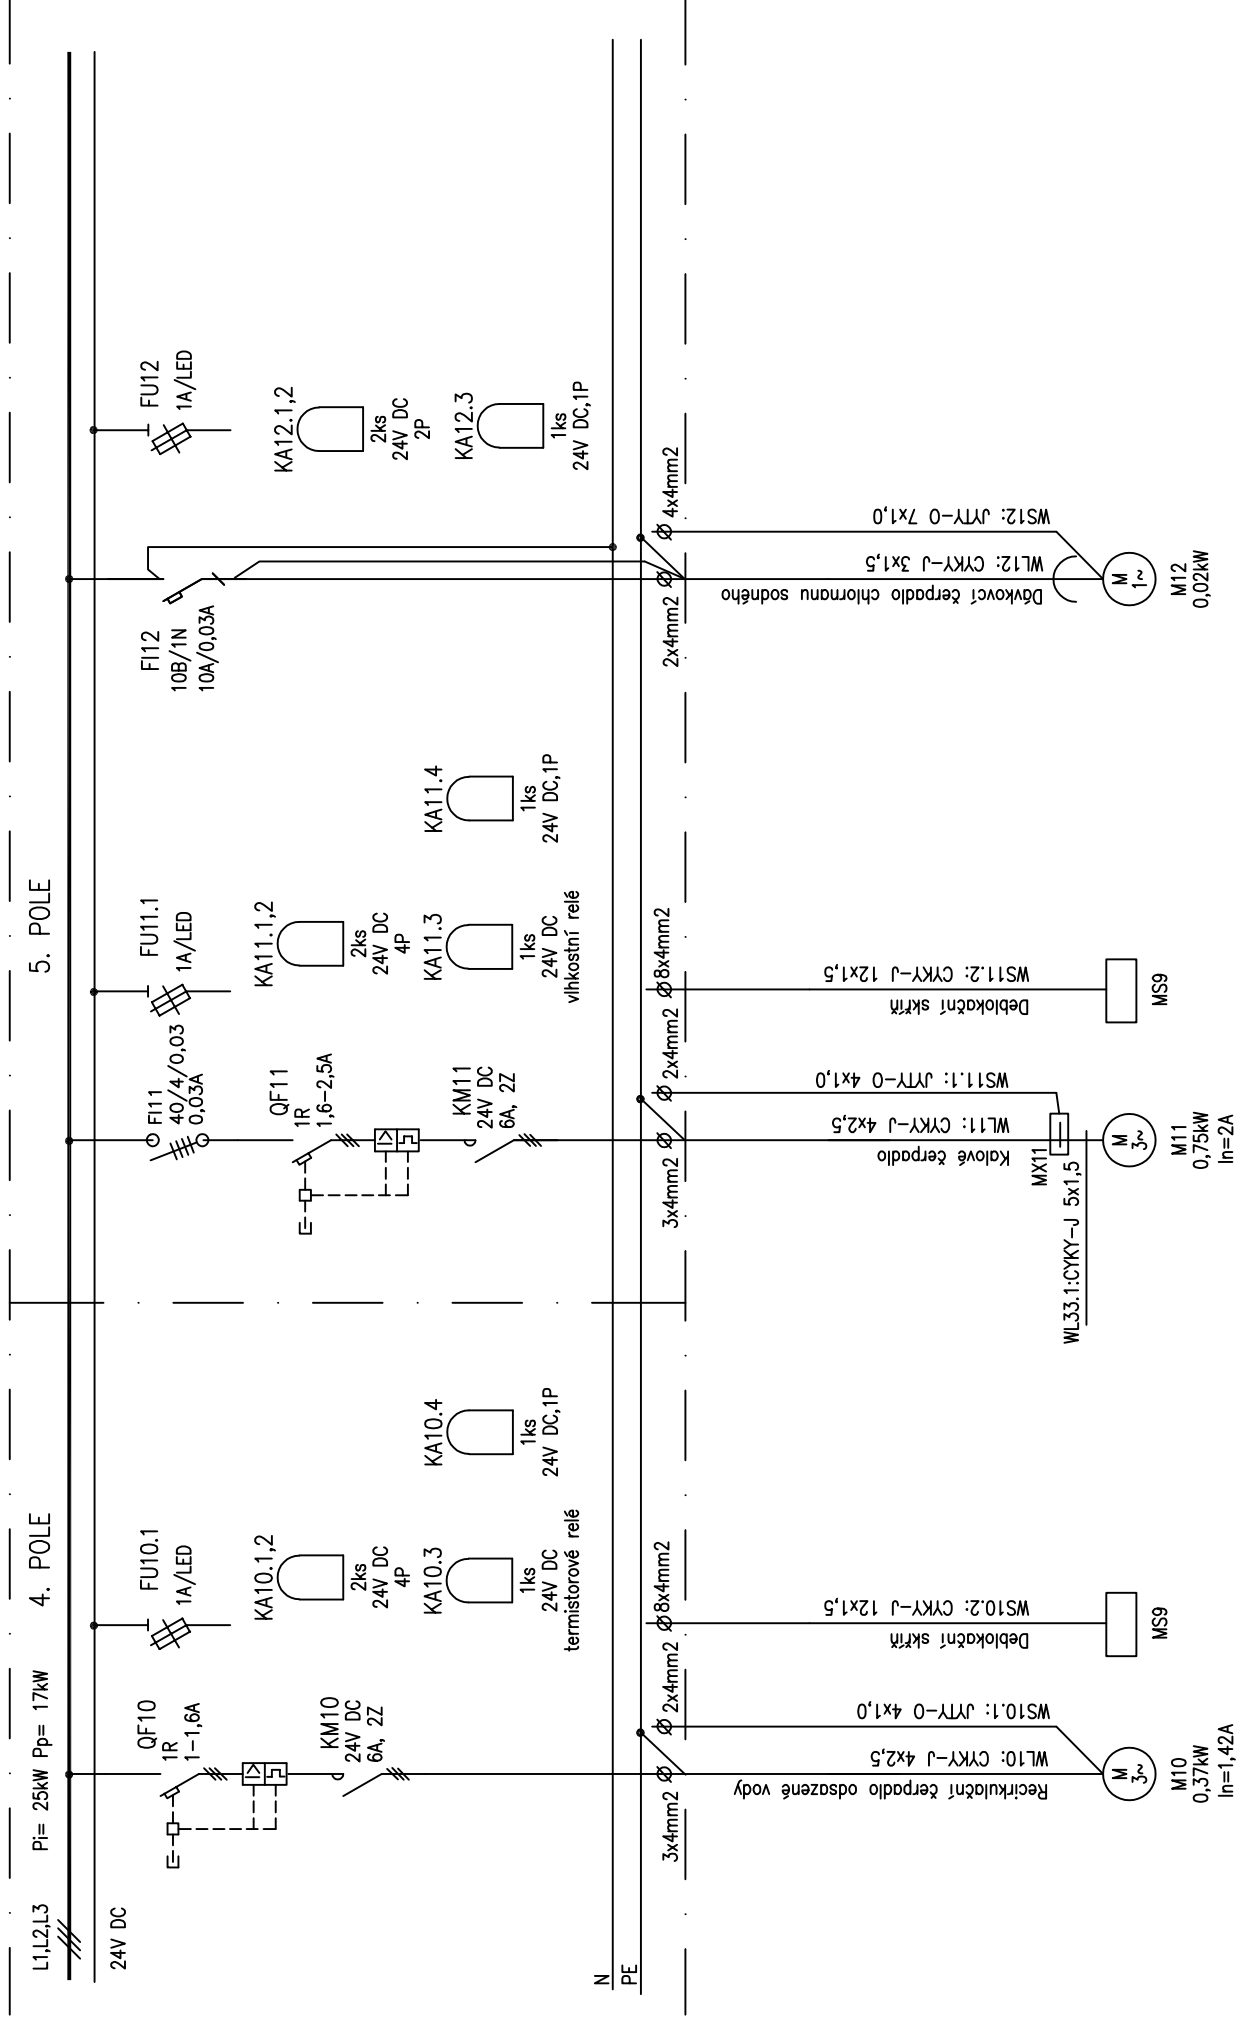


	akce	příloha	projektant	Ing. Petr Šulc	stupeň	ZD	list č. 12	příloha č.
	ZAJIŠTĚNÍ KVALITY PITNÉ VODY PRO OBEC STRACHOTICE	PS02.2 ELEKTRO – ÚV STRACHOTICE ROZVADEČ RM1	kreslil	Ing. Petr Šulc	soubor		listů celkem 17	D.2.2.2.3
			datum	09/2020	zakázka	–		

1	2	3	4	5	6	7	8	9	10	11	12	13	14	16
1	2	3	4	5	6	7	8	9	10	11	12	13	14	16

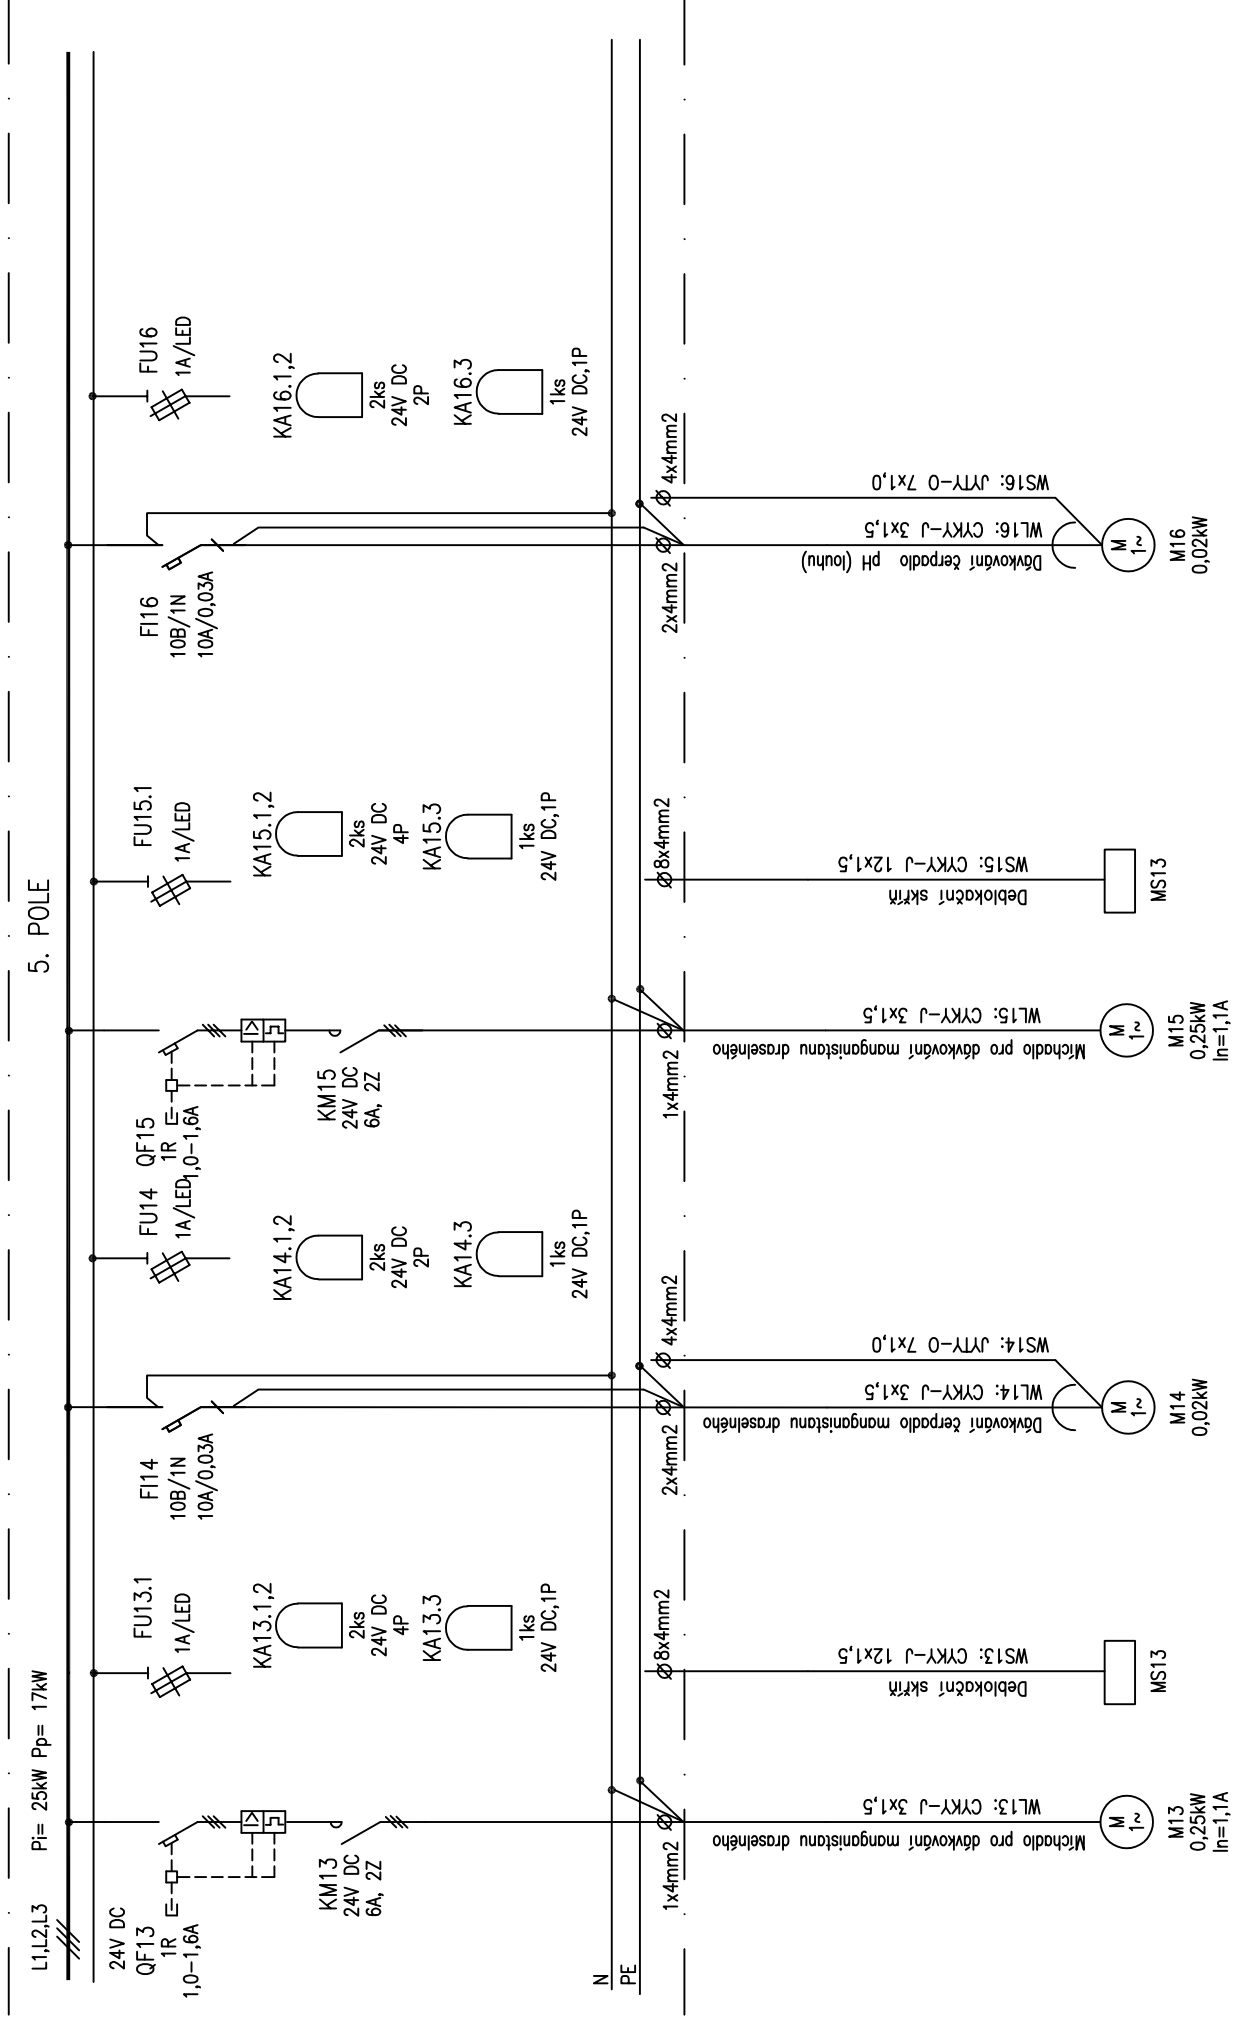



akce	příloha	projektant	Ing. Petr Šulc	stupeň	ZD	list č. 13	příloha č.
ZAJIŠTĚNÍ KVALITY PITNÉ VODY PRO OBEC STRACHOTICE	PS02.2 ELEKTRO – ÚV STRACHOTICE ROZVADĚČ RM1	kresil	Ing. Petr Šulc	soubor		listů celkem 17	D.2.2.2.3
		datum	09/2020	zakázka	–		

1	2	3	4	5	6	7	8	9	10	11	12	13	14	16
---	---	---	---	---	---	---	---	---	----	----	----	----	----	----

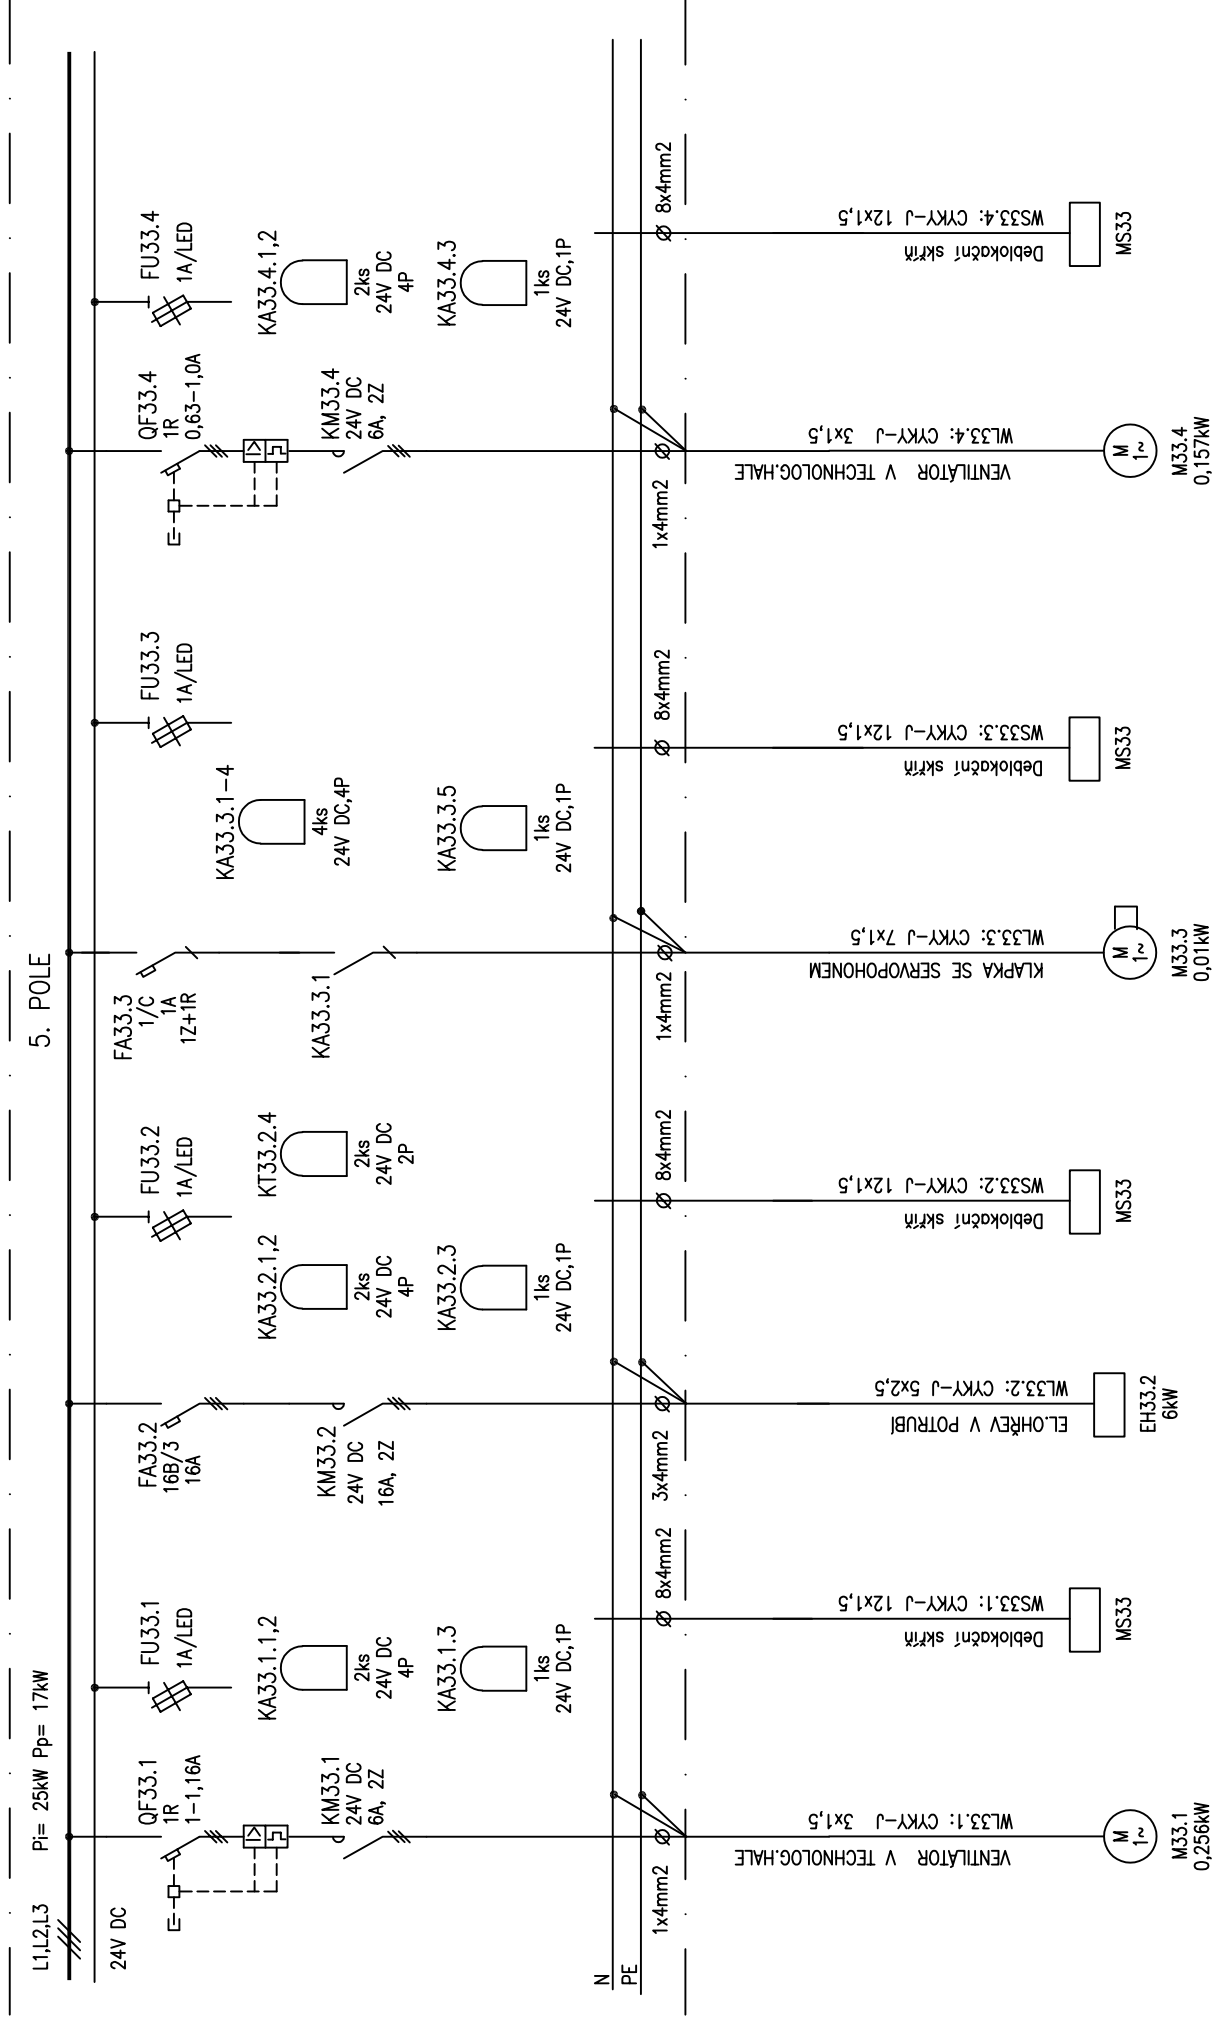

	akce	příloha	projektant	Ing. Petr Šulc	stupeň	ZD	list č. 14	příloha č.
	ZAJIŠTĚNÍ KVALITY PITNÉ VODY PRO OBEC STRACHOTICE	PS02.2 ELEKTRO – ÚV STRACHOTICE ROZVADEČ RM1	kreslil	Ing. Petr Šulc	soubor		listů celkem 17	D.2.2.2.3
			datum	09/2020	zakázka	–		

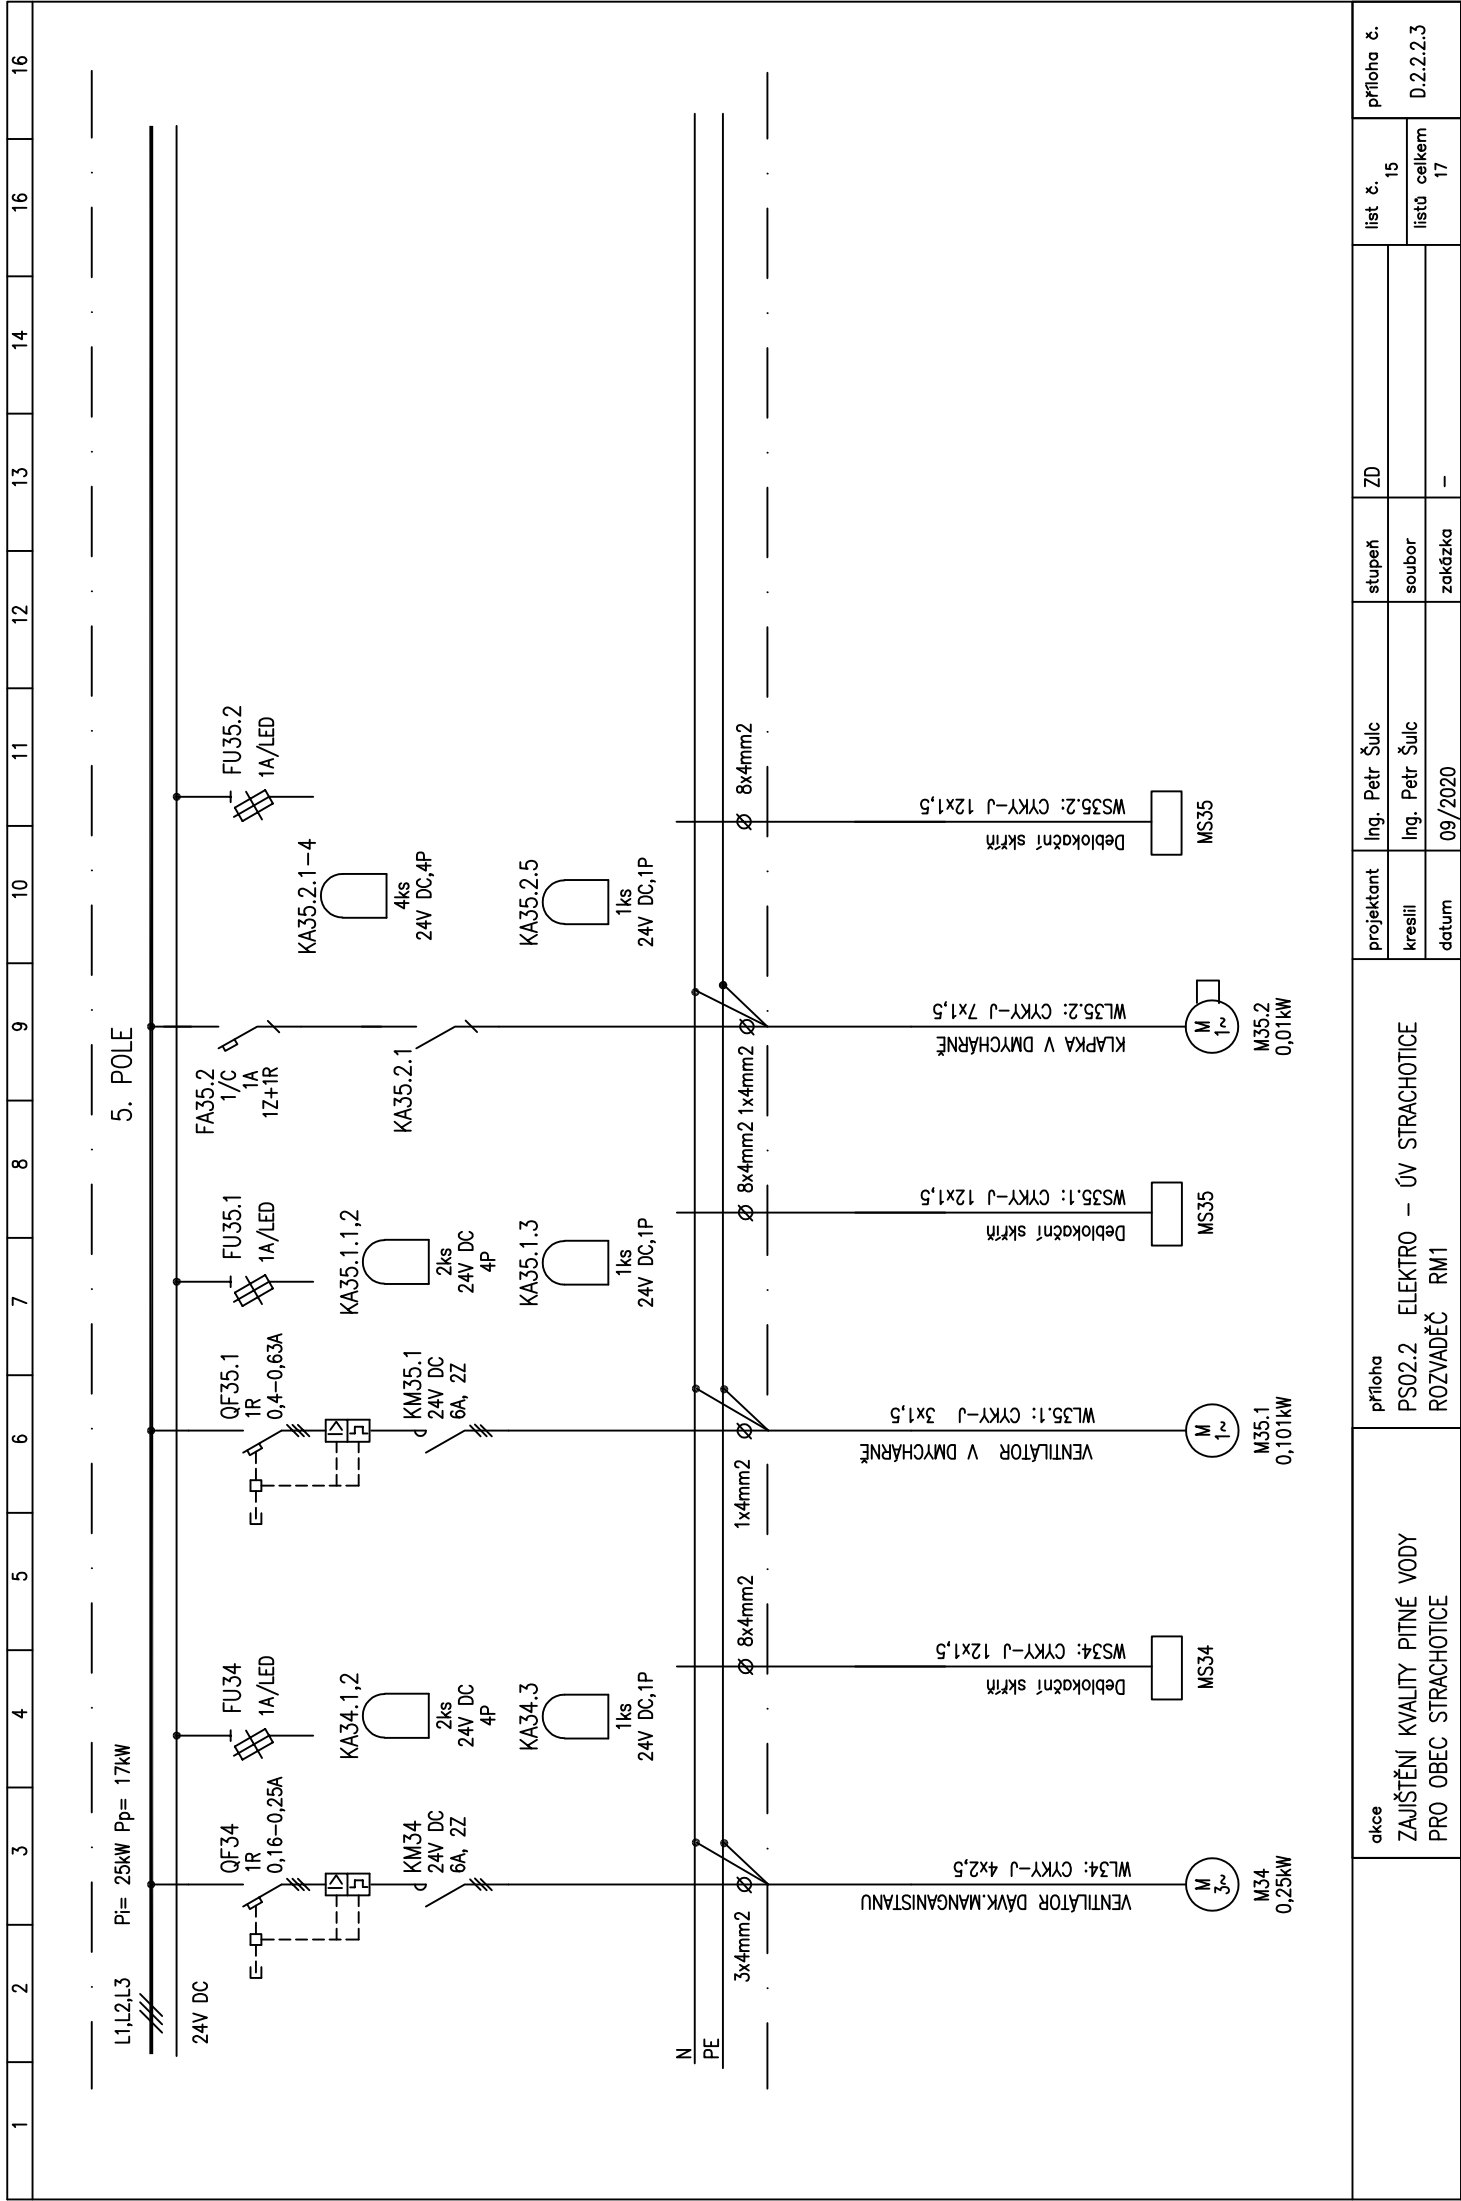

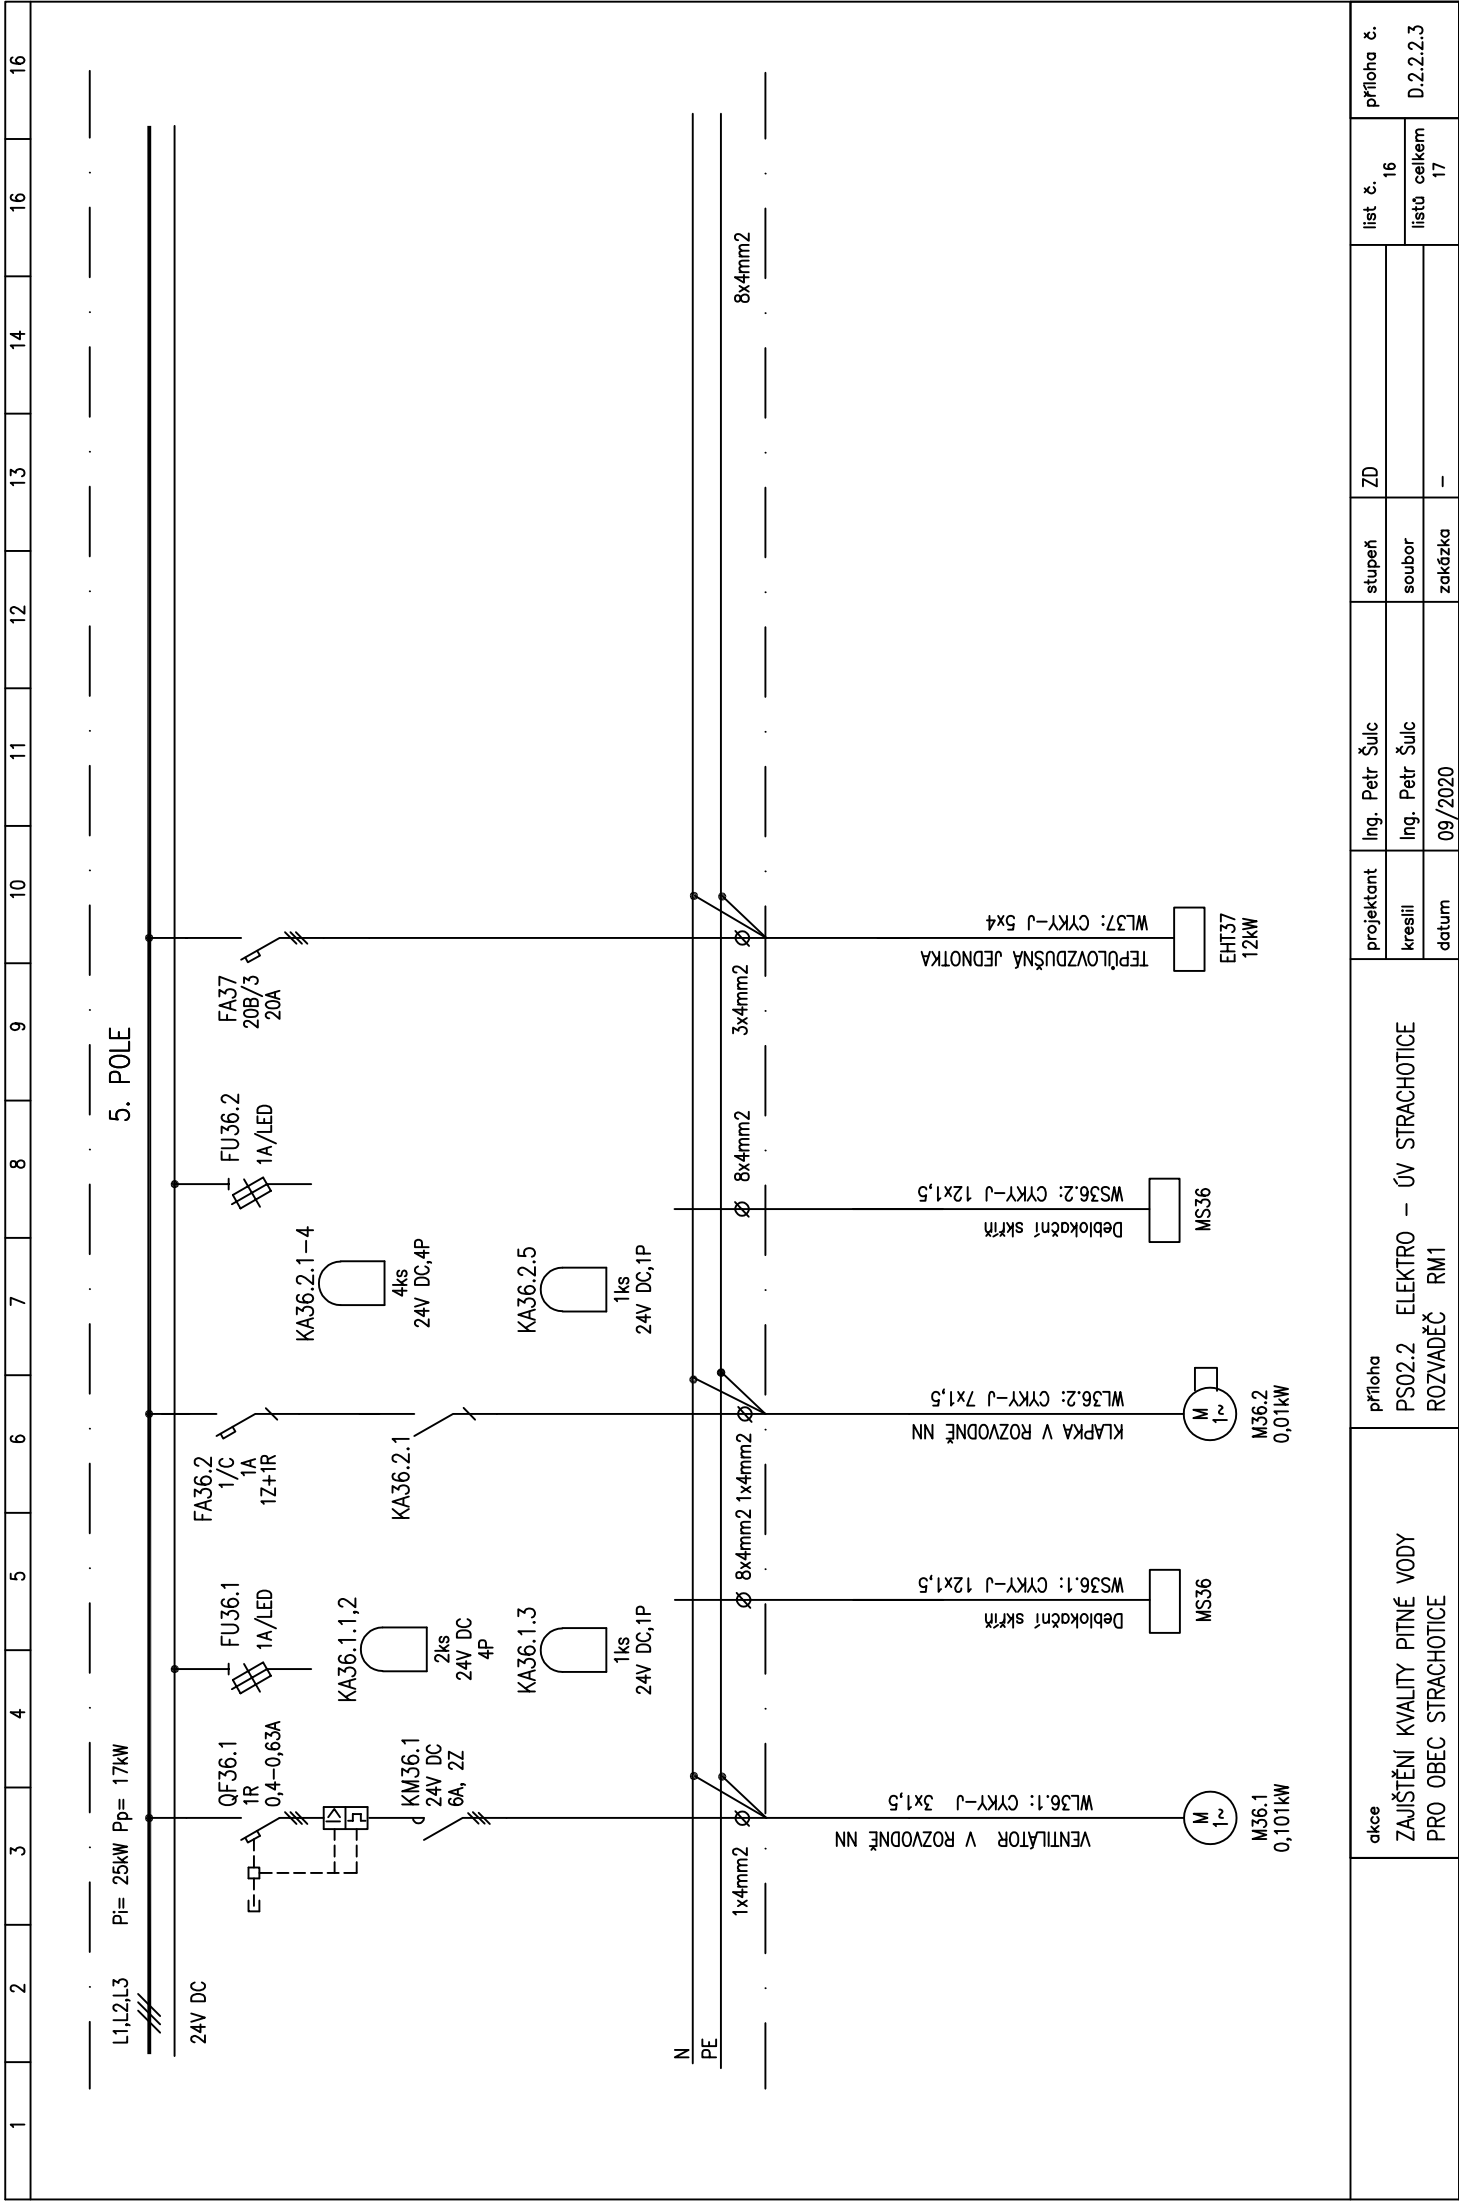


1	2	3	4	5	6	7	8	9	10	11	12	13	14	16
---	---	---	---	---	---	---	---	---	----	----	----	----	----	----

L1,L2,L3 Pi= 25kW Pp= 17kW

5. POLE

24V DC

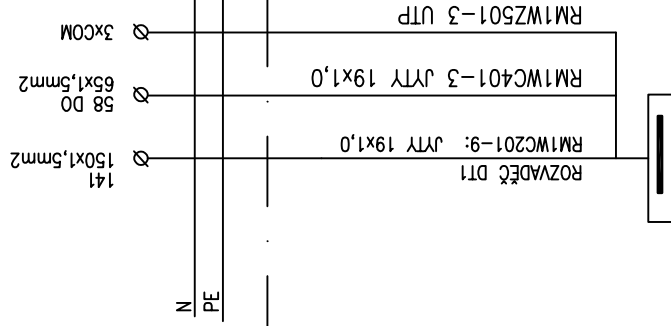

DT1

	akce ZAJIŠTĚNÍ KVALITY PITNÉ VODY PRO OBEC STRACHOTICE	příloha PS02.2 ELEKTRO – ÚV STRACHOTICE ROZVADĚČ RM1	projektant	Ing. Petr Šulc	stupeň	ZD	list č. 17	příloha č. D.2.2.2.3
			kreslí	Ing. Petr Šulc	soubor		listů celkem 17	
			datum	09/2020	zakázka	–		