


HRACHOV – REKONSTRUKCE KOMUNIKACE NA POZEMKU p.č. 1675
DOKUMENTACE PRO PROVEDENÍ OPRAV

LUCIDA s.r.o. PROJEKCE A INŽENÝRING MARIE CIBULKOVÉ 34, PRAHA 4			HIP : Ing. Josef STANKO VYPRACOVAL : Ing. Jan BENEŠ PROFESE : komunikace ZAK. ČÍSLO : 7931–3		
INVESTOR: Obec Svatý Jan Drážkov 33, Svatý Jan, 262 56 Krásná Hora nad Vltavou			LOKALITA: k.ú. Hrachov DATUM : 05/2020 MĚŘITKO: 1:50		
OBSAH : VZOROVÉ PŘÍČNÉ ŘEZY			ČÍSLO PŘÍLOHY: 6. ČÍSLO PARÉ:		

VZOROVÝ PŘÍČNÝ ŘEZ 1:50

A–A'

PROVEDENÍ OBRUSNÉ ASFALTOVÉ VRSTVY

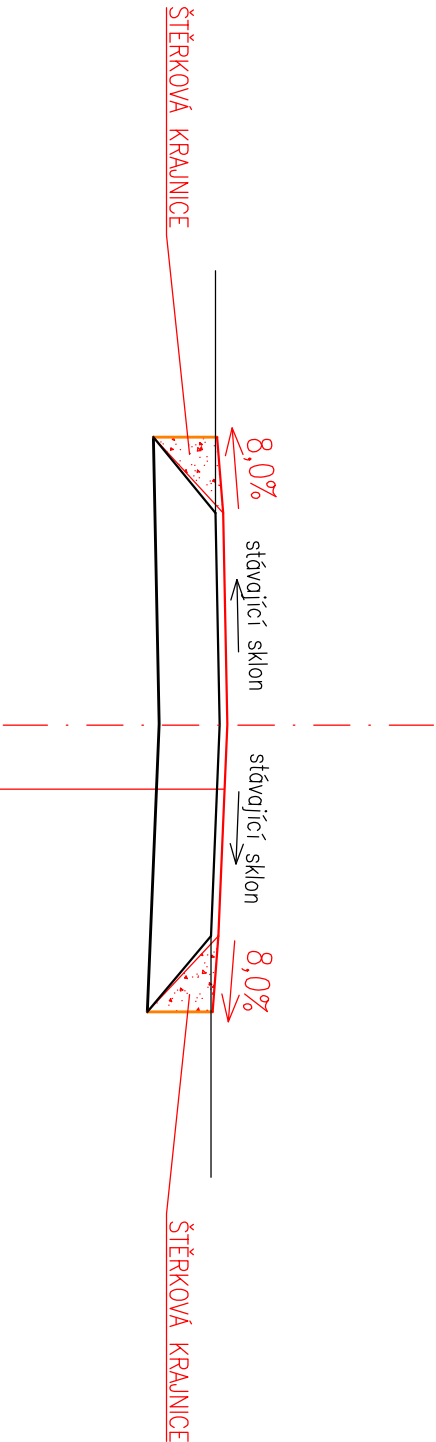


ASFALTOVÝ BETON	AC011	50 mm	ČSN 736121
INFILTRAČNÍ POSTŘIK	PS		ČSN 736129
CELKEM		50 mm	

VZOROVÝ PŘÍČNÝ ŘEZ 1:50

B–B'

PROVEDENÍ CELÉ KONSTRUKCE VOZOVKY

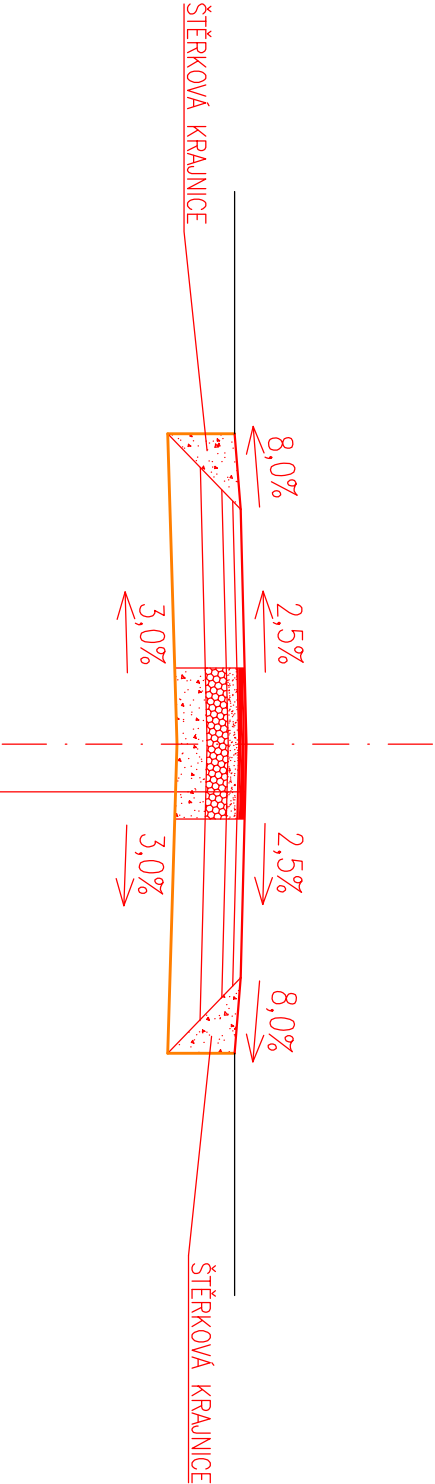

ASFALTOVÝ BETON	AC011	50 mm	ČSN 736121	
SPJOVACÍ POSTŘÍK 0,3kg/m ²	PS		ČSN 736129	
ASFALTOVÝ BETON	ACP16+	70 mm	ČSN 736121	
INFILTRAČNÍ POSTŘÍK 0,7kg/m ²	PS		ČSN 736129	
SMĚS STMELENÁ CEMENTEM	SC C8/10	140 mm	ČSN 736124	60 MPa
ŠTĚRKODRŤ	ŠDA	200 mm	ČSN 736126	45 MPa
CELKEM		460 mm		