
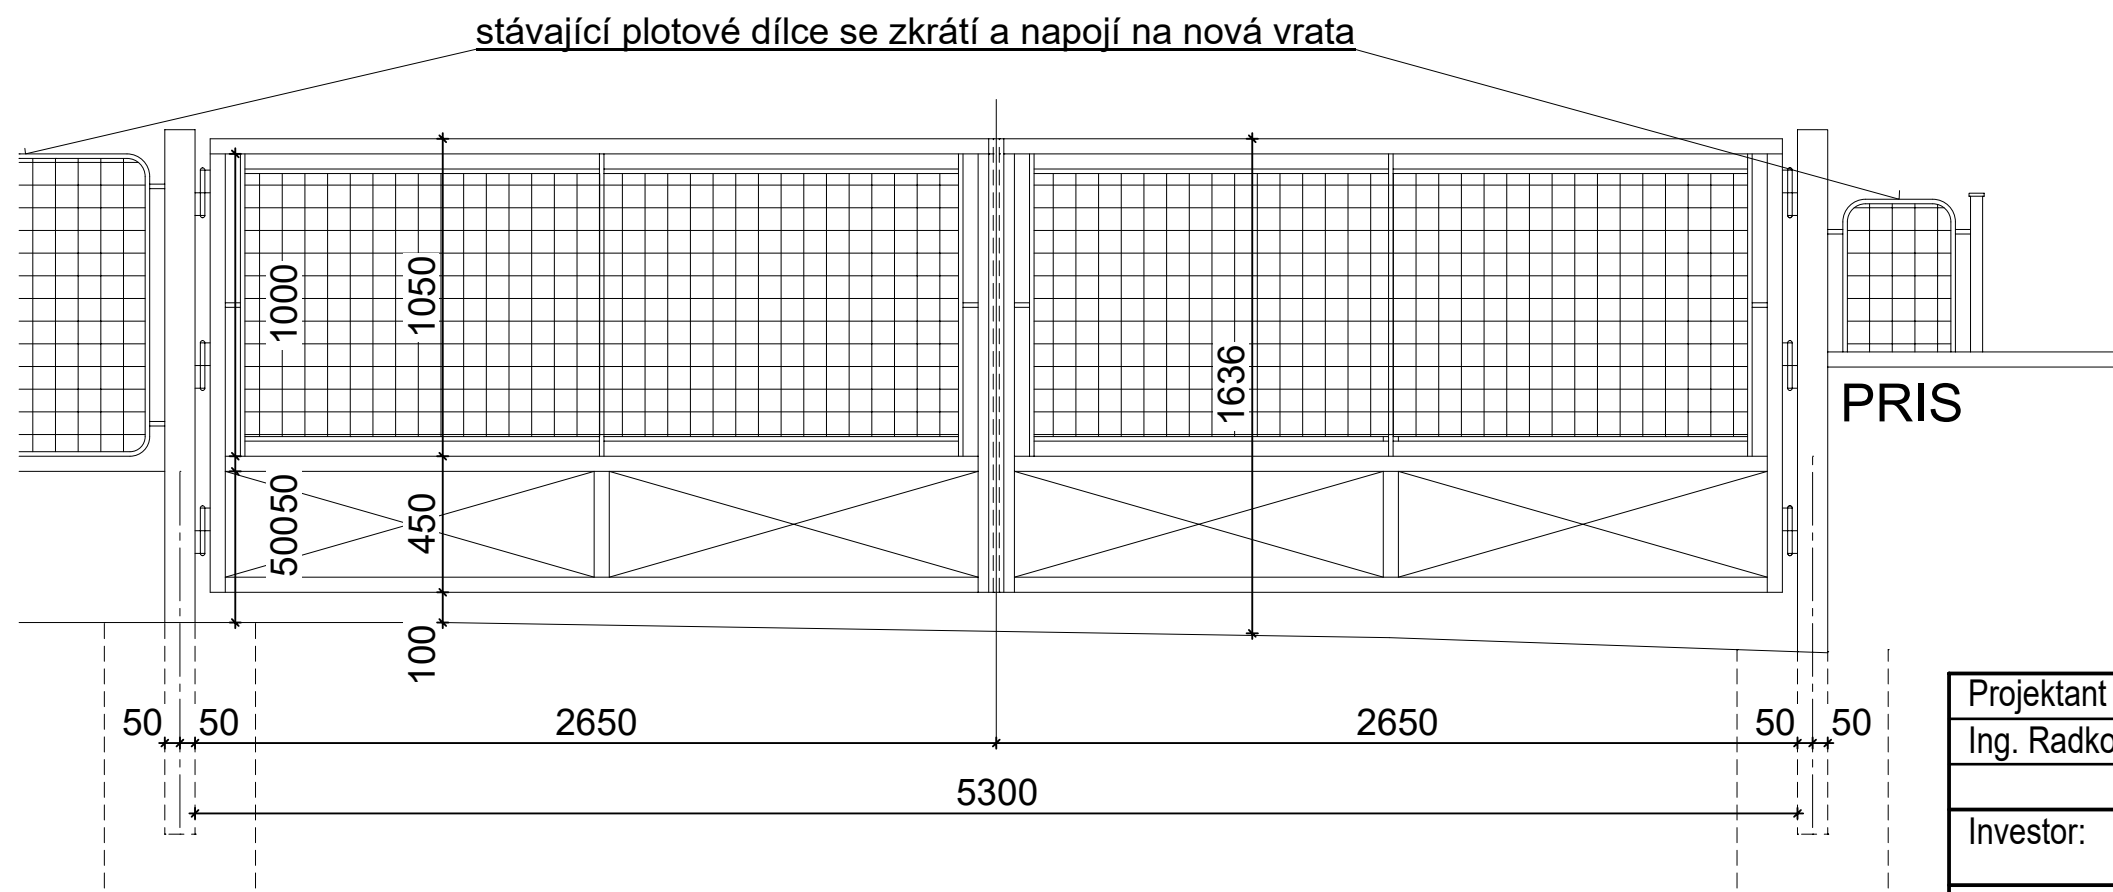


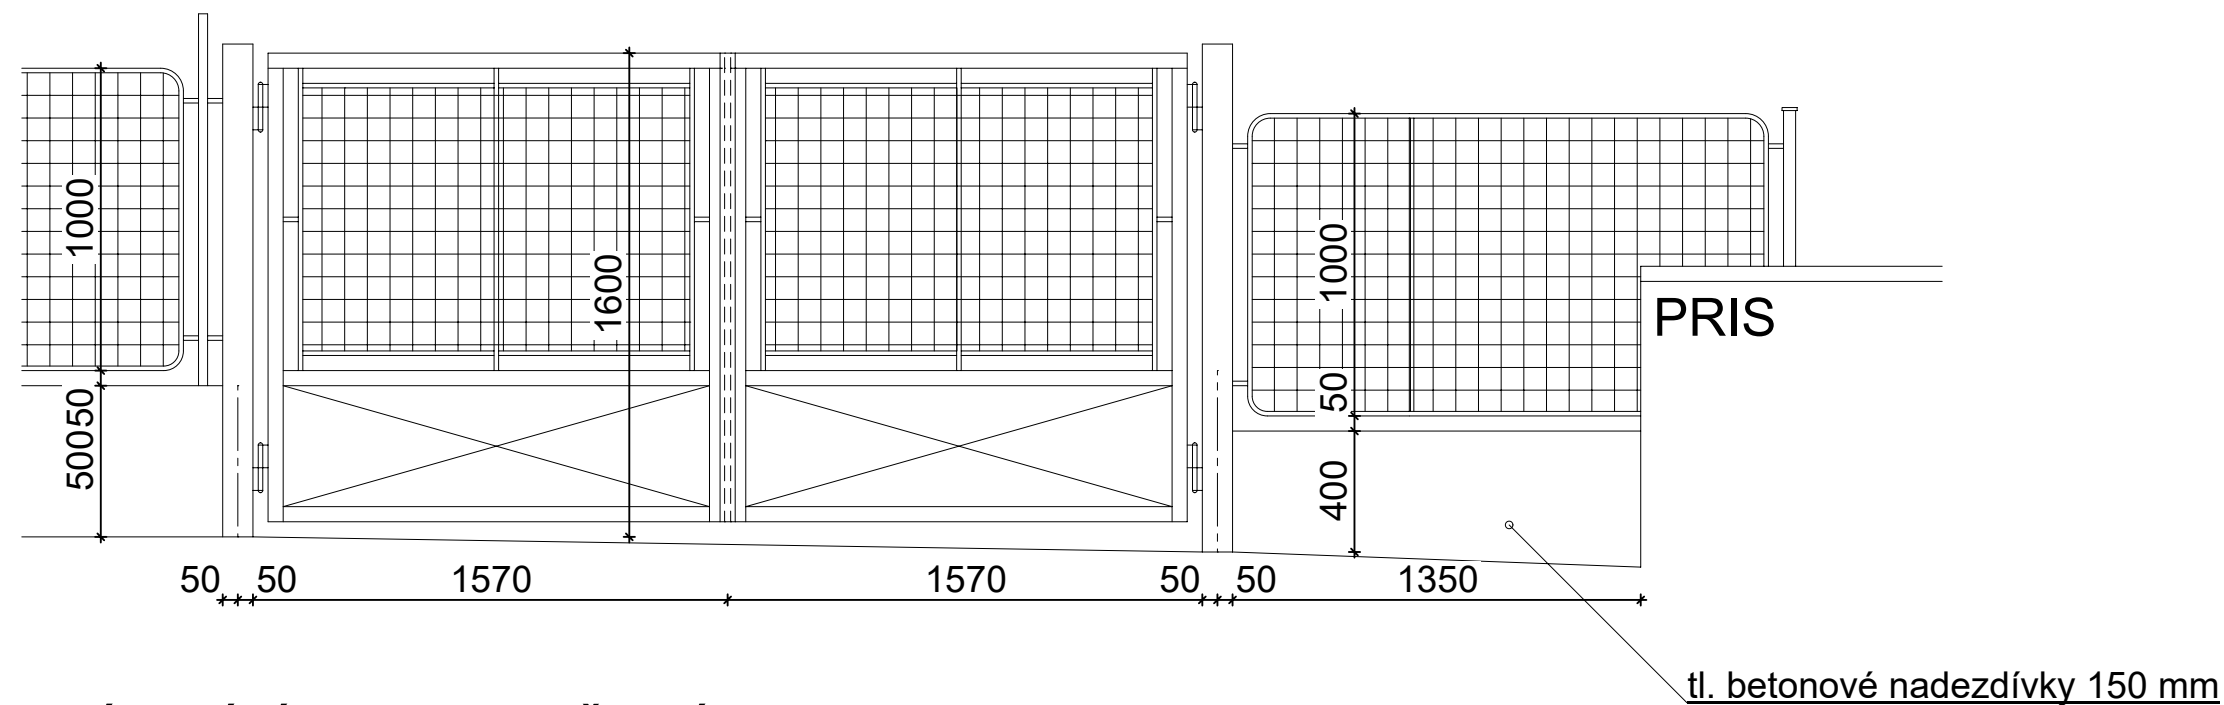

|                              |                                                            |   |  |            |                  |
|------------------------------|------------------------------------------------------------|---|--|------------|------------------|
| Projektant - autoriz. osoba: | Autor projektu - ARCHITIP:                                 | Ing. Radko Benda                                                                                               |  |            |                  |
| Ing. Radko Benda             | Ing. arch. Eliška Formánková<br>Ing. arch. Martina Jandová | <b>Baube</b>                                                                                                   |  |            |                  |
|                              |                                                            | Projekční kancelář<br>Riegrova 1100, Roudnice n.L.<br>Tel.: 416 838 004, 602 643 769<br>E-mail: benda@baube.cz |  |            |                  |
| Investor:                    | Obec Vědomice, Na Průhonu 270,<br>413 01 Roudnice n. L.    |   |  |            |                  |
| Akce:                        | Přístavba a stavební úpravy<br>mateřské školy Vědomice     |   |  | Druh. dok. | DSP a DPS        |
|                              |                                                            |   |  | Číslo zak. | 2014.4.1         |
|                              |                                                            |   |  | Formát     | 2 x A 4          |
|                              |                                                            |   |  | Datum      | 10 / 2020        |
|                              |                                                            |   |  | Profese:   | stavební         |
| Objekt:                      | SO 4 - Zpevněné plochy a vstupní branka                    |   |  | Měřítko:   | 1 : 25           |
| Příloha:                     | VJEZDOVÁ VRATA                                             |   |  | Č. vyhot.  | Díl:<br>D.1.1b 3 |