

PODÉLNÝ PROFIL 1 : 500/50

VÝŠKOVÉ POMĚRY

KÓTY NIVELETY


KÓTY TERÉNU

SROVNÁVACÍ ROVINA

STANIČENÍ

VZDÁLENOST PŘ. ŘEZŮ

SMĚROVÉ POMĚRY

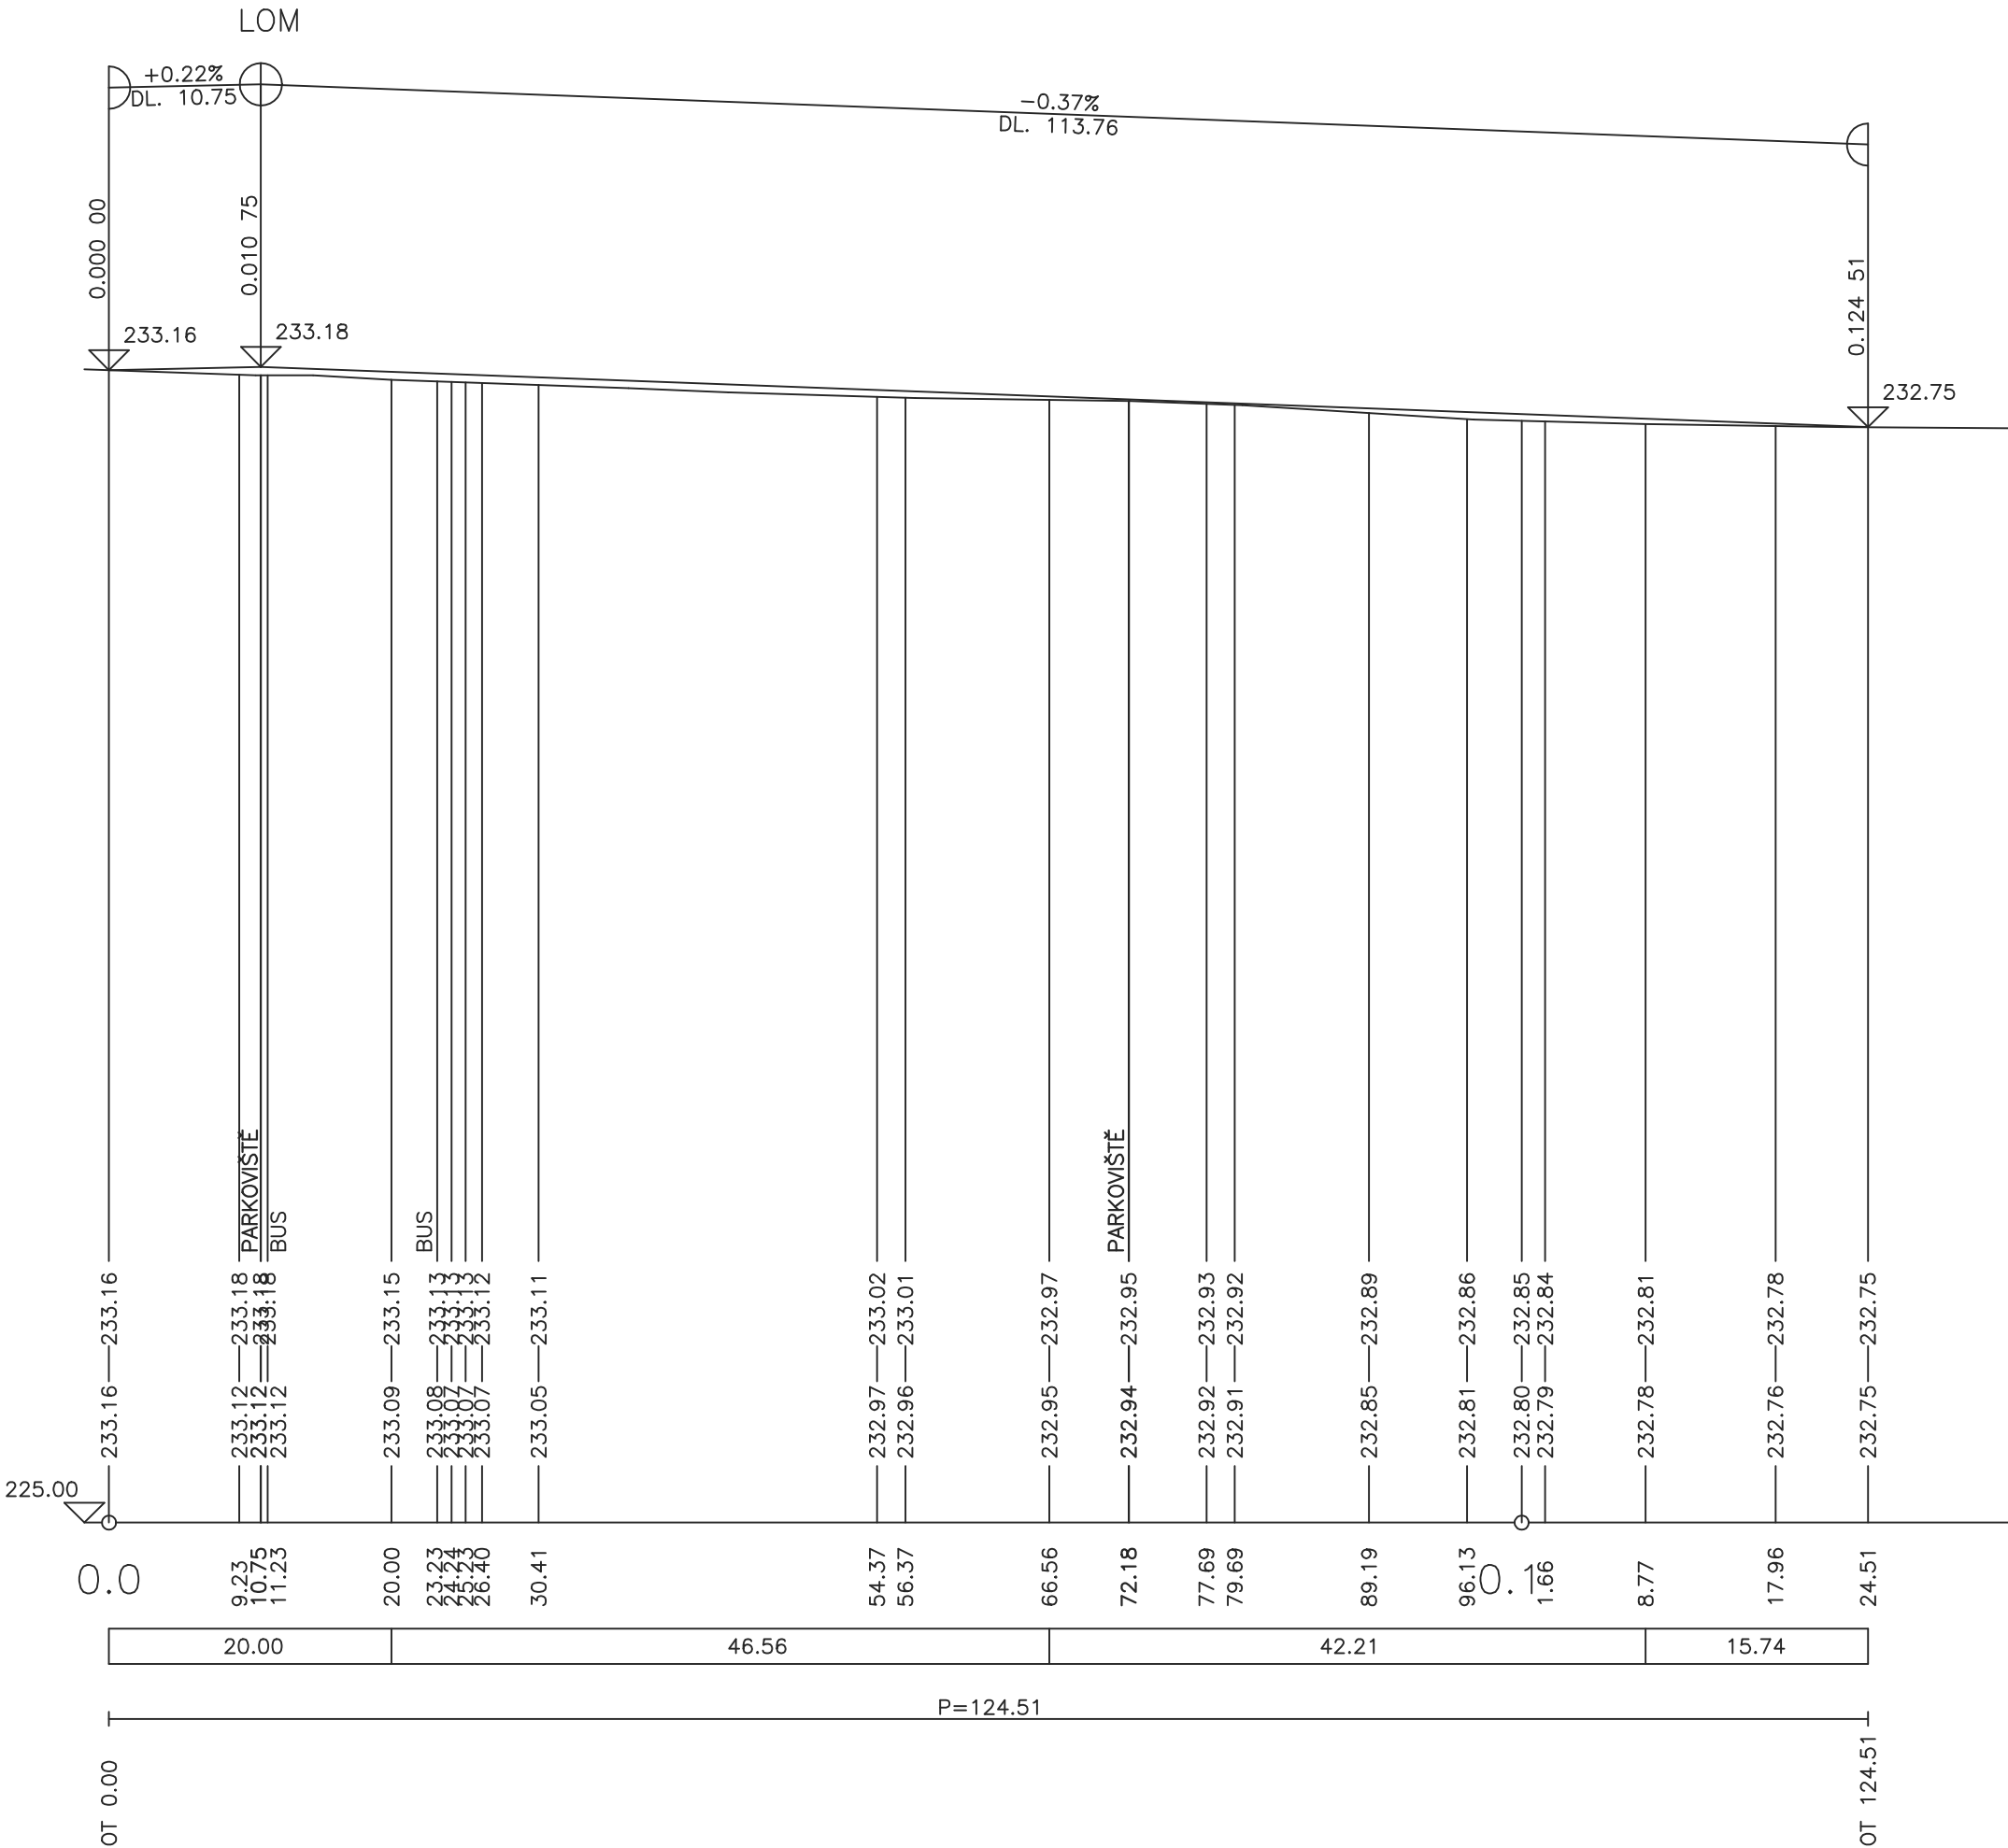

VÝŠKOVÝ SYSTÉM: Bpv

ZODPOVĚDNÝ PROJEKTANT:	VYPRACOVAL:
ST. STEJSKAL	ST. STEJSKAL Bc. T. KOHOUT

OBJEDNATEL: TSHK

AKCE:
OPRAVA VOZOVKY V ULICI BRATŘÍ ŠTEFANŮ
V HRADCI KRÁLOVÉ V ÚSEKU MEZI ULICEMI JEČNÁ - KLADSKÁ

PŘÍLOHA: PODÉLNÝ PROFIL

STANISLAV STEJSKAL

DOPRAVNÍ PROJEKCE

Jižní 870

500 03 Hradec Králové

iČ: 155 86 677

DIČ: CZ 5803311470

tel.: 605 054 772

e-mail: dp.stejskal@riseup.cz

www.dp-stejskal.webnode.cz

ZAK.ČÍSLO

0624

DRUH PD

DPS

DATUM

09/2025

POČET A4

3

MĚŘÍTKO

1:500/50

ČÍSLO PŘÍLOHY

3