


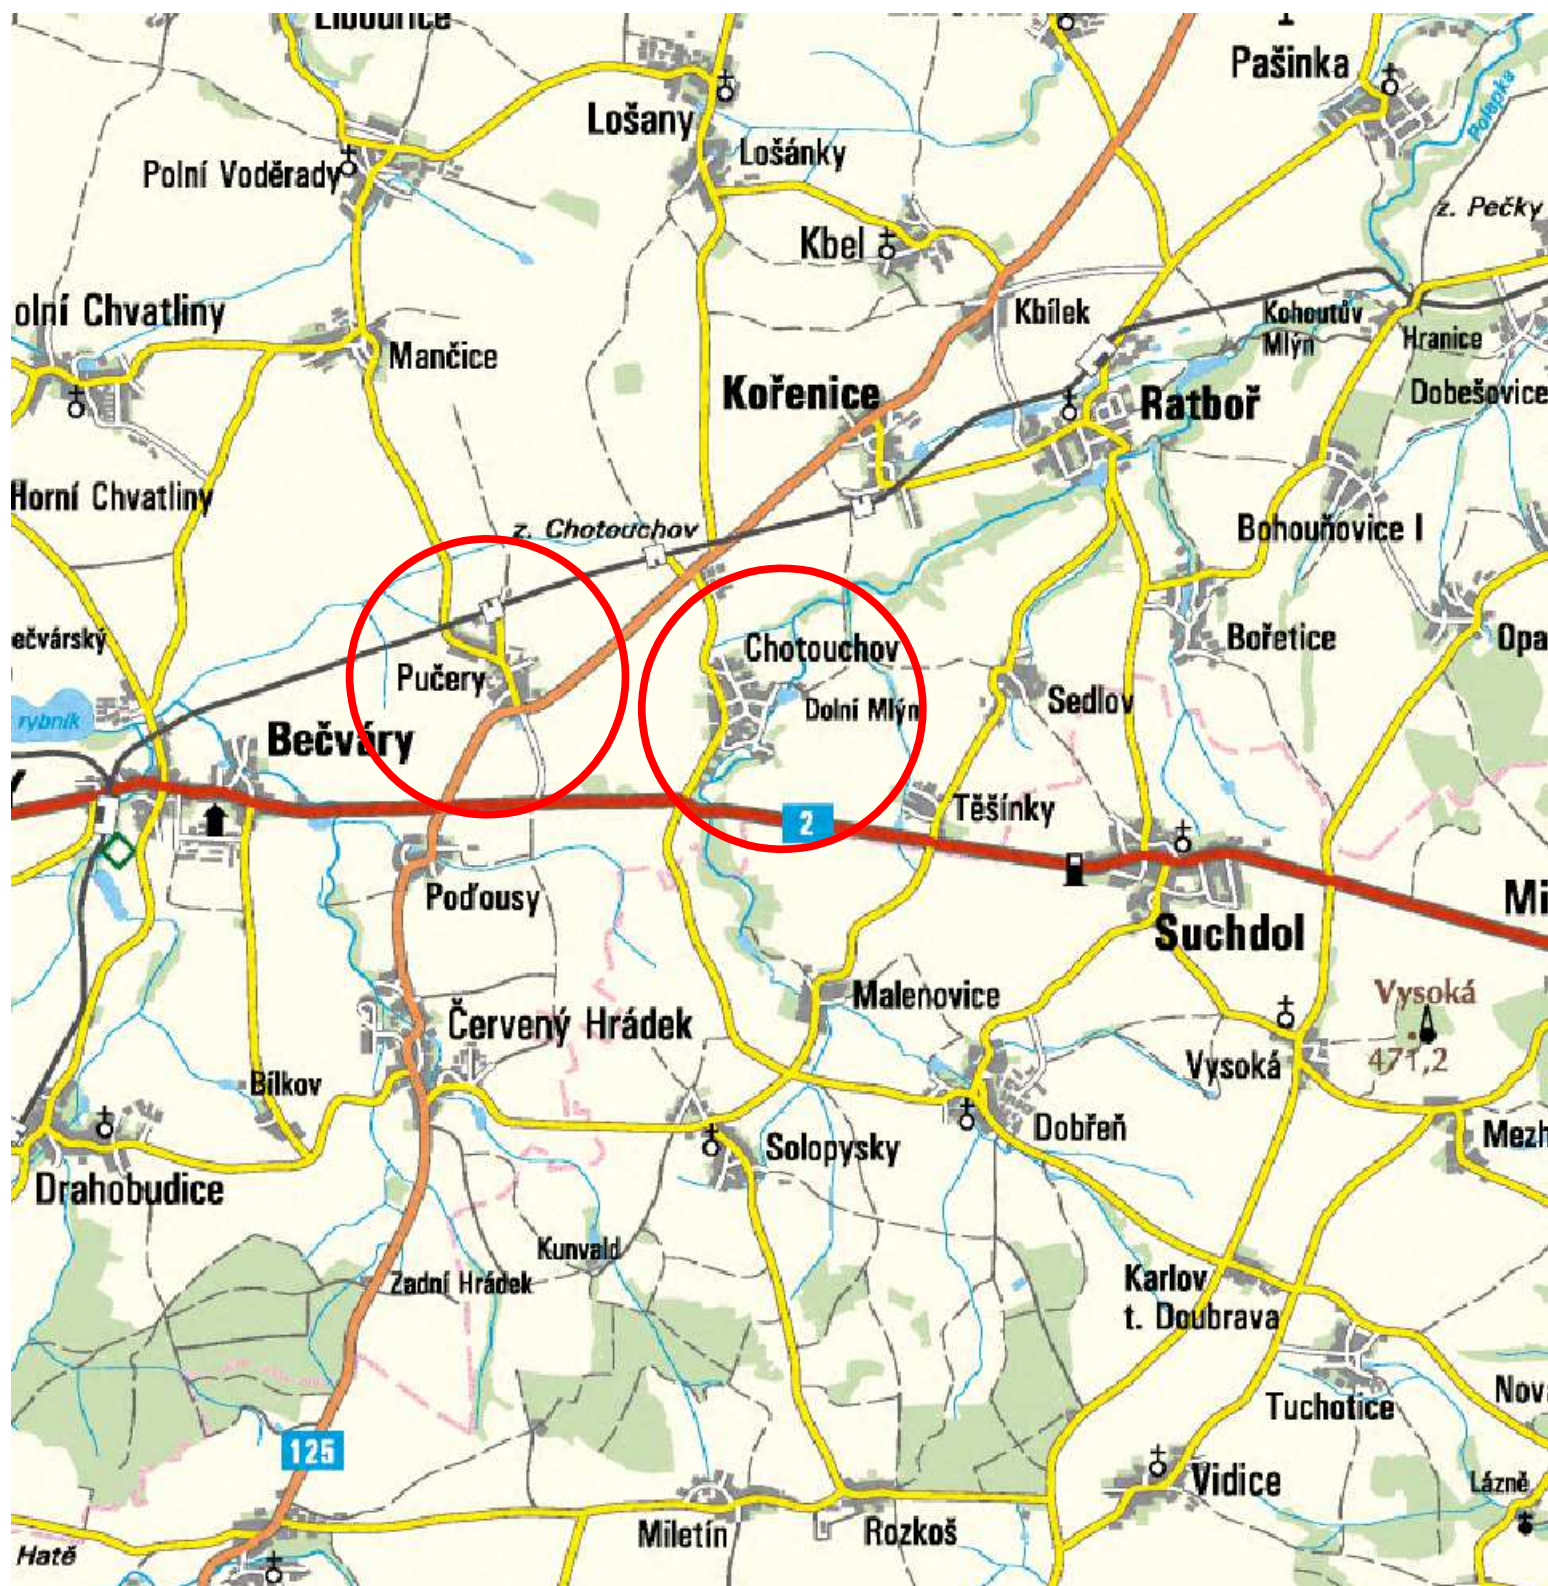

Vypracoval:	Ing. Ondřej Štěpán	OÚ/MÚ: Kořenice	 Ing. Ondřej Štěpán Projekční činnost Jahodová 2069, 286 01 Čáslav tel.: 728 596 940, IČO: 02795451 email: o.stepan89@gmail.com Ing. Jiří Štěpán 777 145 108	
Zodp. projektant:	Ing. Jiří Štěpán	Stav. úřad: Kolín		
Investor:	Obec Kořenice, Kořenice 78, 280 02 Kolín, IČ: 002 35 466			
Formát:	A4	Katastrální území: Chotouchov, Pučery		
Datum:	11/2021			
NÁZEV AKCE:			Stupeň:	ZDS
VODOVOD - CHOTOUCHOV - PUČERY			Číslo zakázky:	V019/2019
			Měřítko:	Číslo přílohy:
NÁZEV VÝKRESU:			1:50 000	C1
C1 - PŘEHLEDNÁ SITUACE				