



Chotouchov (669 717)			
Příkop	Místní komunikace		
347/1		22.60	
40.90			1.50
V1			V2

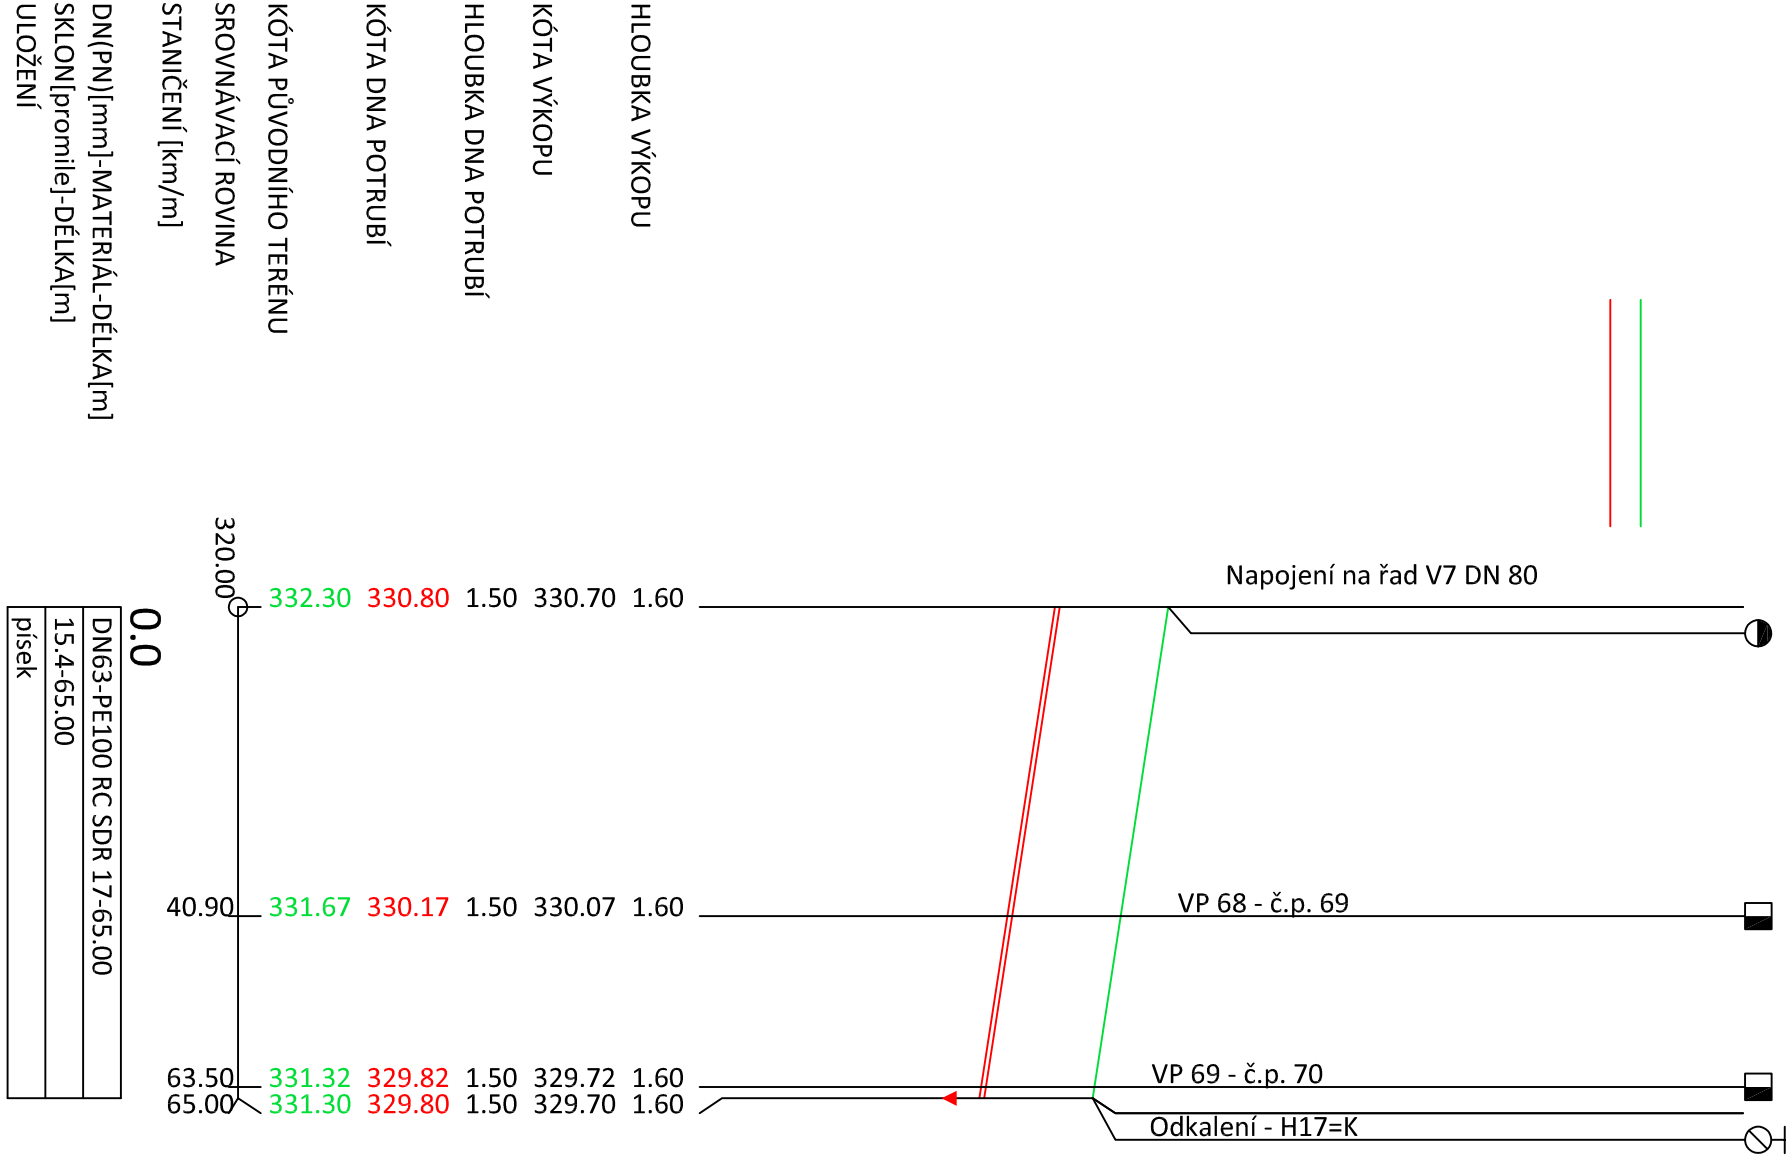

Vyracovali:	Ing. Ondřej Štěpán	OÚ/MÚ:	Kořenice
Zodp. projektant:	Ing. Jiří Štěpán	Stav. úřad:	Kolín
Investor:	Obec Kořenice, Kořenice 78, 280 02 Kolín, IČ: 002 35 466		
Formát:	A3	Katastrální území:	Chotouchov
Datum:	11/2021		
NÁZEV AKCE:	VODOVOD - CHOTOUCHOV - PUČERY		
NÁZEV VÝKRESU:	Podélný profil řad "V7.2"		

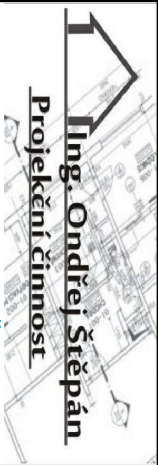

Ing. Ondřej Štěpán

Projektování činností

Jahodová 2069, 286 01 Čáslav

tel.: 728 596 940, IČO: 02795451

email: o.stepan89@gmail.com

Ing. Jiří Štěpán 777 145 108

Stupeň:	ZDS
Číslo zakázky:	V019/2019
Měřítko:	Číslo přílohy:
1:1000/100	D1.1.b - 02.10