


ÚZEMÍ OBCE		
POVRCH ÚZEMÍ		
ČÍSLO PARCELNÍ	347/1	
VZDÁL. OBJEKTŮ A SMĚROVÝCH LOMŮ	30.50	19.00
OZNAČENÍ VRCHOLOVÝCH BODŮ	V1	V2

Chotouchov (669 717)		
Místní komunikace		
3/2		
0.50		

LEGENDA
TYPŮ ČAR
PŮVODNÍ TERÉN
NIVELETA POTRUBÍ
MĚŘÍTKA 1:1000/100

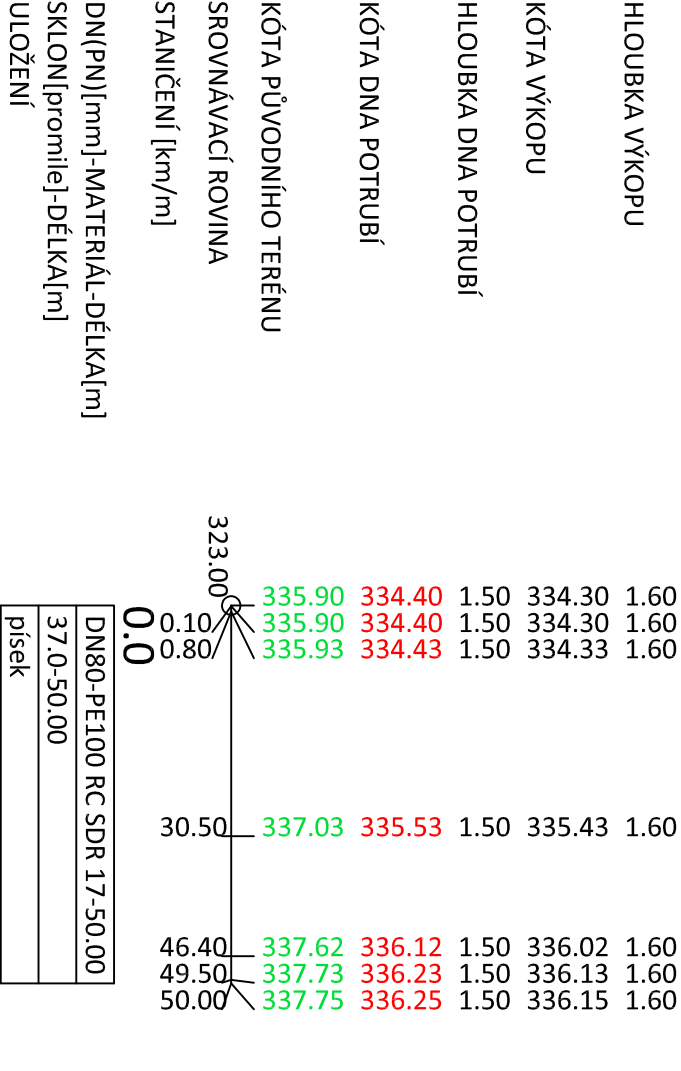

Vyracovali: Ing. Ondřej Štěpán		OÚ/MÚ: Kořenice	
Zodp. projektant: Ing. Jiří Štěpán		Stav. úřad: Kolín	
Investor: Obec Kořenice, Kořenice 78, 280 02 Kolín, IČ: 002 35 466			
Formát: A3		Katastrální území: Chotouchov	
Datum: 11/2021			
NÁZEV AKCE:			
VODOVOD - CHOTOUCHOV - PUČERY		Stupeň:	
		ZDS	
		Číslo zakázky:	
NÁZEV VÝKRESU: Podélný profil řad "V7.4"		Měřítko: 1:1000/100	
		Číslo přílohy: D1.1.b - 02.12	



Ing. Ondřej Štěpán
Projektování činností

Jahodová 2069, 286 01 Čáslav
tel.: 728 596 940, IČO: 02795451
email: o.stepan89@gmail.com
Ing. Jiří Štěpán 777 145 108