


ÚZEMÍ OBCE
POVRCH ÚZEMÍ
ČÍSLO PARCELNÍ
VZDÁL. OBJEKTŮ A SMĚROVÝCH LOMŮ
OZNAČENÍ VRCHOLOVÝCH BODŮ

Chotouchov (669 717)									
Místní komunikace									
84/2	336	1.60	3/2	336	3.30		2.70		
24.40	13.20	12.60	37.20	19.10	15.80	19.80	18.40	9.40	13.50
V1	V2	V3	V4	V5	V6	V7	V8	V9	
		3.90				4.30	2.80	1.70	

LEGENDA TYPŮ ČAR
PŮVODNÍ TERÉN
NIVELETA POTRUBÍ



MĚŘÍTKA 1:1000/100

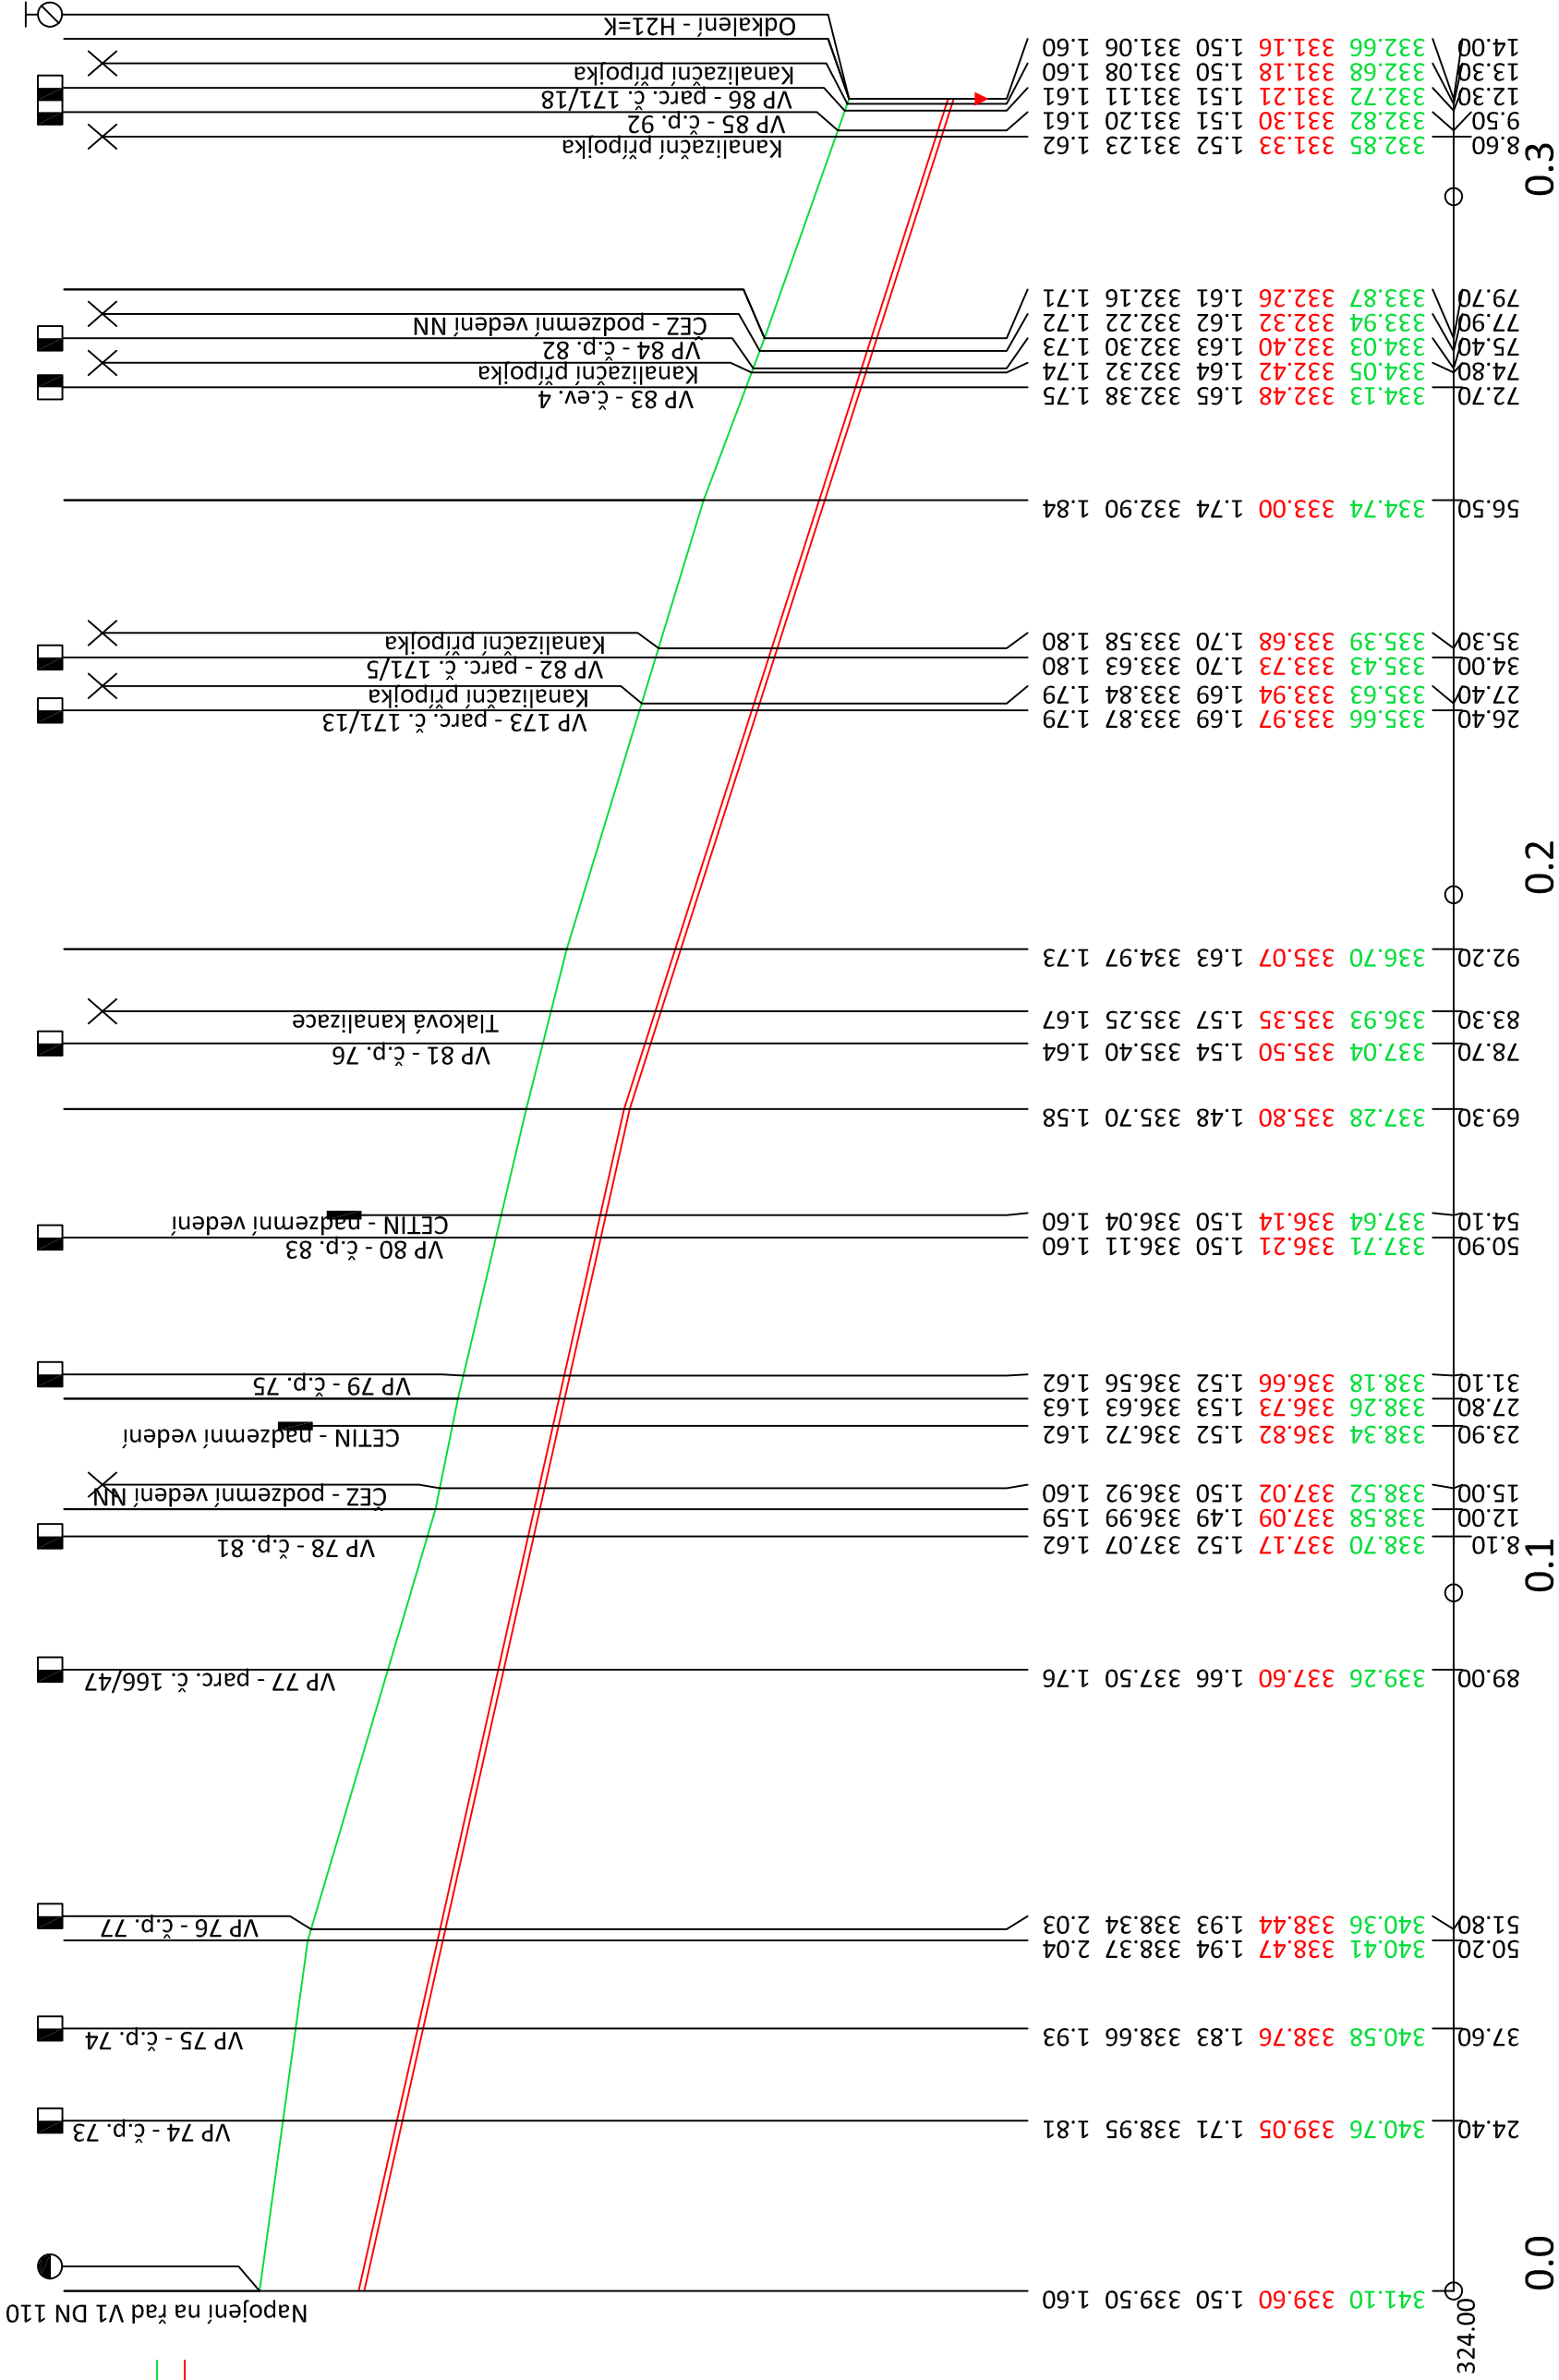

HLOUBKA VÝKOPU

KÓTA VÝKOPU

HLOUBKA DNA POTRUBÍ

KÓTA DNA POTRUBÍ

KÓTA PŮVODNÍHO TERÉNU

SROVNÁVACÍ ROVINA

STANIČENÍ [km/m]

DN(PN)[mm]-MATERIÁL-DÉLKA[m]

SKLON[promile]-DÉLKA[m]

ULOŽENÍ

DN80-PE100 RC SDR 17-314.00

22.4-169.30

písek

32.1-144.70

Vypracoval:	Ing. Ondřej Štěpán	OÚ/MÚ: Kořenice
	Ing. Jiří Štěpán	
Zodp. projektant:	Ing. Jiří Štěpán	Stav. úřad: Kolín
Investor:	Obec Kořenice, Kořenice 78, 280 02 Kolín, IČ: 002 35 466	
Fornát:	3x44	katastrální území: Chotouchov
Datum:	11/2021	
NÁZEV AKCE:	VODOVOD - CHOTOUCHOV - PUČERY	
Stupeň:	ZDS	
Číslo zakázky:	VO19/2019	
Měřítko:	1:1000/100	Číslo přílohy: D1.1.b - 02.14

Projekční činnost

Jahodová 2069, 286 01 Čáslav
tel.: 728 596 940, IČO: 02795451
email: ostepan89@gmail.com
Ing. Jiří Štěpán - 777 145 108