


ÚZEMÍ OBCE
POVRCH ÚZEMÍ
ČÍSLO PARCELNÍ
VZDÁL. OBJEKTŮ A SMĚROVÝCH LOMŮ
OZNAČENÍ VRCHOLOVÝCH BODŮ

Pučery (669 733)			
Krajnice - zelený pruh			
399/1			
48.90	6.20	27.20	0.70
V1	V2		V3

LEGENDA TYPŮ ČAR
PŮVODNÍ TERÉN
NIVELETA POTRUBÍ

MĚŘÍTKA 1:1000/100

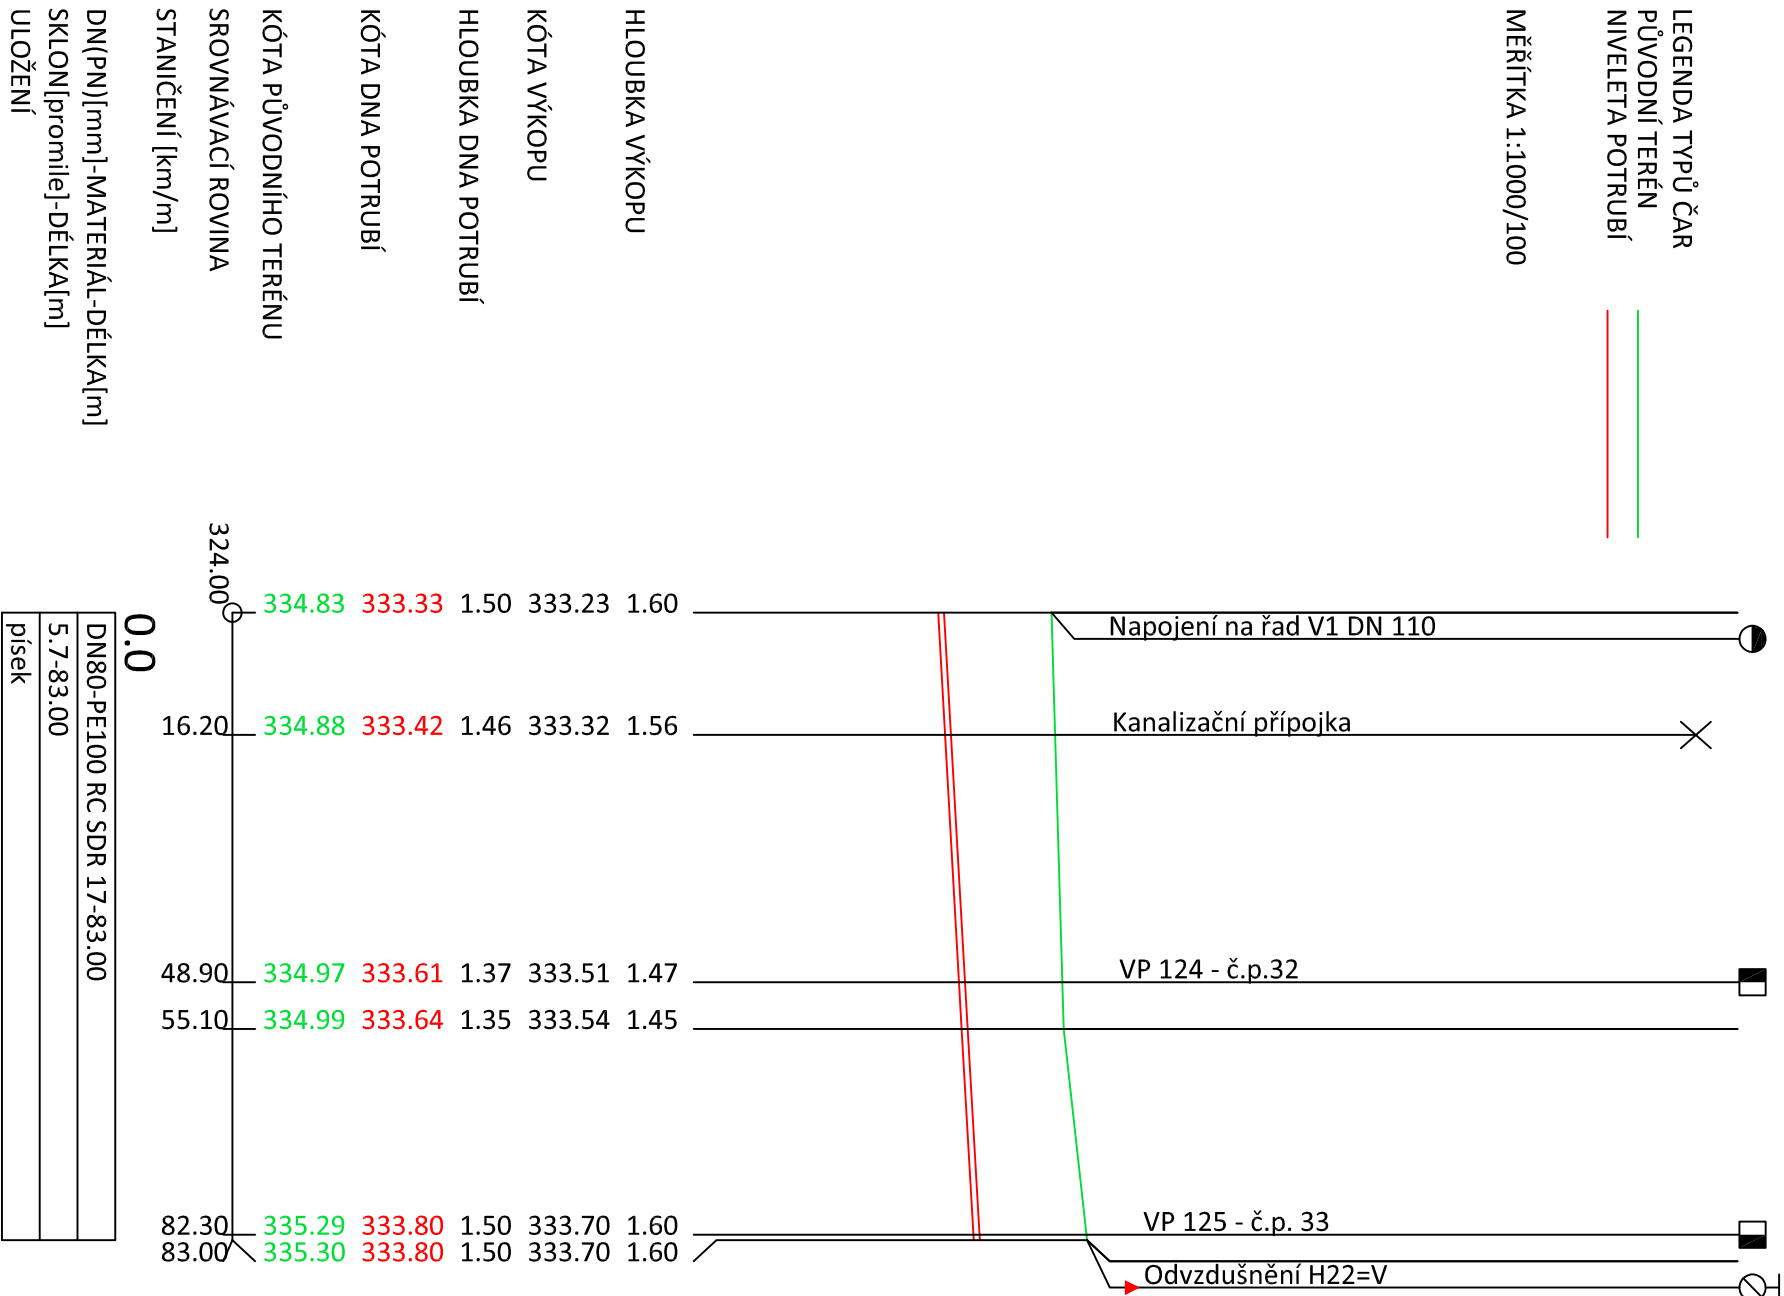

Vypracoval:	Ing. Ondřej Štěpán	OU/MÚ:	Kořenice
Zoob. projektant:	Ing. Jiří Štěpán	Stav. úřad:	Kolín
Investor:	Obec Kořenice, Kořenice 78, 280 02 Kolín, IČ: 002 35 466		
Formát:	A3	Katastrální území:	Pučery
Datum:	11/2021		
NÁZEV AKCE:	VODOVOD - CHOTOUCHOV - PUČERY		
NÁZEV VÝKRESU:	Podélný profil řád "V10"		
Ing. Ondřej Štěpán Projekční činnost Jahodová 2069, 286 01 Čáslav tel.: 728 596 940, IČO: 02795451 email: o.stepan89@gmail.com Ing. Jiří Štěpán 777 145 108			
Stupeň:		ZDS	
Číslo zakázky:		V019/2019	
Měřítko: 1:1000/100		Číslo přílohy: D1.1.b - 02.15	