


ÚZEMÍ OBCE
POVRCH ÚZEMÍ
ČÍSLO PARCELNÍ
VZDÁL. OBJEKTŮ A SMĚROVÝCH LOMŮ
OZNAČENÍ VRCHOLOVÝCH BODŮ

Pučery (669 733)									
Místní komunikace									
413/1		413/2	5.00		4.10	4.50		2.80	
23.10	8.00	25.10		16.00	1.1.20	15.30	21.70	6.80	3.00
V1	383/2	V2	V3	V4	V5	V6	V7		

LEGENDA TYPŮ ČAR
PŮVODNÍ TERÉN
NIVELETA POTRUBÍ

MĚŘÍTKA 1:1000/100

HLOUBKA VÝKOPU
KÓTA VÝKOPU
HLOUBKA DNA POTRUBÍ
KÓTA DNA POTRUBÍ
KÓTA PŮVODNÍHO TERÉNU
SROVNÁVACÍ ROVINA
STANIČENÍ [km/m]
DN(PN)[mm]-MATERIÁL-DĚLKA[m]
SKLON[promile]-DĚLKA[m]
ULOŽENÍ

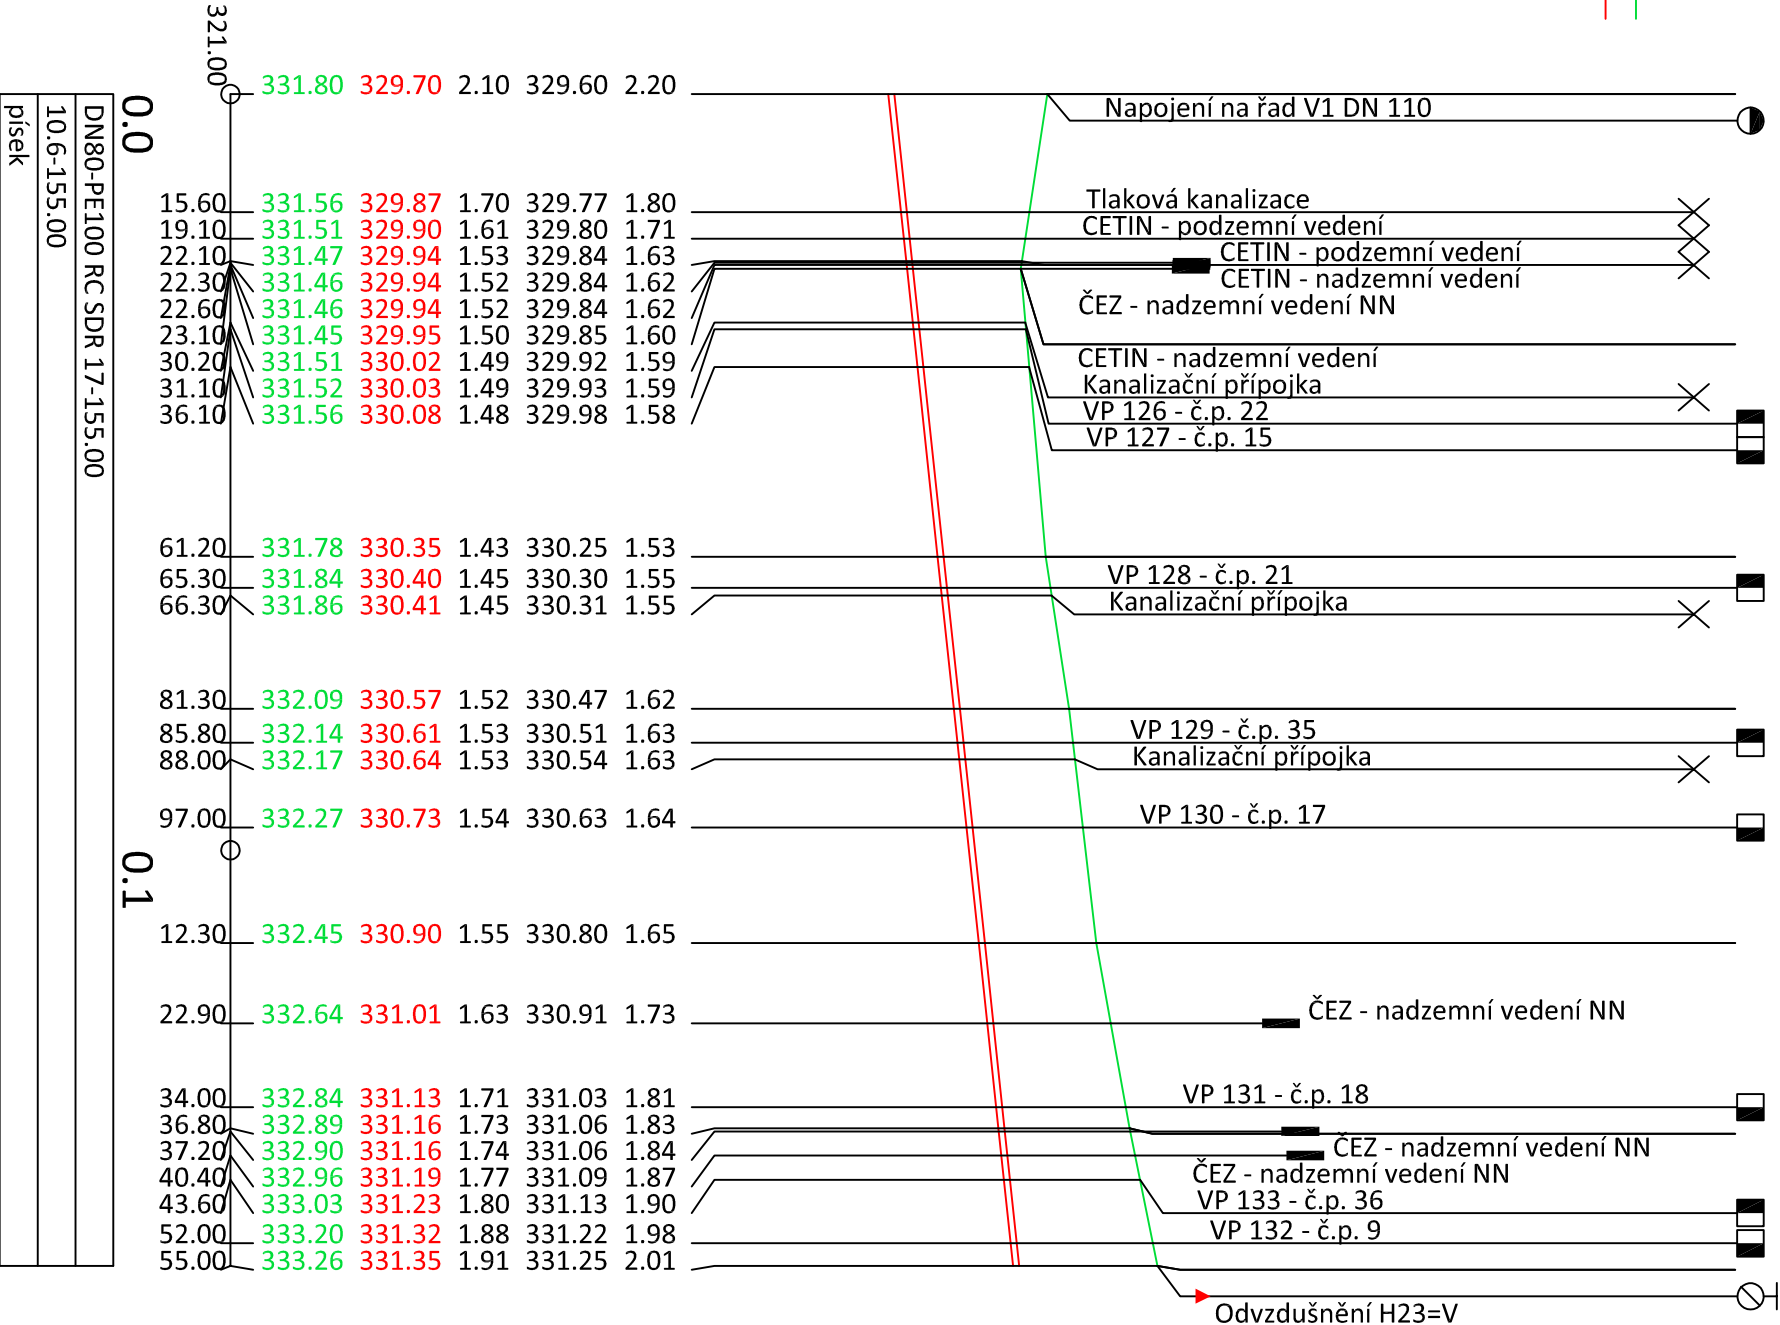

Vyracoval:	Ing. Ondřej Štěpán	OÚ/MÚ:	Kořenice
Zodp. projektant:	Ing. Jiří Štěpán	Stav. úřad:	Kolín
Investor:	Obec Kořenice, Kořenice 78, 280 02 Kolín, IČ: 002 35 466		
Formát:	A3	Katastrální území:	Pučery
Datum:	11/2021		
NÁZEV AKCE:	VODOVOD - CHOTOUCHOV - PUČERY		
NÁZEV VÝKRESU:	Podélný profil řad "V11"		
Ing. Ondřej Štěpán Projektční činnost Jahodová 2069, 286 01 Čáslav tel.: 728 596 940, IČO: 02795451 email: o.stepan89@gmail.com Ing. Jiří Štěpán 777 145 108			
Stupeň:		ZDS	
Číslo zakázky:		V019/2019	
Měřítko:	1:1000/100	Číslo přílohy:	D1.1.b - 02.16