


|                                 |                   |       |       |       |       |
|---------------------------------|-------------------|-------|-------|-------|-------|
| ÚZEMÍ OBCE                      | Pučery (669 733)  |       |       |       |       |
| POVRCH ÚZEMÍ                    | Místní komunikace |       |       |       |       |
| ČÍSLO PARCELNÍ                  | 413/2             | 383/2 | 413/1 | 0.50  |       |
| VZDÁL. OBJEKTŮ A SMĚROVÝCH LOMŮ | 32.60             | 18.10 | 17.50 | 27.40 | 59.80 |
| OZNAČENÍ VRCHOLOVÝCH BODŮ       | V1                | V2    | V3    | V4    | V5    |
|                                 |                   |       |       |       | 0.10  |
|                                 |                   |       |       |       | V6    |
|                                 |                   |       |       |       | 2.00  |

LEGENDA TYPŮ ČAR  
PŮVODNÍ TERÉN  
NIVELETA POTRUBÍ

MĚŘÍTKA 1:1000/100

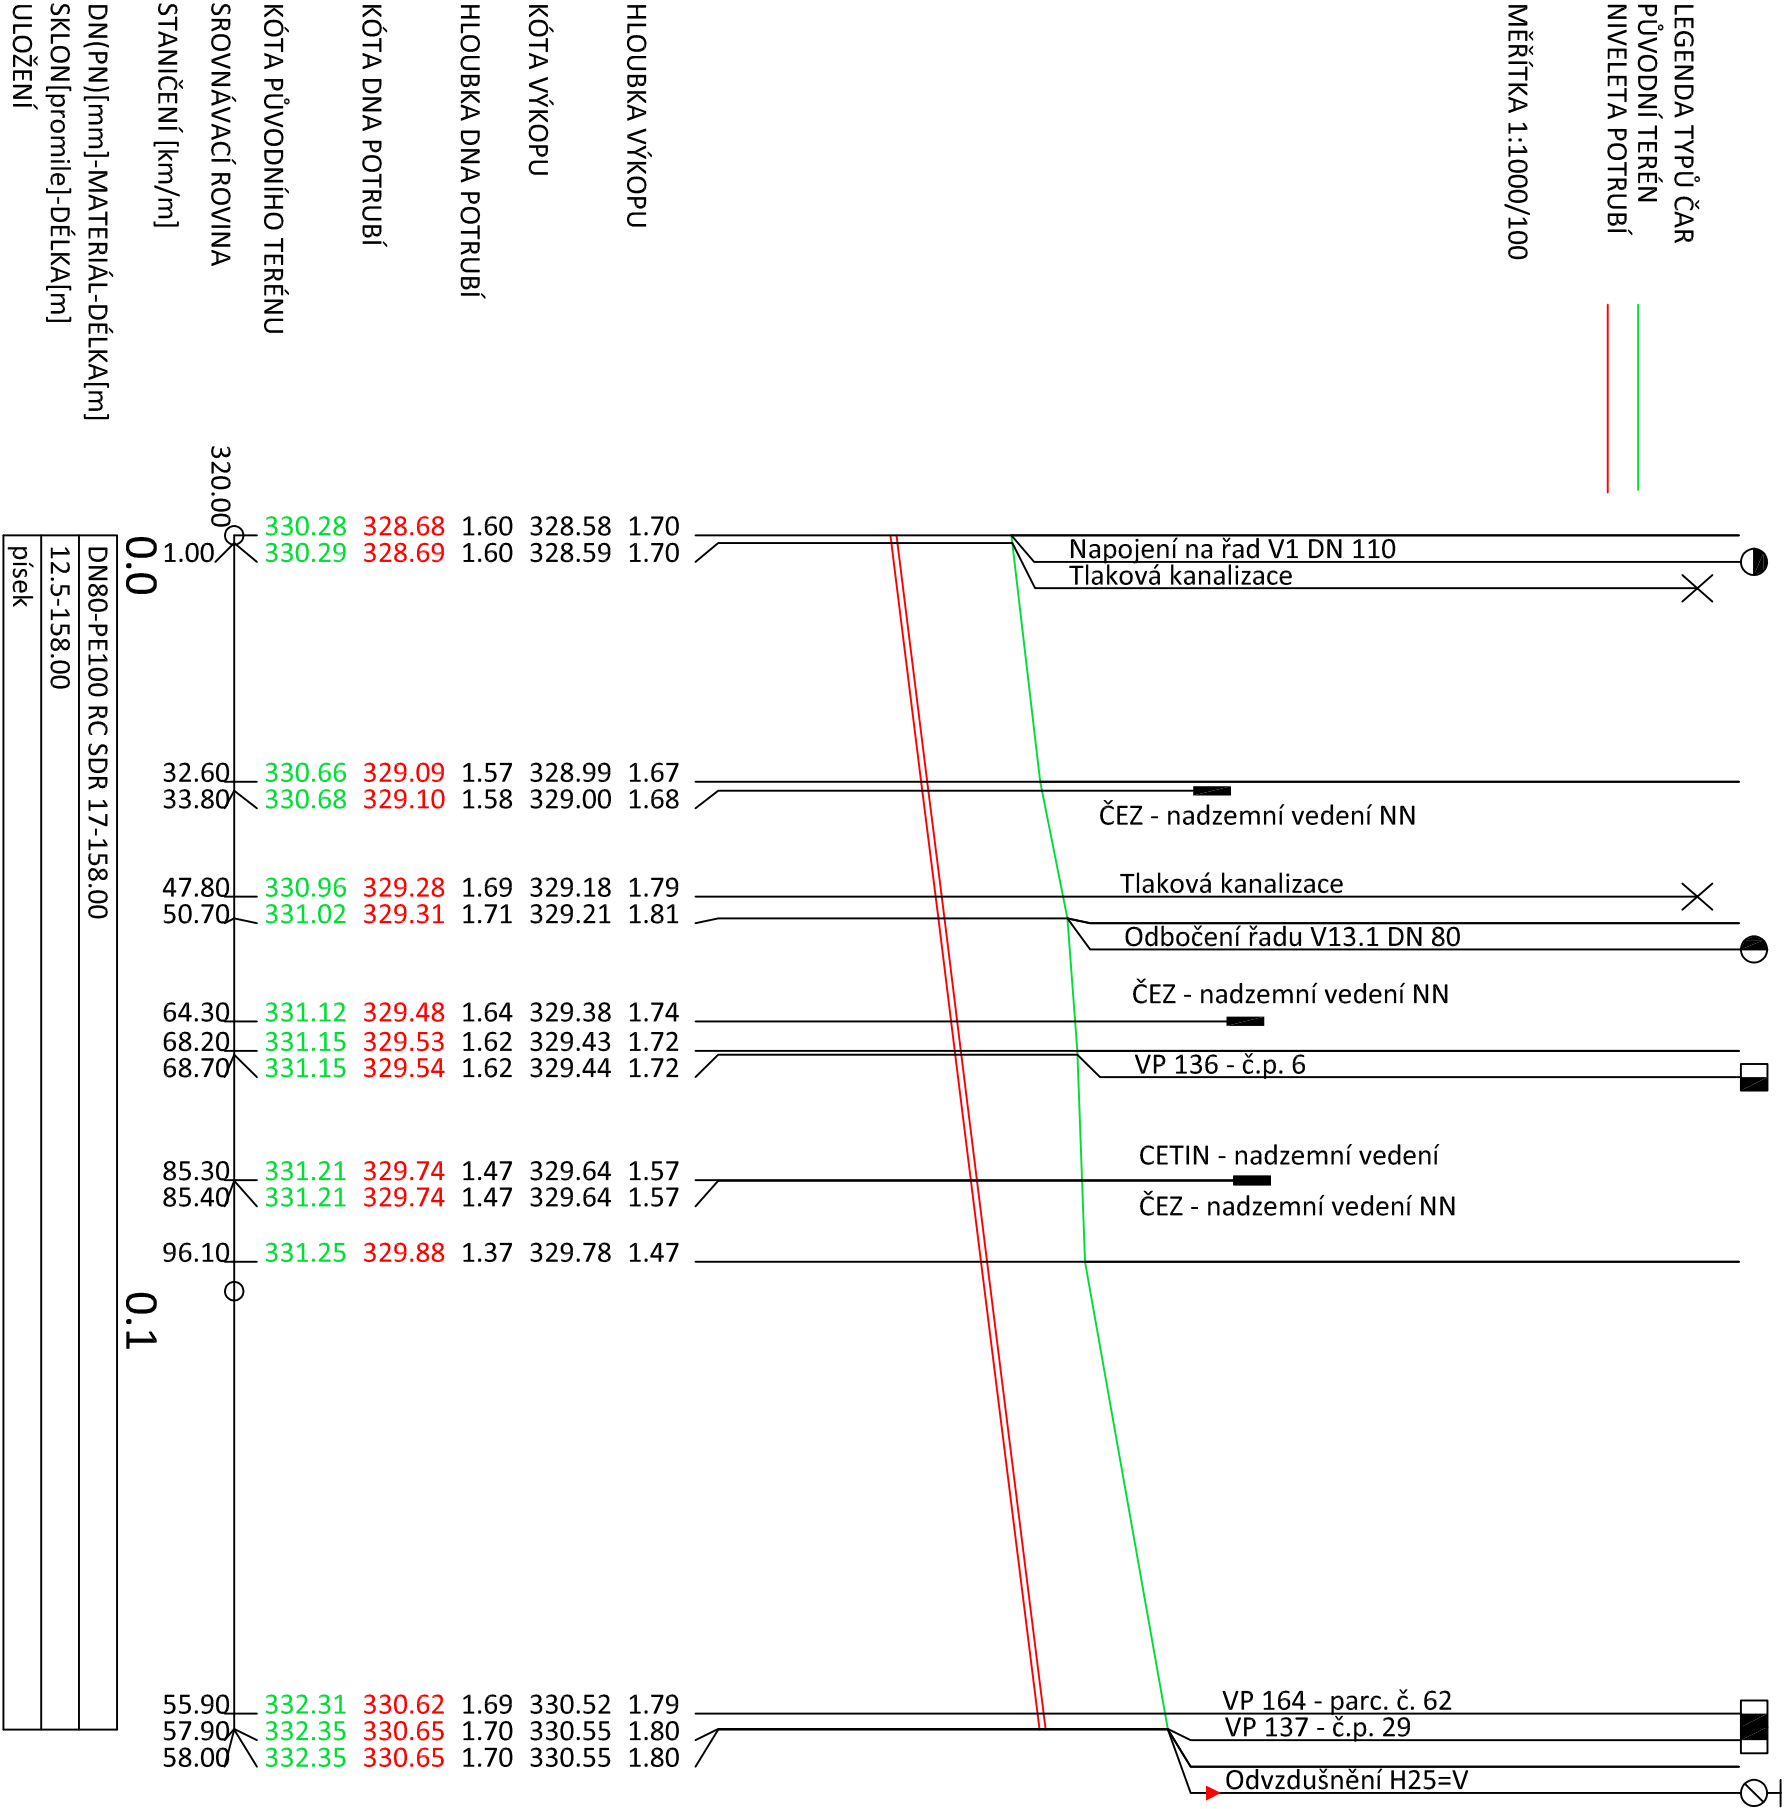

|                   |                                                          |                           |   |
|-------------------|----------------------------------------------------------|---------------------------|---|
| Vypracoval:       | Ing. Ondřej Štěpán                                       | OÚ/MÚ: Kořenice           | <br>Ing. Ondřej Štěpán<br>Projektční činnost<br>Jahodová 2069, 286 01 Čáslav<br>tel.: 728 596 940, IČO: 02795451<br>email: o.stepan89@gmail.com<br>Ing. Jiří Štěpán 777 145 108 |
| Zodp. projektant: | Ing. Jiří Štěpán                                         | Slav. úřad: Kolín         |   |
| Investor:         | Obec Kořenice, Kořenice 78, 280 02 Kolín, IČ: 002 35 466 |                           |   |
| Formát:           | A3                                                       | Katastrální území: Pučery |   |
| Datum:            | 11/2021                                                  |                           |   |
| NAZEV AKCE:       | VODOVOD - CHOTOUCHOV - PUČERY                            |                           | Stupeň: ZDS   |
| NAZEV VÝKRESU:    | Podélný profil řad "V13"                                 |                           | Číslo zakázky: V019/2019   |
|                   |                                                          |                           | Měřítko: 1:1000/100   |
|                   |                                                          |                           | Číslo přílohy: D1.1.b - 02.18   |