


ÚZEMÍ OBCE
POVRCH ÚZEMÍ
ČÍSLO PARCELNÍ
VZDÁL. OBJEKTŮ A SMĚROVÝCH LOMŮ
OZNAČENÍ VRCHOLOVÝCH BODŮ

Pučery (669 733)		
Místní komunikace		
413/1	st. 12	
V1	11.40	35.80
V2		0.80
2.00		

LEGENDA TYPŮ ČAR
PŮVODNÍ TERÉN
NIVELETA POTRUBÍ

MĚŘÍTKA 1:1000/100

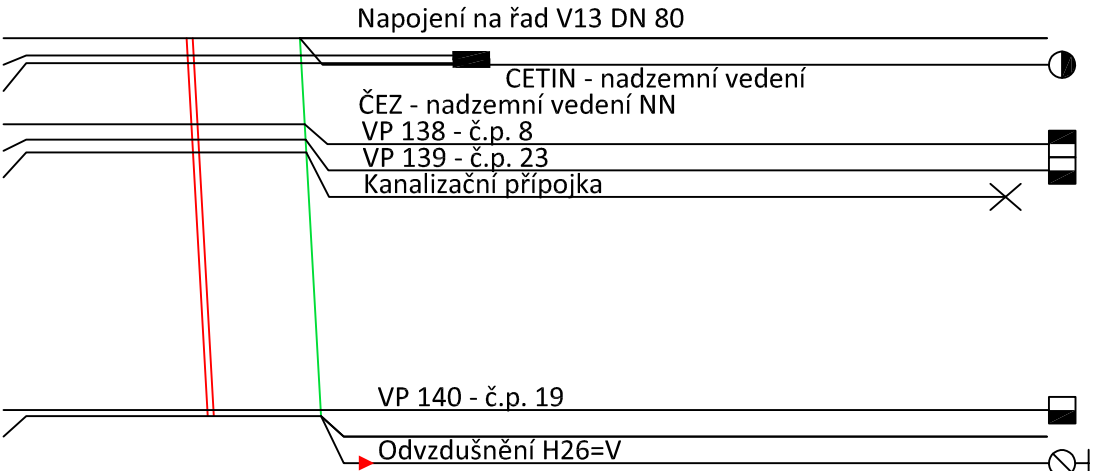

HLOUBKA VÝKOPU

KÓTA VÝKOPU

HLOUBKA DNA POTRUBÍ

KÓTA DNA POTRUBÍ

KÓTA PŮVODNÍHO TERÉNU

SROVNÁVACÍ ROVINA

STANIČENÍ [km/m]

DN(PN)[mm]-MATERIÁL-DÉLKA[m]

SKLON[promile]-DÉLKA[m]

ULOŽENÍ

321.00	331.02	329.52	1.50	329.42	1.60
2.30	331.03	329.53	1.50	329.43	1.60
3.30	331.04	329.54	1.50	329.44	1.60
11.40	331.08	329.58	1.50	329.48	1.60
13.40	331.10	329.60	1.50	329.50	1.60
15.10	331.10	329.60	1.50	329.50	1.60
0.0					
49.20	331.30	329.80	1.50	329.70	1.60
50.00	331.30	329.80	1.50	329.70	1.60

DN80-PE100 RC SDR 17-50.00
5.6-50.00
písek

Vypracoval:	Ing. Ondřej Štěpán	OÚ/MÚ: Kořenice	
Zodp. projektant:	Ing. Jiří Štěpán	Stav. úřad: Kolín	
Investor:	Obec Kořenice, Kořenice 78, 280 02 Kolín, IČ: 002 35 466		
Formát:	A3	Katastrální území: Pučery	
Datum:	11/2021		
NÁZEV AKCE:	VODOVOD - CHOTOUCHOV - PUČERY		Stupeň: ZDS
NÁZEV VÝKRESU:	Podélný profil řad "V13.1"		Číslo zakázky: V019/2019
			Měřítko: 1:1000/100
			Číslo přílohy: D1.1.b - 02.19