


ÚZEMÍ OBCE
POVRCH ÚZEMÍ
ČÍSLO PARCELNÍ
VZDÁL. OBJ. A SMĚR. LOMŮ
OZNAČENÍ VRCHOL. BODŮ

LEGENDA TYPŮ ČAR
PŮVODNÍ TERÉN
NIVELETA POTRUBÍ

MĚŘÍTKA 1:1000/100

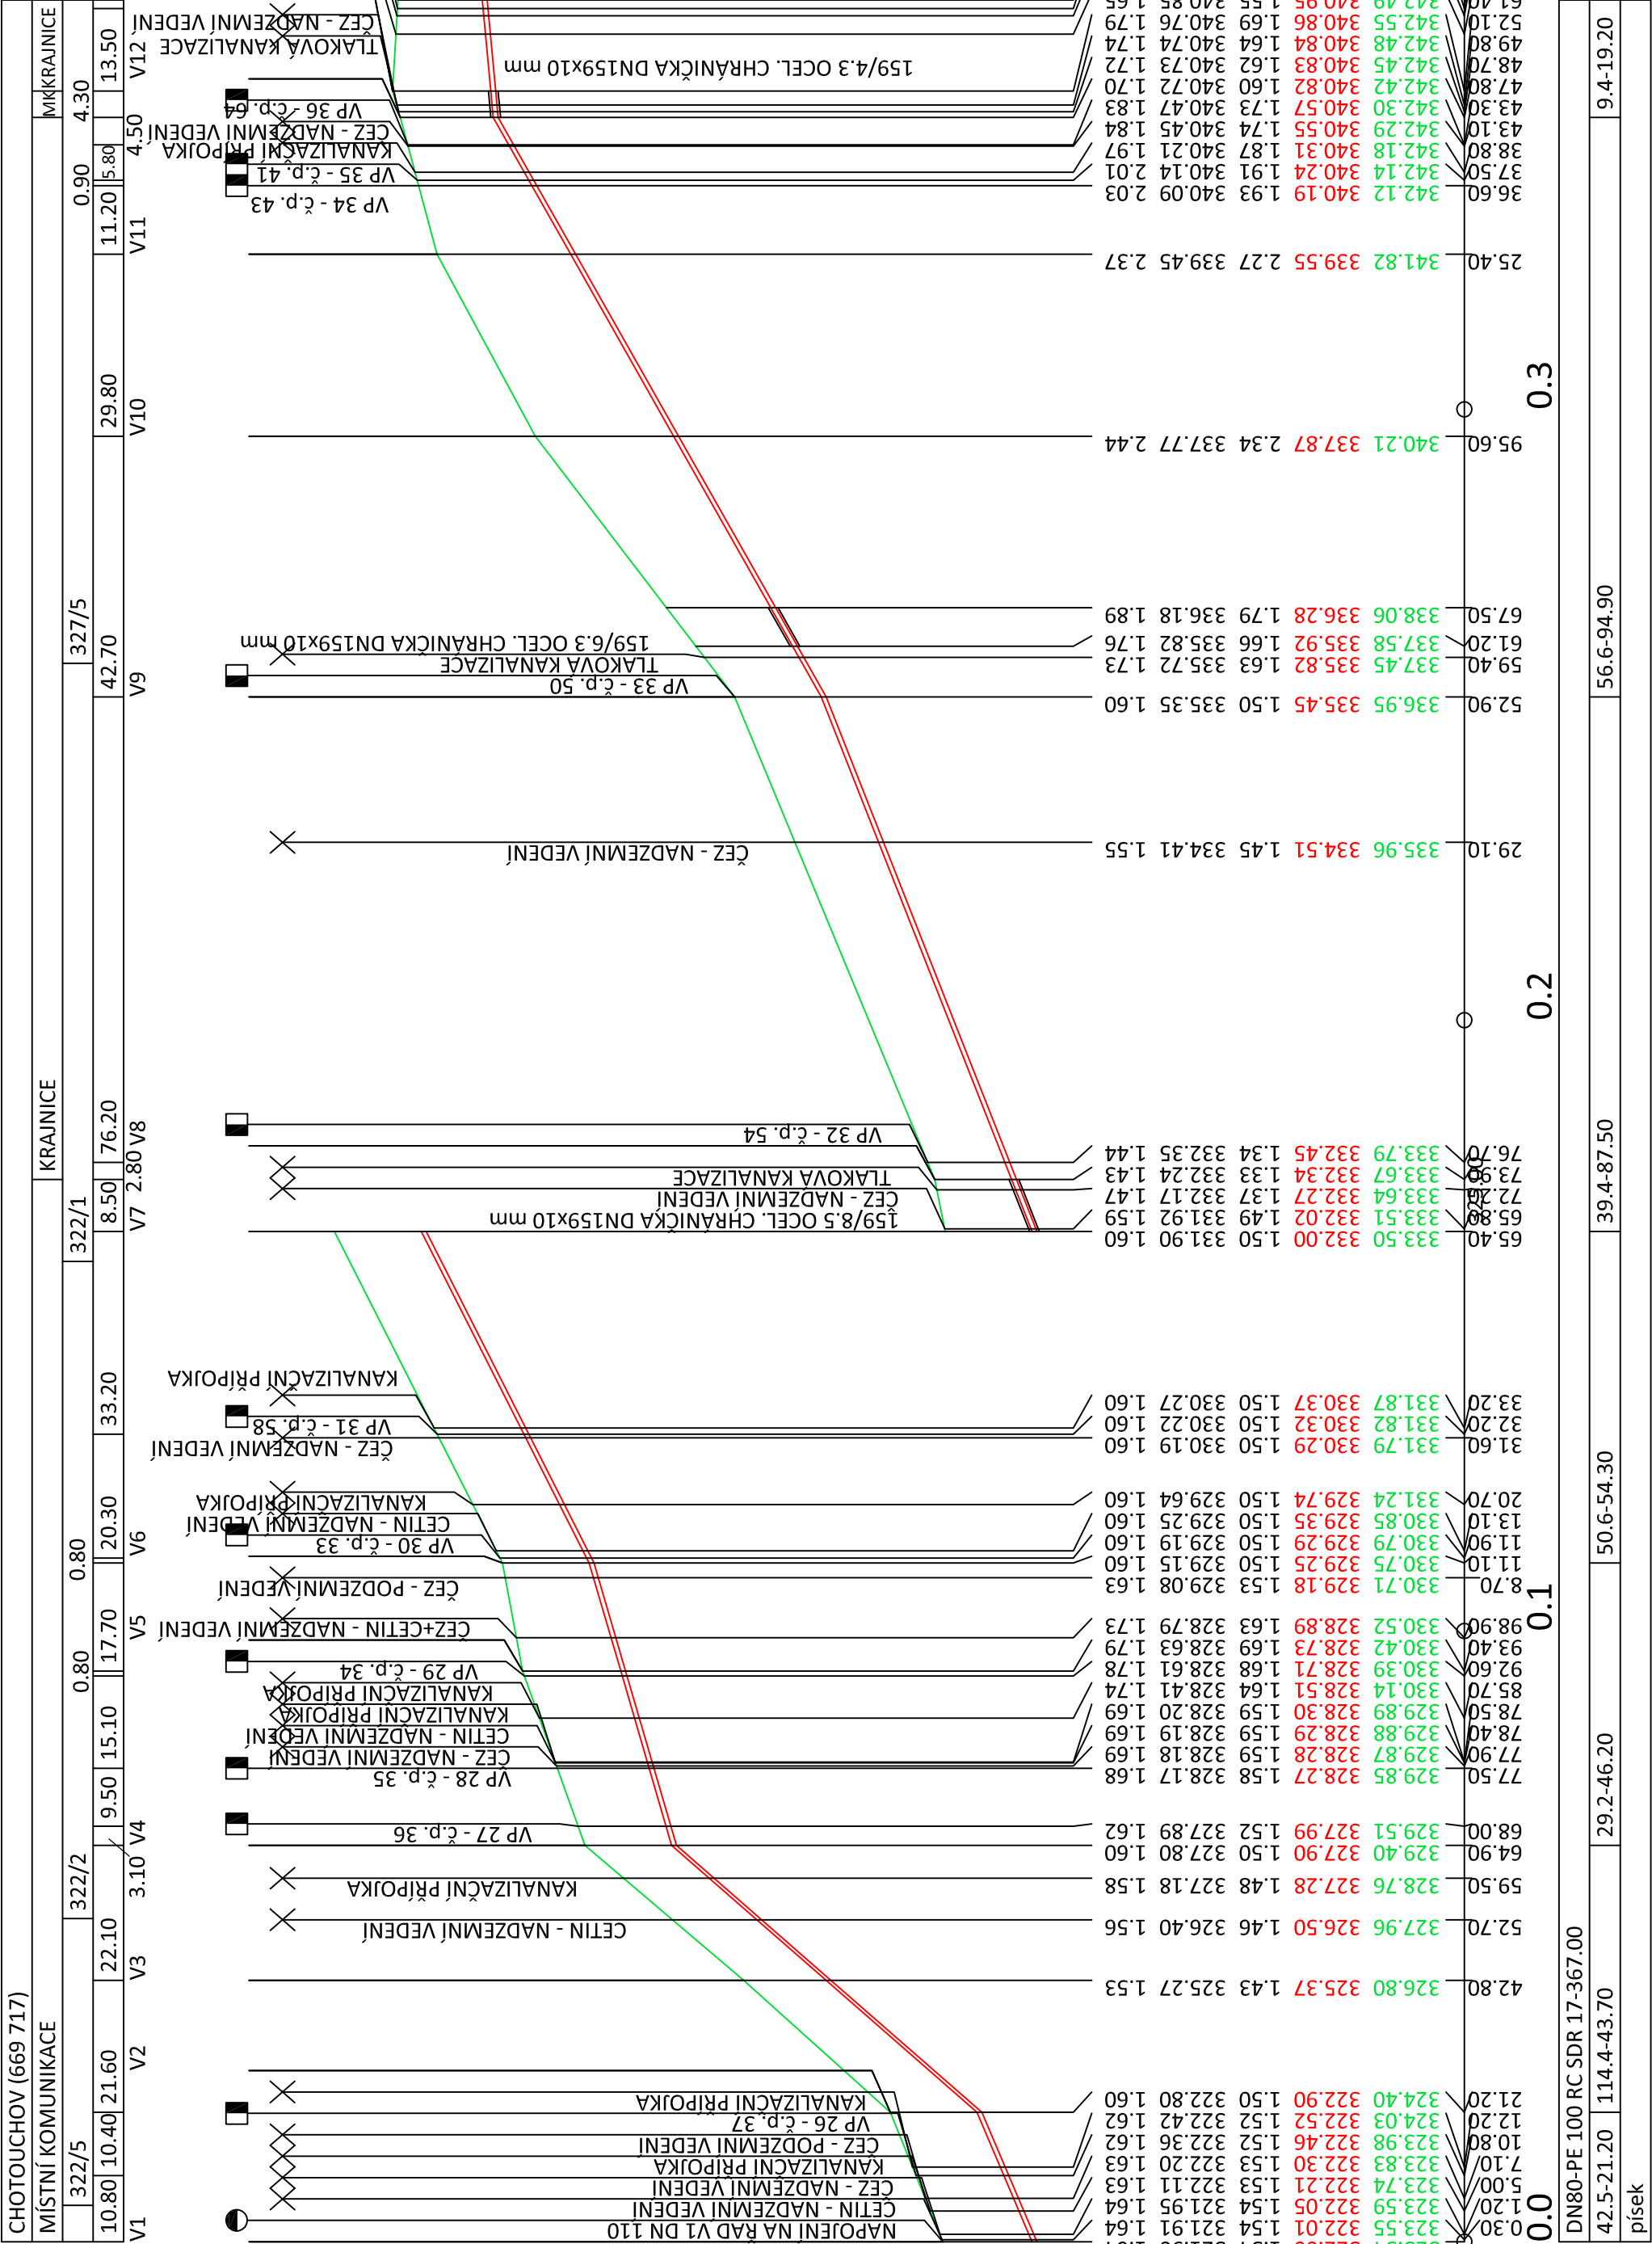

Ing. Ondřej Štěpán Projekční činnost		Ing. Ondřej Štěpán Projekční činnost	
Jahodová 2069, 286 01 Čáslav tel.: 728 596 940, IČO: 02795451 email: o.stepan89@gmail.com Ing. Jiří Štěpán 777 145 108		Jahodová 2069, 286 01 Čáslav tel.: 728 596 940, IČO: 02795451 email: o.stepan89@gmail.com Ing. Jiří Štěpán 777 145 108	
Ing. Ondřej Štěpán		Ing. Ondřej Štěpán	
Ing. Jiří Štěpán		Ing. Jiří Štěpán	
Obec Kořenice, Kořenice 78, 280 02 Kolín, IČ: 002 35 466		Obec Kořenice, Kořenice 78, 280 02 Kolín, IČ: 002 35 466	
3x4		3x4	
11/2021		11/2021	
NÁZEV AKCE:		NÁZEV AKCE:	
VODOVOD - CHOTOUCHOV - PUČERY		VODOVOD - CHOTOUCHOV - PUČERY	
Stupeň:		Stupeň:	
Číslo zakázky:		Číslo zakázky:	
Měřítko:		Měřítko:	
1:1000/100		1:1000/100	
NÁZEV VÝKRESU:		NÁZEV VÝKRESU:	
Podélný profil řad "V2"		Podélný profil řad "V2"	

DN(PN)[mm]-MATERIÁL-DÉLKA[m]	DN80-PE 100 RC SDR 17-367.00
SKLON[promile]-DÉLKA[m]	42.5-21.20 114.4-43.70
ULOŽENÍ	písek

56.6-94.90	9.4-19.20
------------	-----------