


ÚZEMÍ OBCE									
POVRCH ÚZEMÍ									
ČÍSLO PARCELNÍ									
VZDÁL. OBJEKTŮ A SMĚROVÝCH LOMŮ									
OZNAČENÍ VRCHOLOVÝCH BODŮ									
383/1									
78/21									
26.00									
10.50									
16.20									
6.40									
13.80									
0.80									
0.40									
V1									
0.30 V2									
V3									

LEGENDA TYPŮ ČAR

PŮVODNÍ TERÉN

NIVELETA POTRUBÍ

MĚŘÍTKA 1:1000/100

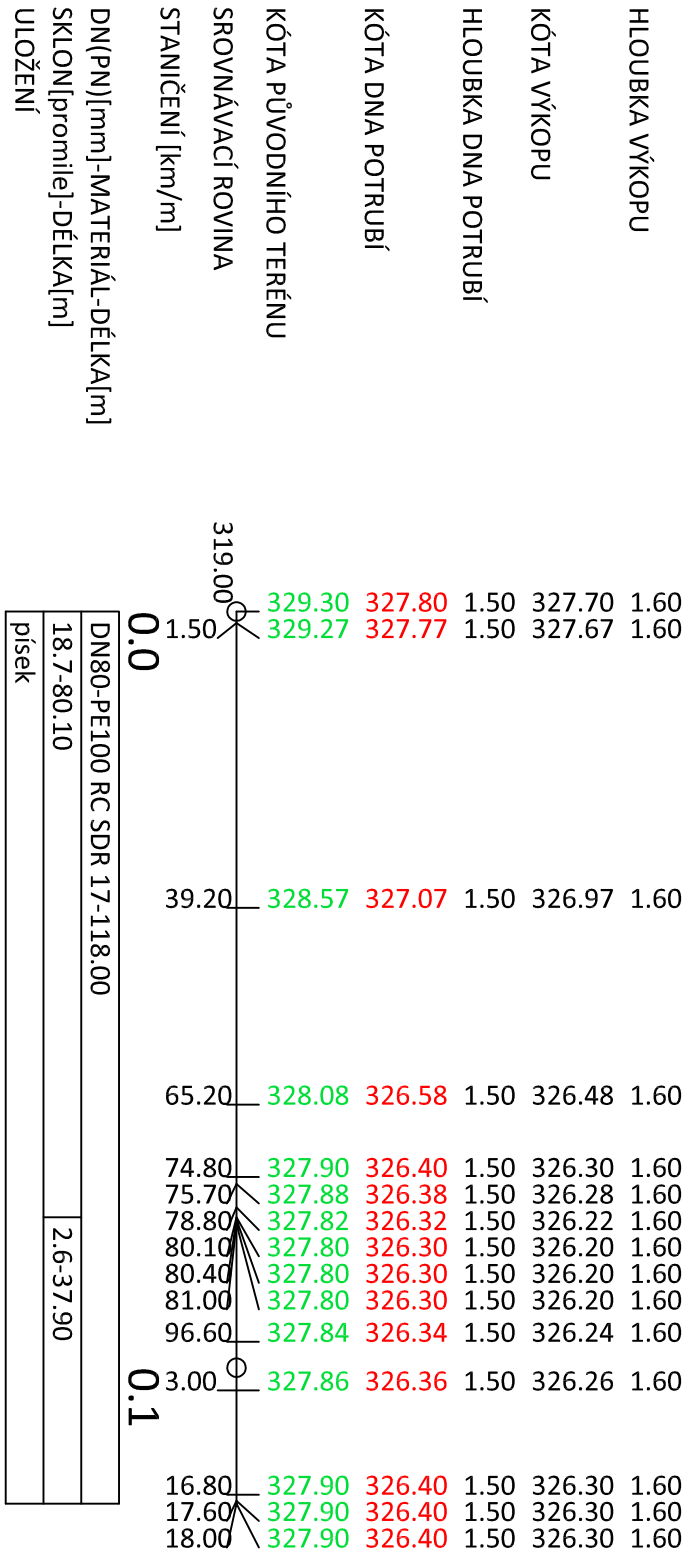

Vyracovali:	Ing. Ondřej Štěpán	OÚ/MÚ: Kořenice	 Ing. Ondřej Štěpán Projekční činnost Jahodová 2069, 286 01 Čáslav tel.: 728 596 940, IČO: 02795451 email: o.stepan89@gmail.com Ing. Jiří Štěpán 777 145 108
Zodp. projektant:	Ing. Jiří Štěpán	Stav. úřad: Kolín	
Investor:	Obec Kořenice, Kořenice 78, 280 02 Kolín, IČ: 002 35 466		
Formát:	A3	Katastrální území: Pučery	
Datum:	11/2021		
NÁZEV AKCE:	VODOVOD - CHOTOUCHOV - PUČERY		
NÁZEV VÝKRESU:	Podélný profil řad "V14.1"		
Číslo zakázky:		Stupeň:	ZDS
Měřítko:		Číslo přílohy:	
1:1000/100		D1.1.b - 02.21	